



PŮDORYS – BOURANÉ KONSTRUKCE

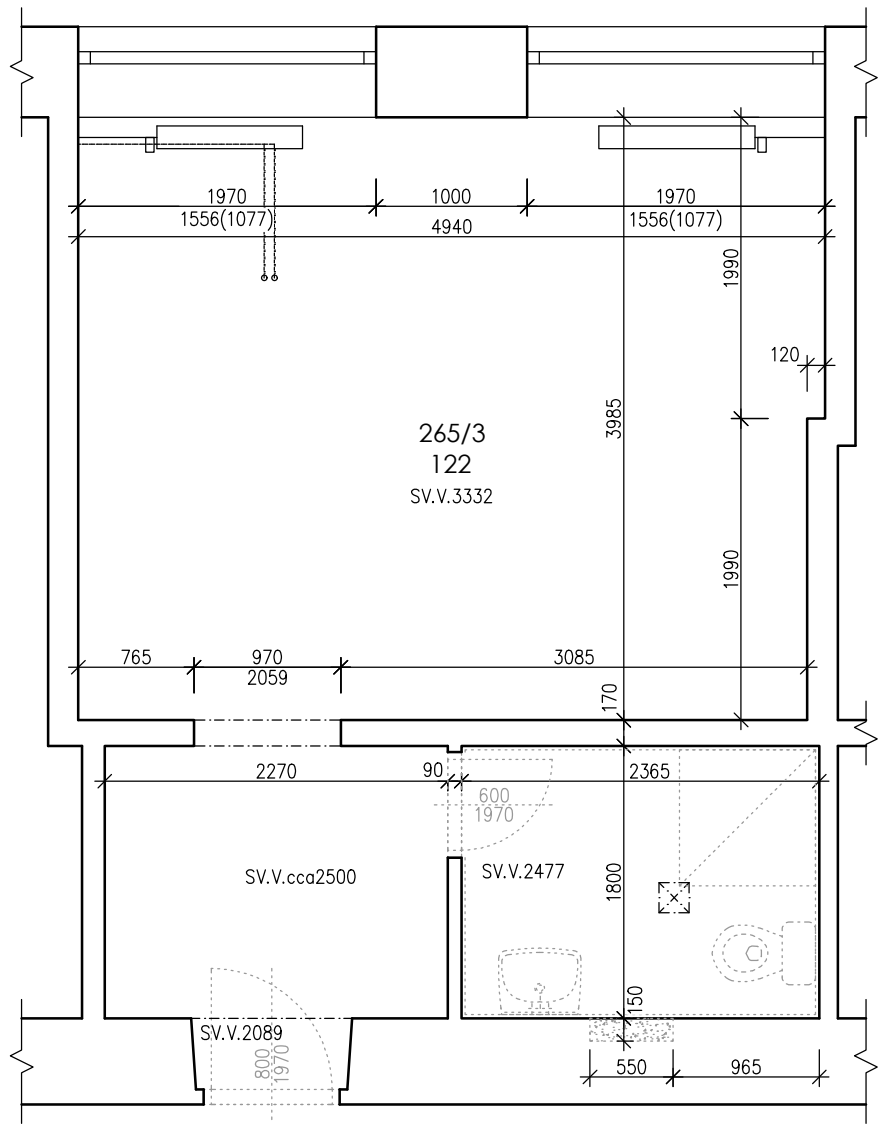

PŮDORYS – NOVÝ STAV

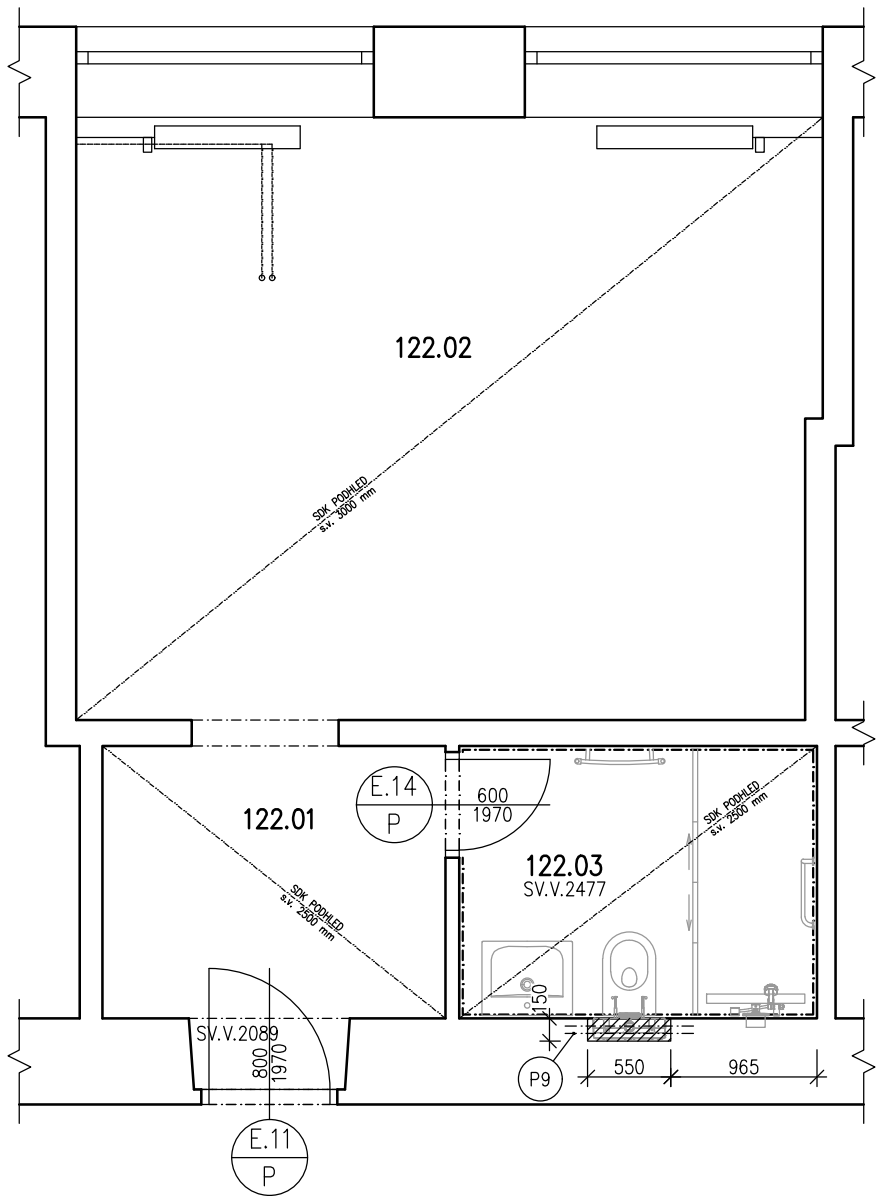


TABULKA MÍSTNOSTÍ							
ČÍSLO MÍSTNOSTI	NÁZEV MÍSTNOSTI	PLOCHA MÍSTNOSTI [m²]	PODLAHA	OBVOD MÍSTNOSTI [m]	POVRCHOVÁ ÚPRAVA STĚN	POVRCHOVÁ ÚPRAVA STROPŮ	POZNÁMKA
122.01	PŘEDSÍŇ	4,63	KOBEREC	9,20	OMÍTKA VÁPENNÁ ŠTUKOVÁ	SDK PODHLED	VÝŠKA PODHLEDU 2500 mm
122.02	POKOJ	19,62	KOBEREC	18,19	OMÍTKA VÁPENNÁ ŠTUKOVÁ	SDK PODHLED	VÝŠKA PODHLEDU 3000 mm
122.03	HYGIENICKÉ ZÁZEMÍ	4,26	DLAŽBA KERAMICKÁ	8,34	KERAMICKÝ OBKLAD	SDK PODHLED	VÝŠKA PODHLEDU 2500 mm

Celková plocha [m²]: 28,51

TABULKA PŘEKLADŮ		
OZNAČENÍ	SKLADBA	POČET KUSŮ
P9	2 x IPE 80 – dl.850	1

## SEKCE SP-E

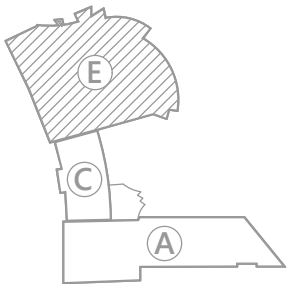

### LEGENDA MATERIÁLŮ

	STÁVAJÍCÍ ZDIVO		OBEZDÍVKA Z AUTOKLÁVOVÉHO POROBETONU KATEGORIE I, 150/249/599, Rw=41 dB
	BOURANÉ KONSTRUKCE		

POZNÁMKA: ROZMĚRY STAVEBNÍCH KONSTRUKCÍ BUDOU VYCHÁZET Z PROJEKTU INTERIÉRU  
VEŠKERÉ PRVKY VYBAVENÍ INTERIÉRŮ MUSÍ BÝT VZORKOVÁNY A SCHVÁLENY AUTOREM NÁVRHU INTERIÉRU A INVESTOREM

Změny			Datum	Podpis
	Číslo	Popis		

	Vedoucí projektu: ING ŠPULÁK MILAN Autorizovaný inženýr pro pozemní stavby Registr. v ČKAIT č. 0100074		Kreslil: Ing. Ondřej Špulák	Kontrola: Ing. Milan Špulák
	Akce: OPRAVA STÁVAJÍCÍCH POKOJŮ BERTINÝCH LAZNÍ TŘEBOŇ		Investor: Slatinné lázně Třeboň s.r.o.	
	Obsah: POKOJ 122		Obec: Třeboň	
	Datum: III.2018   Arch. č.: 16 047   Měřítko: 1:50   Formát : 2xA4		Stupeň PD: pro provedení stavby	
			č.výkresu: D.1.1	č.paré:
			D-1.122	