



PŮDORYS – BOURANÉ KONSTRUKCE

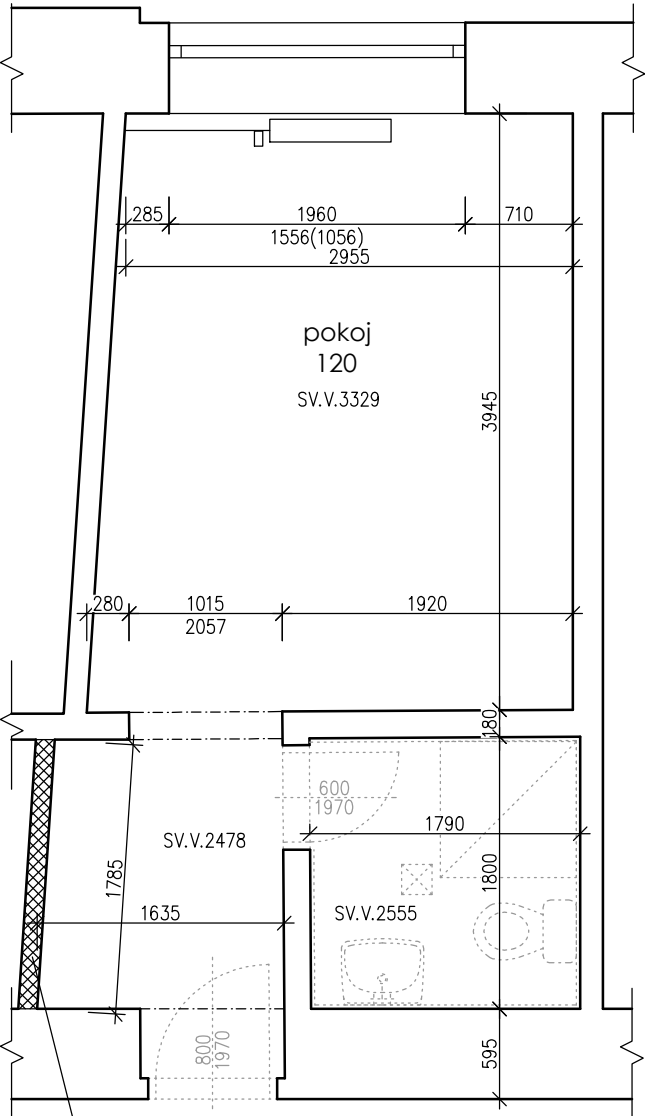

NOVÁ PŘÍČKA – STAV. ÚPRAVY SOSEDNÍHO POKOUJE Č. 119

PŮDORYS – NOVÝ STAV

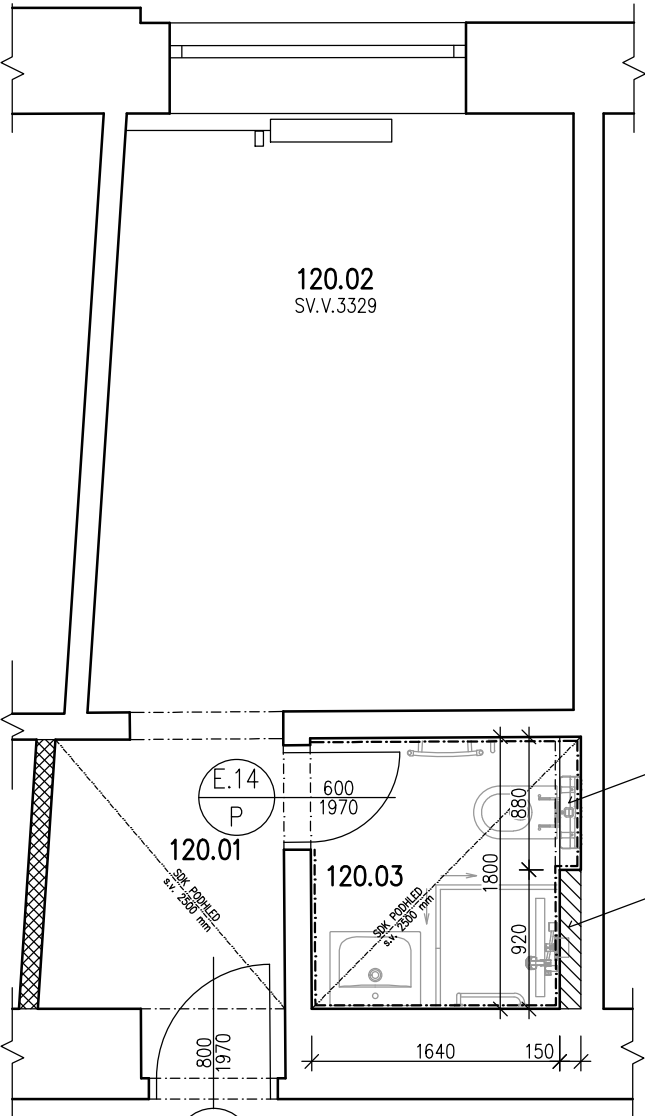

INSTALAČNÍ PŘEDSTĚNA V=1250 MM

INSTALAČNÍ PŘEDSTĚNA NA VÝŠKU MÍSTNOSTI

TABULKA MÍSTNOSTÍ – POKOJ 120							
ČÍSLO MÍSTNOSTI	NÁZEV MÍSTNOSTI	PLOCHA MÍSTNOSTI [m²]	PODLAHA	OBVOD MÍSTNOSTI [m]	POVRCHOVÁ ÚPRAVA STĚN	POVRCHOVÁ ÚPRAVA STROPŮ	POZNÁMKA
120.01	PŘEDSÍŇ	3,55	KOBEREC	8,34	OMÍTKA VÁPENNÁ ŠTUKOVÁ	SDK PODHLED	VÝŠKA PODHLEDU 2500 MM
120.02	POKOJ	12,19	KOBEREC	14,08	OMÍTKA VÁPENNÁ ŠTUKOVÁ	OMÍTKA VÁPENNÁ ŠTUKOVÁ	
120.03	HYGIENICKÉ ZÁZEMÍ	2,95	DLAŽBA KERAMICKÁ	6,71	KERAMICKÝ OBKLAD	SDK PODHLED	VÝŠKA PODHLEDU 2500 MM


Celková plocha [m²]: 18,69

LEGENDA MATERIÁLŮ

	STÁVAJÍCÍ ZDIVO		PŘEDSTĚNA Z AUTOKLÁVOVÉHO POROBETONU KATEGORIE I, 150/249/599, Rw=41 dB
	BOURANÉ KONSTRUKCE		SDK PŘÍČKA TL. 125 MM S MINERÁLNÍ IZOLACÍ, Rw=47 dB (V HYGIENICKÉM ZÁZEMÍ IMPREGNOVANÝ SDK)

POZNÁMKA: ROZMĚRY STAVEBNÍCH KONSTRUKCÍ BUDOU VYCHÁZET Z PROJEKTU INTERIÉRU
VEŠKERÉ PRVKY VYBAVENÍ INTERIÉRŮ MUSÍ BÝT VZORKOVÁNY A SCHVÁLENY AUTOREM NÁVRHU INTERIÉRU A INVESTOREM

SEKCE SP-E

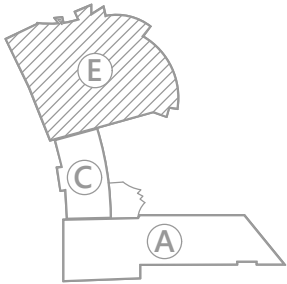

Změny				
	Číslo	Popis	Datum	Podpis

	Vedoucí projektu: ING ŠPULÁK MILAN Autorizovaný inženýr pro pozemní stavby Registr. v ČKAIT č. 0100074		Kreslil: Ing. Marek Musil	Kontrola: Ing. Milan Špulák
	Akce: OPRAVA STÁVAJÍCÍCH POKOJŮ BERTINÝCH LÁZNÍ TŘEBOŇ		Investor: Slatinné lázně Třeboň s.r.o.	
	Obsah: POKOJ 120		Obec: Třeboň	
	Datum: III.2018 Arch. č.: 16 047 Měřítko: 1:50 Formát : 2xA4		Stupeň PD: pro provedení stavby	
			č.výkresu: D.1.1 D-1.120	č.paré: