



PŮDORYS – BOURANÉ KONSTRUKCE

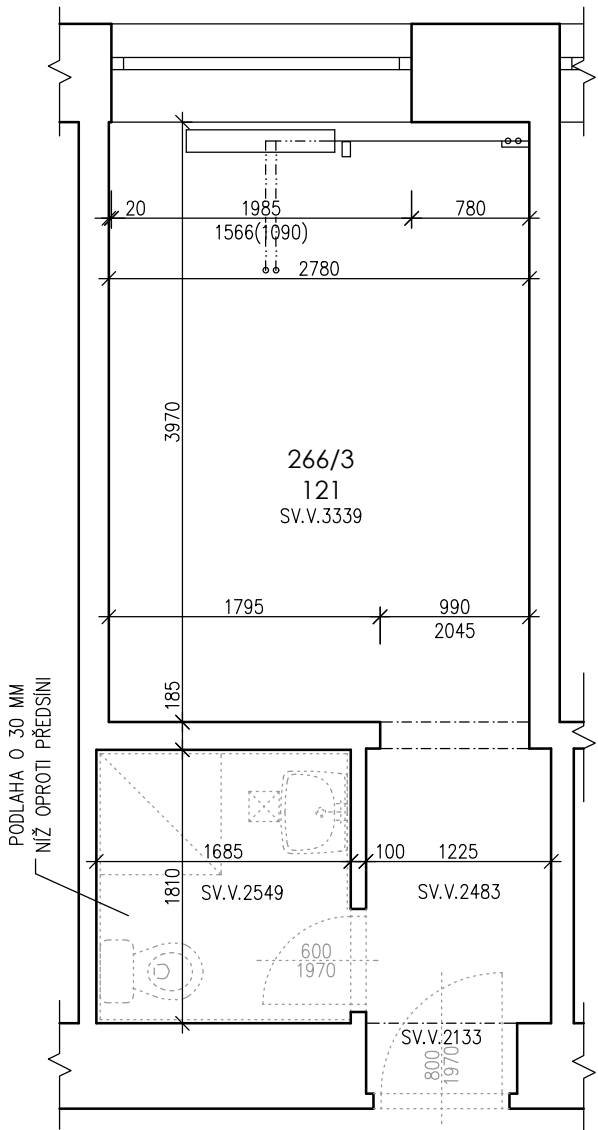

PŮDORYS – NOVÝ STAV

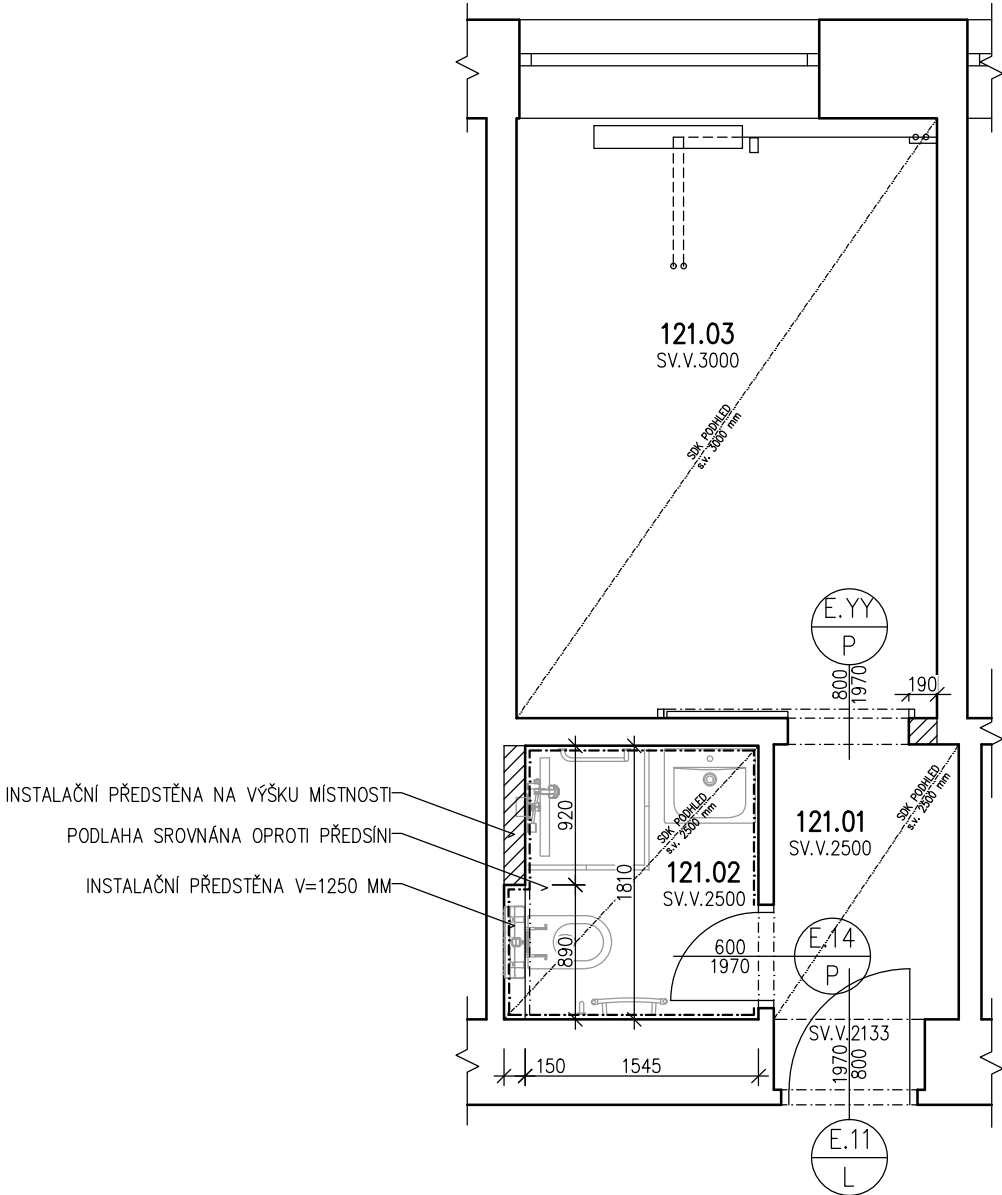

TABULKA MÍSTNOSTÍ – POKOJ 121							
ČÍSLO MÍSTNOSTI	NÁZEV MÍSTNOSTI	PLOCHA MÍSTNOSTI [m²]	PODLAHA	OBVOD MÍSTNOSTI [m]	POVRCHOVÁ ÚPRAVA STĚN	POVRCHOVÁ ÚPRAVA STROPŮ	POZNÁMKA
121.01	PŘEDSÍŇ	2,93	KOBEREC	7,57	OMÍTKA VÁPENNÁ ŠTUKOVÁ	SDK PODHLED	VÝŠKA PODHLEDU 2500 MM
121.02	HYGIENICKÉ ZÁZEMÍ	2,79	DLAŽBA KERAMICKÁ	6,99	KERAMICKÝ OBKLAD	SDK PODHLED	VÝŠKA PODHLEDU 2500 MM
121.03	POKOJ	11,04	KOBEREC	13,50	OMÍTKA VÁPENNÁ ŠTUKOVÁ	SDK PODHLED	VÝŠKA PODHLEDU 3000 MM

Celková plocha [m²]: 16,76

LEGENDA MATERIÁLŮ


STÁVAJÍCÍ ZDIVO

DOZDÍVKY A PŘEDSTĚNY Z AUTOKLÁVOVÉHO POROBETONU KATEGORIE I, 150/249/599, R_w=41 dB

BOURANÉ KONSTRUKCE

POZNÁMKA: ROZMĚRY STAVEBNÍCH KONSTRUKCÍ BUDOU VYCHÁZET Z PROJEKTU INTERIÉRU
VEŠKERÉ PRVKY VYBAVENÍ INTERIÉRŮ MUSÍ BÝT VZORKOVÁNY A SCHVÁLENY AUTOREM NÁVRHU INTERIÉRU A INVESTOREM

SEKCE SP-E

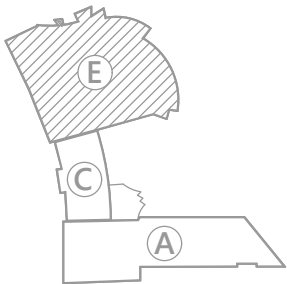

Změny			Datum	Podpis
	Číslo	Popis		

J. Hradec s.r.o.
Jarošovská 753/II
Jindřichův Hradec
tel.: 384 371 021
www.jpsjh.cz
e-mail:
spulak@jpsjh.cz

Vedoucí projektu:
Autorizovaný inženýr pro pozemní stavby

Akce:
**OPRAVA STÁVAJÍCÍCH POKOJŮ
BERTINÝCH LAZNÍ TŘEBOŇ**

Obsah:
POKOJ 121

Datum: III.2018 | Arch. č.: 16 047 | Měřítko: 1:50 | Formát : 2x4

Kreslil:
Ing. Marek Musil

Kontrola:
Ing. Milan Špulák

Investor: Slatinné lázně Třeboň s.r.o.

Obec: Třeboň

Stupeň PD: pro provedení stavby

č.výkresu: D.1.1

č.paré:
D-1.121