


Legenda místností				
Č.M.	Název místnosti	Plocha [m ²]	Podlahová krytina	Povrchy stěn a stropů
212	Sauna potírna	17,68	dřevěná podlaha	dřevěný obklad
213	Sauna sprchy	5,76	keramická dlažba	keramický obklad
214	Sprcha	2,54	keramická dlažba	keramický obklad
215	Sauna WC	1,47	keramická dlažba	keramický obklad
216	Sauna umývárna	3,14	keramická dlažba	keramický obklad
217	Sauna odpočívárna	29,46	keramická dlažba	keramický obklad
218	Chodba	11,29	keramická dlažba	keramický obklad
219	Sauna-šatny	7,64	keramická dlažba	keramický obklad
220	Chodba	5,23	keramická dlažba	keramický obklad
221	Výdej prádla	3,36	keramická dlažba	keramický obklad
222	Sauna recepcce	7,31	keramická dlažba	keramický obklad
223	Čisté prádlo	3,45	keramická dlažba	keramický obklad
224	Úklidová místnost	1,45	keramická dlažba	keramický obklad

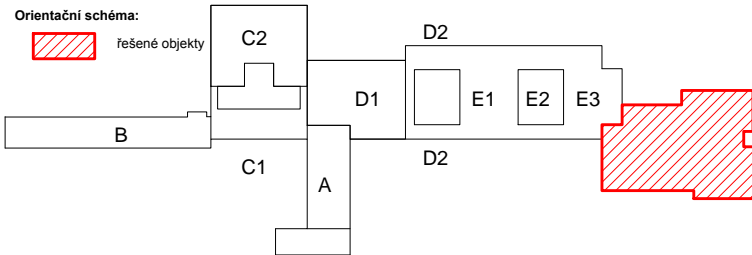

Legenda materiály

- Stávající zděné konstrukce
- Stávající železobetonové monolitické konstrukce

generální projektant:

jinýrozměr.cz



+ 0,000 = 446,000

projekt: REVITALIZACE SAUNOVÉHO PROVOZU

K.Ú. Třeboň 770230, parc.č. 1977/15

stavební úřad:

Třeboň

stavebník:

Slatinné lázně Třeboň, s.r.o., Lázeňská 1001, 37901 Třeboň

hlavní architekt projektu:

Ing.arch. Lukáš Švejda

vypracoval:

Ing.arch. Lukáš Švejda
Vladimír Kafka

zodpovědný projektant projektu:

Ing. Ivan Hůrský

profese:

ARCHITEKTONICKO - STAVEBNÍ

stupeň:

DPS

měřítko: 1:30

datum: 07/2018

zakázkové číslo: 007-2018

formát: 6x A4

objekt: WELLNESS

výkres:

Půdorys 2.NP
stávající stav

paré:

č. výkresu:

D.1.2