


Legenda místností					
Č.M.	Název místnosti	Plocha [m²]	Podlahová krytina	Povrchy stěn a stropů	Pozn.
212	Sauna potíma	17,71	bez úprav	keramický obklad, dřevěný obklad s lokálními úpravami	
213	Sauna sprchy	5,65	Rako Faro	Rako Alba, saunová prkna	
214	WC	2,63	Rako Faro	Rako Alba	
215	Sauna sprchy	4,66	Rako Faro	Rako Alba, Rako Color Two sokl s podžlábkem	
217	Sauna odpočívárna	29,24	Rako Faro	Rako Alba, saunová prkna	
219	Sauna šatny	7,65	Rako Faro	Rako Alba, saunová prkna	
220	Chodba	5,10	Rako Faro	Rako Alba, saunová prkna	
221	Výdej prádla	3,36	Rako Faro	Rako Color One WAA19108	
222	Sauna recepce	7,56	Rako Faro	keramický sokl	
223	Sklad čistého prádla	3,46	Rako Faro	Rako Color One WAA19108	
224	Sklad špinavého prádla	1,45	Rako Faro	Rako Color One WAA19108	

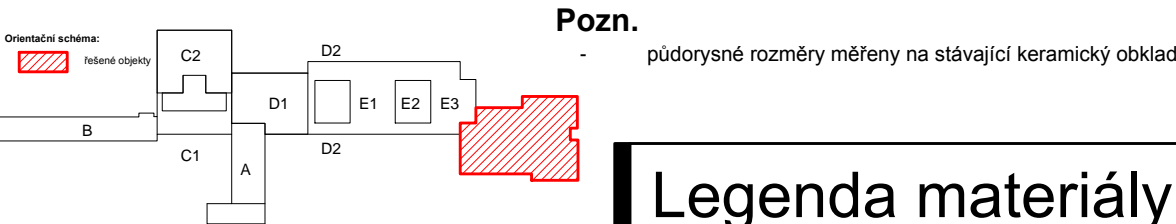

Legenda materiály

- Stávající zděné konstrukce
- Stávající železobetonové monolitické konstrukce
- Nová zděná konstrukce Porotherm 11,5 tl. 115mm
- Nová zděná konstrukce Porotherm 8 tl. 80mm
- Nová zděná konstrukce Ytong Klasik tl. 100mm

Legenda kanalizace

- Stoupací potrubí splaškové kanalizace
- Připojující potrubí splaškové kanalizace

generální projektant: **jinýrozměr.cz**
komplexní projektční služby

+ 0,000 = 446,000

projekt:
REVITALIZACE SAUNOVÉHO PROVOZU

K.Ú. Třeboň 770230, parc.č. 1977/15

stavební úřad:

Třeboň

stavebník:

Slatinné lázně Třeboň, s.r.o., Lázeňská 1001, 37901 Třeboň

hlavní architekt projektu:
Ing.arch. Lukáš Švejda
vypracoval:
Ing.arch. Lukáš Švejda
Vladimír Kafka

zodpovědný projektant projektu:
Ing. Ivan Hůrský

profese:
ARCHITEKTONICKO - STAVEBNÍ

stupeň:

DPS

měřítko: 1:30

formát: 6x A4

datum: 07/2018

objekt: WELLNESS

zakázkové číslo: 007-2018

výkres:
Půdorys 2.NP kanalizace

paré:

č. výkresu:

D.1.15