


PŮDORYS 2.NP

MĚŘÍTKO 1:200

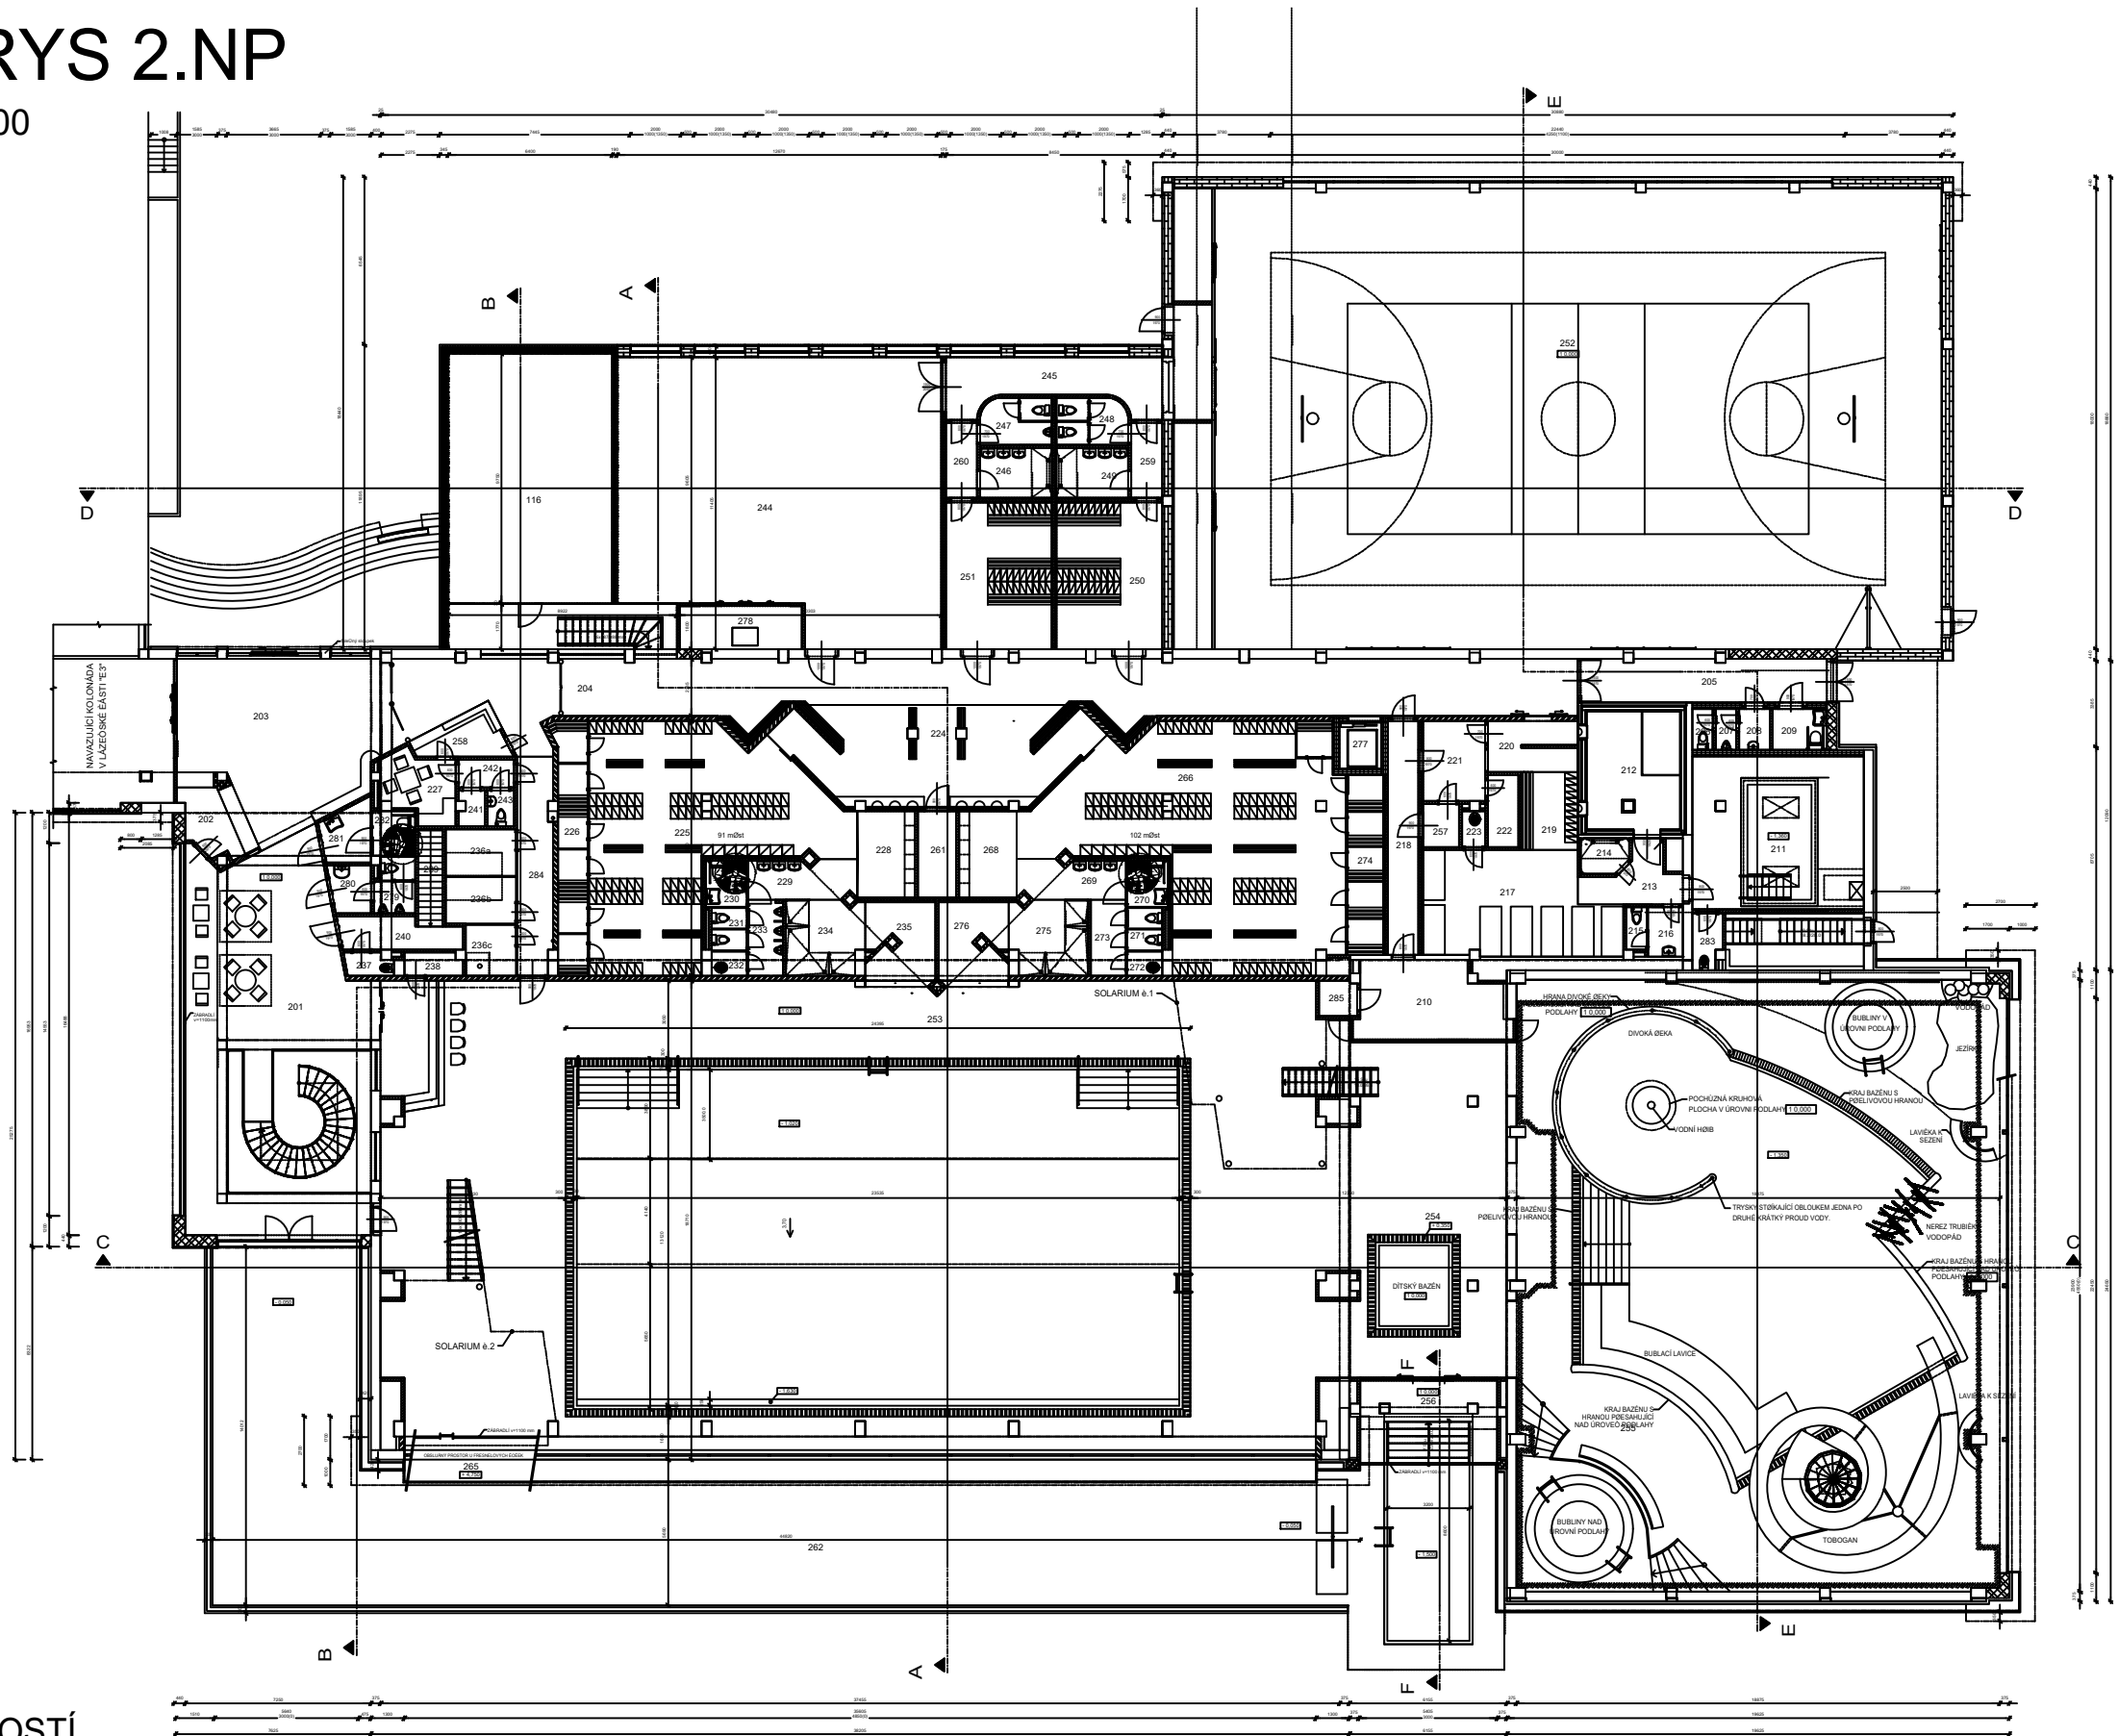

LEGENDA MÍSTNOSTÍ

Č. M.	NÁZEV MÍSTNOSTI	PLOCHA	PODLAHA	STĚNA	STROP
201	CAFE BAR	74.30	KOBEREC	ŠTUKOVÁ OMÍTKA	KAZETOVÝ PODHLED
202	AKVARIUM	4.74	KOBEREC	ŠTUKOVÁ OMÍTKA	ŠTUKOVÁ OMÍTKA
203	VSTUPNÍ HALA	46.63	KERAMICKÁ DLAĚBA	ŠTUKOVÁ OMÍTKA	KAZETOVÝ PODHLED
204	CHODBA	106.27	KERAMICKÁ DLAĚBA	ŠTUKOVÁ OMÍTKA	KAZETOVÝ PODHLED
205	CHODBA	17.28	KERAMICKÁ DLAĚBA	ŠTUKOVÁ OMÍTKA	KAZETOVÝ PODHLED
206	WC MUŽI	1.35	KERAMICKÁ DLAĚBA	KERAMICKÝ OBKLAD	KAZETOVÝ PODHLED
207	WC MUŽI	1.35	KERAMICKÁ DLAĚBA	KERAMICKÝ OBKLAD	KAZETOVÝ PODHLED
208	UMÝVÁRNA MUŽI	1.92	KERAMICKÁ DLAĚBA	KERAMICKÝ OBKLAD	KAZETOVÝ PODHLED
209	WC-VOZÍČKÁŘI	3.38	KERAMICKÁ DLAĚBA	KERAMICKÝ OBKLAD	KAZETOVÝ PODHLED
210	PLAVĚK	17.82	PROTISKLUZ. DLAĚ	KERAMICKÝ OBKLAD	KAZETOVÝ PODHLED
211	SAUNA - BAZÉN	24.87	PROTISKLUZOVÁ DL	KERAMICKÝ OBKLAD	KAZETOVÝ PODHLED
212	SAUNA-POTÍRNA	16.91	PROTISKLUZOVÁ DL	DŘEVINÝ OBKLAD	KAZETOVÝ PODHLED
213	SAUNA-SPRCHY	6.96	PROTISKLUZOVÁ DL	KERAMICKÝ OBKLAD	VÁPENNÁ OMÍTKA
214	SPRCHA	2.54	KERAMICKÁ DLAĚBA	VÁPENNÁ OMÍTKA	VÁPENNÁ OMÍTKA
215	SAUNA-WC	1.35	PROTISKLUZOVÁ DL	KERAMICKÝ OBKLAD	KAZETOVÝ PODHLED
216	SAUNA-UMÝVÁRNA	2.61	PROTISKLUZOVÁ DL	KERAMICKÝ OBKLAD	KAZETOVÝ PODHLED
217	SAUNA-ODPOČÍVÁRNA	28.61	PROTISKLUZOVÁ DL	KERAMICKÝ OBKLAD	KAZETOVÝ PODHLED
218	CHODBA	11.45	KERAMICKÁ DLAĚBA	ŠTUKOVÁ OMÍTKA	KAZETOVÝ PODHLED
219	SAUNA-ŠATNY	6.70	KERAMICKÁ DLAĚBA	KERAMICKÝ OBKLAD	KAZETOVÝ PODHLED
220	CHODBA	6.94	KERAMICKÁ DLAĚBA	ŠTUKOVÁ OMÍTKA	KAZETOVÝ PODHLED
221	VÝDEJ PRÁDLA	7.97	KERAMICKÁ DLAĚBA	ŠTUKOVÁ OMÍTKA	KAZETOVÝ PODHLED
222	SKLAD ĚÍSTĚHO	3.34	KERAMICKÁ DLAĚBA	ŠTUKOVÁ OMÍTKA	KAZETOVÝ PODHLED
223	ÚKLIDOVÁ MÍSTNOST	1.26	KERAMICKÁ DLAĚBA	KERAMICKÝ OBKLAD	ŠTUKOVÁ OMÍTKA
224	VSTUP DO ŠATEN	42.13	KERAMICKÁ DLAĚBA	ŠTUKOVÁ OMÍTKA	KAZETOVÝ PODHLED
225	ŠATNY MUŽI	66.41	KERAMICKÁ DLAĚBA	VÁPENNÁ OMÍTKA	KAZETOVÝ PODHLED
226	KABINKY MUŽI	12.17	KERAMICKÁ DLAĚBA	VÁPENNÁ OMÍTKA	KAZETOVÝ PODHLED
227	DENNÍ MÍSTNOST	6.91	KERAMICKÁ DLAĚBA	ŠTUKOVÁ OMÍTKA	KAZETOVÝ PODHLED
228	SUŠÁRNA	7.59	PROTISKLUZ. DLAĚ	VÁPENNÁ OMÍTKA	KAZETOVÝ PODHLED
229	UMÝVÁRNA	6.39	PROTISKLUZ. DLAĚ	VÁPENNÁ OMÍTKA	KAZETOVÝ PODHLED
230	WC-VOZÍČKÁŘI	2.97	PROTISKLUZ. DLAĚ	VÁPENNÁ OMÍTKA	KAZETOVÝ PODHLED
231	WC-MUŽI	2.49	PROTISKLUZ. DLAĚ	VÁPENNÁ OMÍTKA	KAZETOVÝ PODHLED
232	ÚKLIDOVÁ MÍSTNOST	1.35	KERAMICKÁ DLAĚBA	ŠTUKOVÁ OMÍTKA	ŠTUKOVÁ OMÍTKA
233	WC-MUŽI	3.99	PROTISKLUZ. DLAĚ	KERAMICKÝ OBKLAD	KAZETOVÝ PODHLED
234	SPRCHA-MUŽI	8.61	PROTISKLUZ. DLAĚ	KERAMICKÝ OBKLAD	KAZETOVÝ PODHLED
235	PRŮCHOD DO BAZÉNU	7.92	PROTISKLUZ. DLAĚ	KERAMICKÝ OBKLAD	KAZETOVÝ PODHLED
236a	SOLARIUM	5.21	KOBEREC	ŠTUKOVÁ OMÍTKA	KAZETOVÝ PODHLED

236b	SOLARIUM	5.17	KOBEREC	ŠTUKOVÁ OMÍTKA	KAZETOVÝ PODHLED
236c	SOLARIUM	3.98	KOBEREC	ŠTUKOVÁ OMÍTKA	KAZETOVÝ PODHLED
237	ÚKLIDOVÁ MÍSTNOST	1.66	KERAMICKÁ DLAĚBA	ŠTUKOVÁ OMÍTKA	ŠTUKOVÁ OMÍTKA
238	SKLAD	2.00	KERAMICKÁ DLAĚBA	ŠTUKOVÁ OMÍTKA	ŠTUKOVÁ OMÍTKA
239	SCHODIŠTÍ	3.61		ŠTUKOVÁ OMÍTKA	KAZETOVÝ PODHLED
240	PØEDSÍØ	5.63	KERAMICKÁ DLAĚBA	ŠTUKOVÁ OMÍTKA	ŠTUKOVÁ OMÍTKA
241	ŠATNA	1.31	KERAMICKÁ DLAĚBA	ŠTUKOVÁ OMÍTKA	ŠTUKOVÁ OMÍTKA
242	PØEDSÍØ	2.52	KERAMICKÁ DLAĚBA	ŠTUKOVÁ OMÍTKA	ŠTUKOVÁ OMÍTKA
243	WC	1.45	KERAMICKÁ DLAĚBA	ŠTUKOVÁ OMÍTKA	KAZETOVÝ PODHLED
244	FITNESS	131.70	POLYURETANOVÁ PO	VÁPENNÁ OMÍTKA	KAZETOVÝ PODHLED
245	CHODBA	15.98	POLYURETANOVÁ PO	VÁPENNÁ OMÍTKA	KAZETOVÝ PODHLED
246	UMÝVÁRNA - MUŽI	5.56	PROTISKLUZOVÁ DL	VÁPENNÁ OMÍTKA	VÁPENNÁ OMÍTKA
247	WC MUŽI	5.12	KERAMICKÁ DLAĚBA	KERAMICKÝ OBKLAD	VÁPENNÁ OMÍTKA
248	WC ŽENY	5.11	KERAMICKÁ DLAĚBA	KERAMICKÝ OBKLAD	VÁPENNÁ OMÍTKA
249	UMÝVÁRNA - ŽENY	5.56	PROTISKLUZOVÁ DL	KERAMICKÝ OBKLAD	VÁPENNÁ OMÍTKA
250	ŠATNY ŽENY	24.37	KERAMICKÁ DLAĚBA	ŠTUKOVÁ OMÍTKA	KAZETOVÝ PODHLED
251	ŠATNY MUŽI	24.37	KERAMICKÁ DLAĚBA	ŠTUKOVÁ OMÍTKA	KAZETOVÝ PODHLED
252	TÍLOCVIČNA	540.63	POLYURETANOVÁ PO	VÁPENNÁ OMÍTKA	KAZETOVÝ PODHLED
253	BAŽENOVÁ HALA	326.61	PROTISKLUZ. DLAĚ	KERAMICKÝ OBKLAD	PODHLED BARRISOL
254	BAŽENOVÁ HALA-NÍZKÁ ČÁST	78.67	PROTISKLUZ. DLAĚ	KERAMICKÝ OBKLAD	PODHLED BARRISOL
255	ÁTRAKCE	458.42	PROTISKLUZ. DLAĚ	KERAMICKÝ OBKLAD	PODHLED BARRISOL
256	PRŮCHOD DO VENK. BAZ.	11.91	PROTISKLUZ. DLAĚ	KERAMICKÝ OBKLAD	KAZETOVÝ PODHLED
257	SKLAD SPINAVÉHO	2.38	KERAMICKÁ DLAĚBA	ŠTUKOVÁ OMÍTKA	KAZETOVÝ PODHLED
258	POKLADNA	5.29	KERAMICKÁ DLAĚBA	ŠTUKOVÁ OMÍTKA	KAZETOVÝ PODHLED
259	CHODBA	3.67	KERAMICKÁ DLAĚBA	VÁPENNÁ OMÍTKA	KAZETOVÝ PODHLED
260	CHODBA	3.66	KERAMICKÁ DLAĚBA	VÁPENNÁ OMÍTKA	KAZETOVÝ PODHLED
261	ÚKLIDOVÁ MÍSTNOST	5.23	KERAMICKÁ DLAĚBA	ŠTUKOVÁ OMÍTKA	ŠTUKOVÁ OMÍTKA
262	TERASA	328.32	MRAZUVYDORNÁ DLA		
263	SOLARIUM	34.39	PROTISKLUZOVÁ DL		
264	SOLARIUM	25.64	PROTISKLUZOVÁ DL		
265	OBSLUHA FRESNEL. ÈOÈEK	62.30	CETRIS DESKY	ŠTUKOVÁ OMÍTKA	CETRIS DESKY
266	ŠATNY ŽENY	85.68	KERAMICKÁ DLAĚBA	KERAMICKÝ OBKLAD	KAZETOVÝ PODHLED
267	PARNÍ LÁZEØ	7.79	PROTISKLUZOVÁ DL	DŘEVINÝ OBKLAD	KAZETOVÝ PODHLED
268	SUŠÁRNA	7.59	PROTISKLUZ. DLAĚ	VÁPENNÁ OMÍTKA	KAZETOVÝ PODHLED
269	UMÝVÁRNA - ŽENY	6.41	PROTISKLUZ. DLAĚ	VÁPENNÁ OMÍTKA	KAZETOVÝ PODHLED
270	WC-VOZÍČKÁŘI	2.97	PROTISKLUZ. DLAĚ	VÁPENNÁ OMÍTKA	KAZETOVÝ PODHLED

271	WC-ŽENY	2.49	PROTISKLUZ. DLAĚ	VÁPENNÁ OMÍTKA	KAZETOVÝ PODHLED
272	ÚKLIDOVÁ MÍSTNOST	1.35	KERAMICKÁ DLAĚBA	ŠTUKOVÁ OMÍTKA	ŠTUKOVÁ OMÍTKA
273	CHODBA	4.03	PROTISKLUZ. DLAĚ	VÁPENNÁ OMÍTKA	KAZETOVÝ PODHLED
274	KABINKA ŽENY	12.29	KERAMICKÁ DLAĚBA	VÁPENNÁ OMÍTKA	KAZETOVÝ PODHLED
275	SPRCHA ŽENY	8.61	PROTISKLUZ. DLAĚ	KERAMICKÝ OBKLAD	VÁPENNÁ OMÍTKA
276	PRŮCHOD DO BAZÉNU	7.92	PROTISKLUZ. DLAĚ	VÁPENNÁ OMÍTKA	KAZETOVÝ PODHLED
277	VÝTAH	3.29			
278	VZDUCHOTECHNIKA	7.74	KERAMICKÁ DLAĚBA	ŠTUKOVÁ OMÍTKA	ŠTUKOVÁ OMÍTKA
279	WC MUŽI	3.36	KERAMICKÁ DLAĚBA	ŠTUKOVÁ OMÍTKA	KAZETOVÝ PODHLED
280	PØEDSÍØ	3.10	KERAMICKÁ DLAĚBA	ŠTUKOVÁ OMÍTKA	KAZETOVÝ PODHLED
281	PØEDSÍØKA	4.13	KERAMICKÁ DLAĚBA	ŠTUKOVÁ OMÍTKA	KAZETOVÝ PODHLED
282	WC-INVALIDI	3.00	KERAMICKÁ DLAĚBA	ŠTUKOVÁ OMÍTKA	KAZETOVÝ PODHLED
283	ÚKLIDOVÁ MÍSTNOST	2.52	KERAMICKÁ DLAĚBA	KERAMICKÝ OBKLAD	ŠTUKOVÁ OMÍTKA
284	CHODBA	11.68	KERAMICKÁ DLAĚBA	ŠTUKOVÁ OMÍTKA	KAZETOVÝ PODHLED
285	VÝVJEÈ PÁRY	2.14	KERAMICKÁ DLAĚBA	KERAMICKÝ OBKLAD	

PLOCHA MÍSTNOSTÍ CELKEM: 2893.41