


PŮDORYS 1.NP

MĚŘÍTKO 1:200

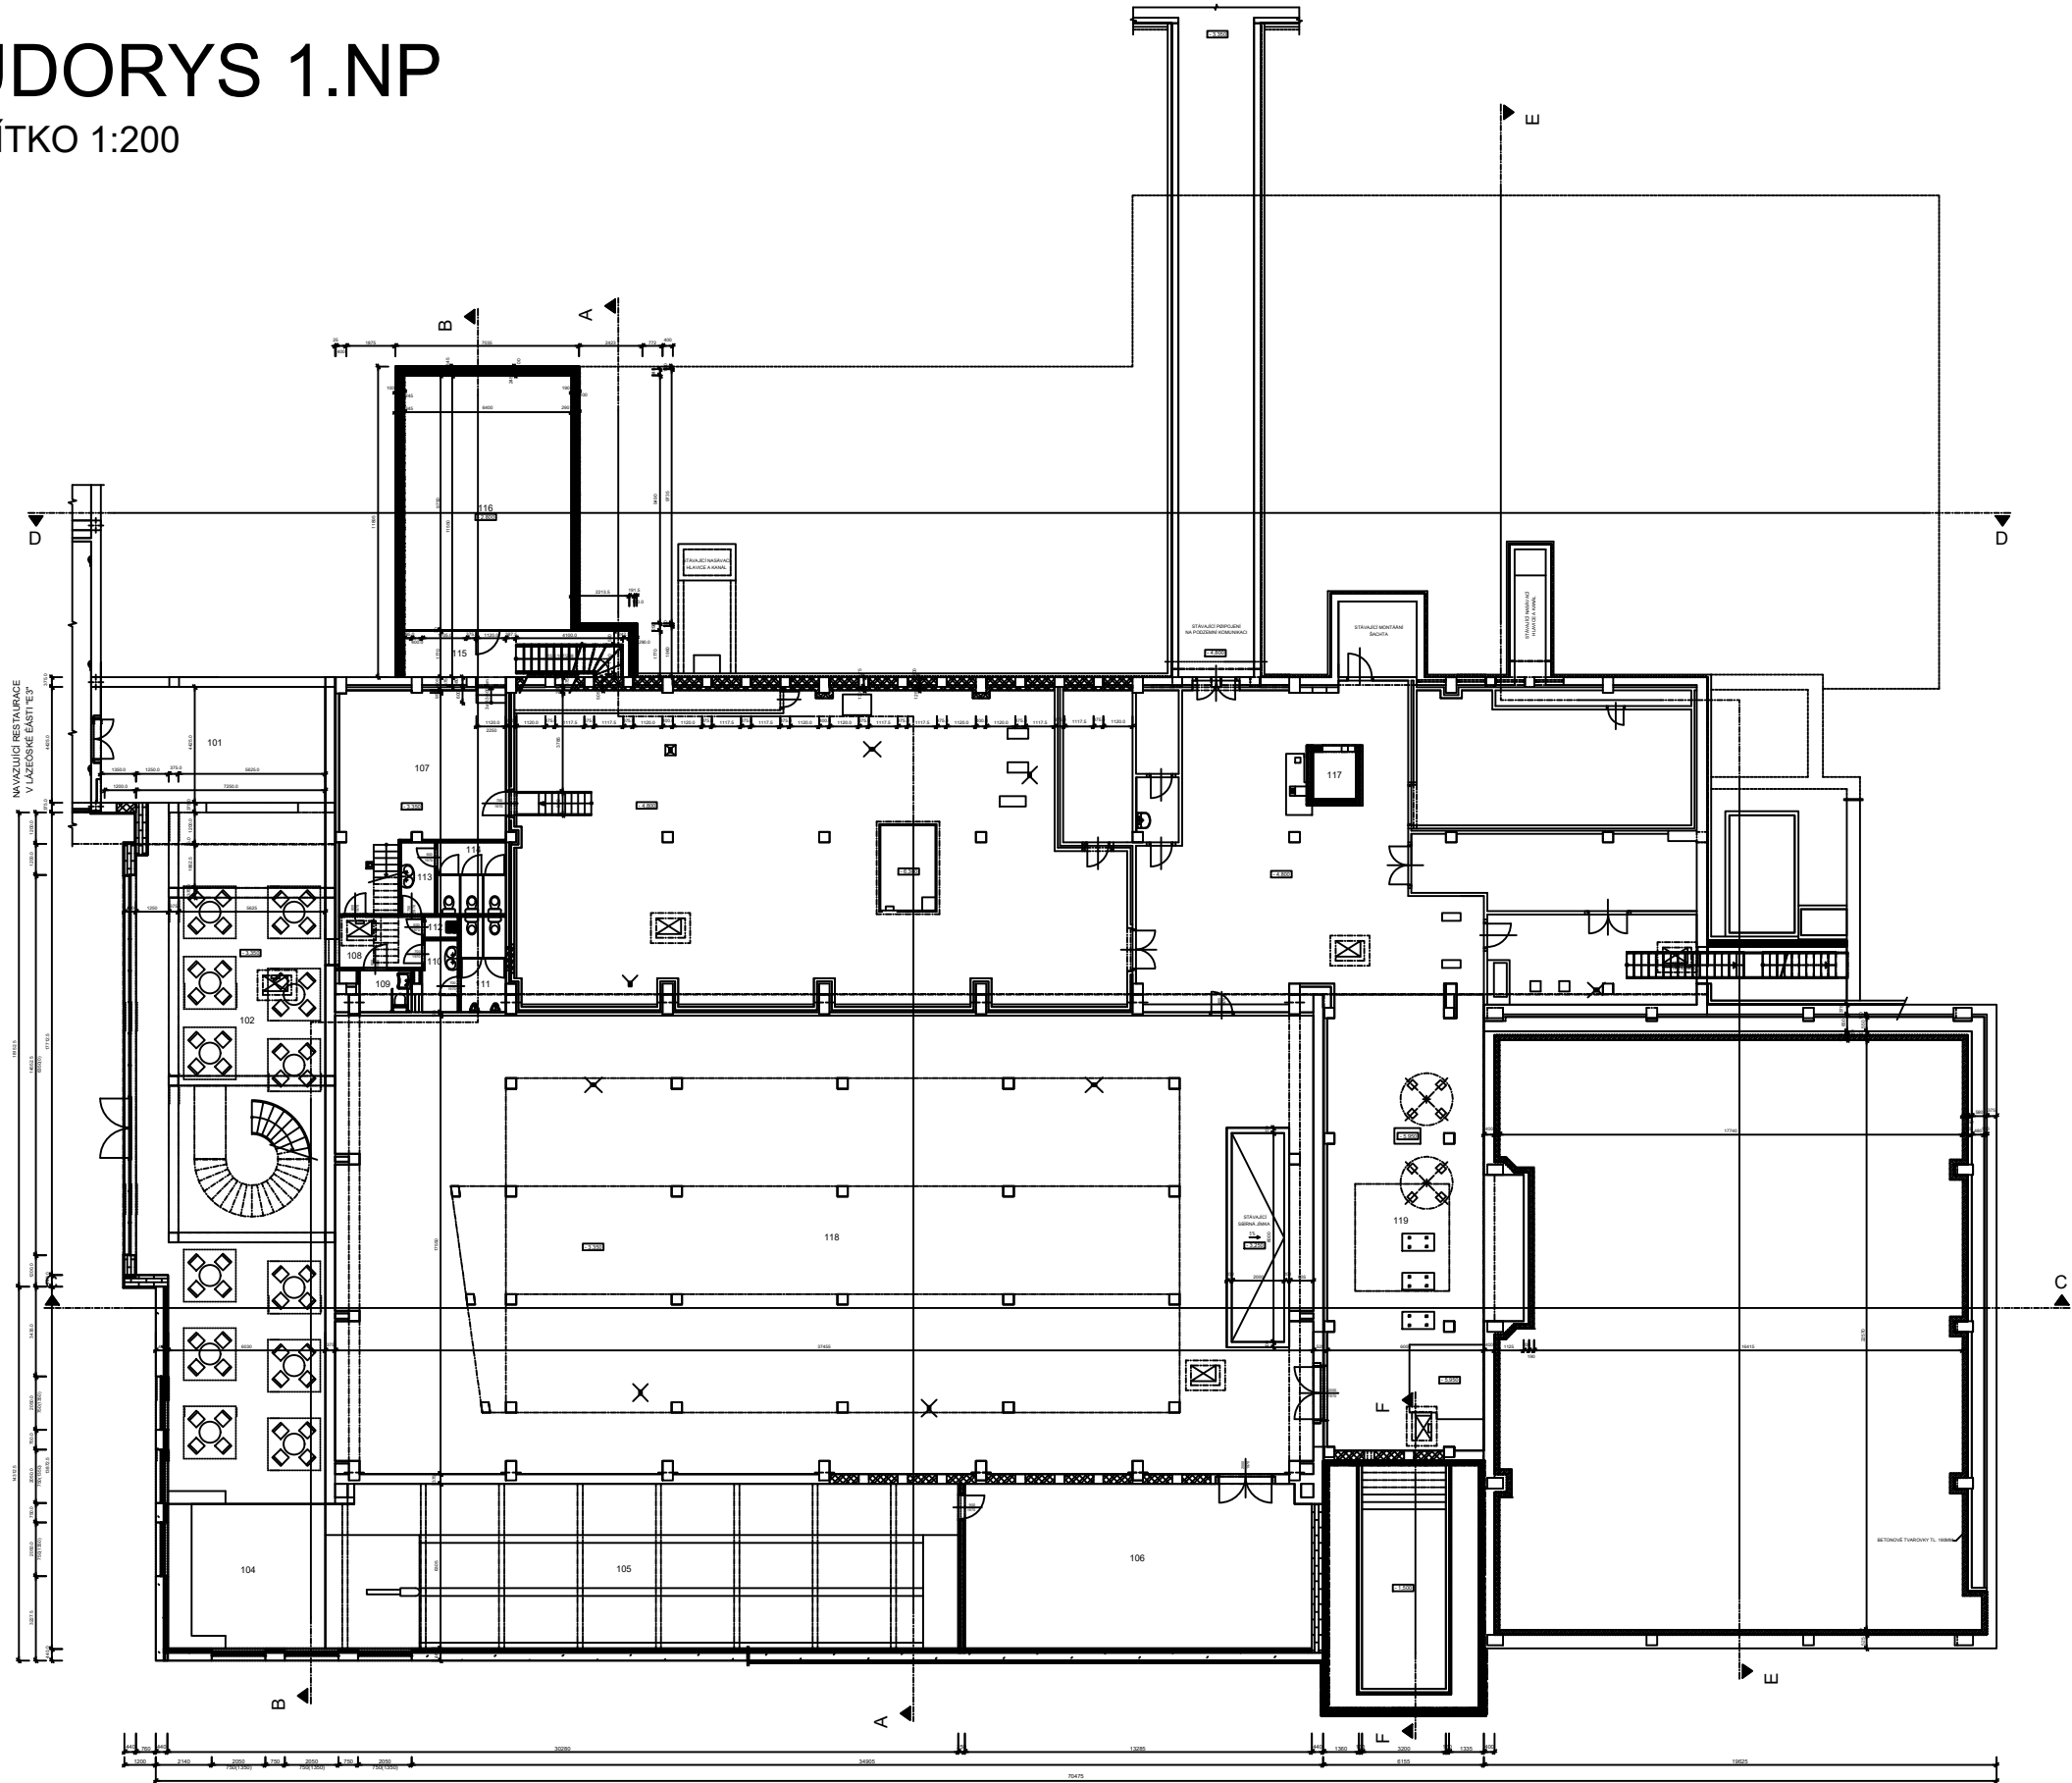

LEGENDA MÍSTNOSTÍ

Č. M.	NÁZEV MÍSTNOSTI	PLOCHA	PODLAHA	STĚNA	STROP	POZNÁMKA
101	POSEZENÍ	38.84	KOBEREC	VÁPENNÁ OMÍTKA	KAZETOVÝ PODHLED	
102	VSTUPNÍ HALA	185.88	KOBEREC	VÁPENNÁ OMÍTKA	KAZETOVÝ PODHLED	
104	BOWLING-OBSLUHA	33.35	KOBEREC	VÁPENNÁ OMÍTKA	KAZETOVÝ PODHLED	
105	BOWLING	151.91		VÁPENNÁ OMÍTKA	KAZETOVÝ PODHLED	
106	SKLAD	84.32	BETONOVÁ MAZANINA	VÁPENNÁ OMÍTKA	VÁPENNÁ OMÍTKA	KER. SOKL v=60MM
107	CHODBA	42.92	KERAMICKÁ DLAĚBA	VÁPENNÁ OMÍTKA	VÁPENNÁ OMÍTKA	KER. SOKL v=60MM
108	PŮEDSÍŇ	6.44	KERAMICKÁ DLAĚBA	VÁPENNÁ OMÍTKA	KAZETOVÝ PODHLED	KER. SOKL v=60MM
109	WC-VOZÍKÁŘI	3.29	KERAMICKÁ DLAĚBA	VÁPENNÁ OMÍTKA	KAZETOVÝ PODHLED	KER. OBKLAD v=2000 MM
110	UMÝVÁRNA	3.81	KERAMICKÁ DLAĚBA	VÁPENNÁ OMÍTKA	KAZETOVÝ PODHLED	KER. OBKLAD v=2000 MM
111	WC MUŽI	6.32	KERAMICKÁ DLAĚBA	VÁPENNÁ OMÍTKA	KAZETOVÝ PODHLED	KER. OBKLAD v=2000 MM
112	ÚKLIDOVÁ MÍSTNOST	1.08	KERAMICKÁ DLAĚBA	VÁPENNÁ OMÍTKA	VÁPENNÁ OMÍTKA	KER. OBKLAD v=2000 MM
113	UMÝVÁRNA	3.69	KERAMICKÁ DLAĚBA	VÁPENNÁ OMÍTKA	KAZETOVÝ PODHLED	KER. OBKLAD v=2000 MM
114	WC ŽENY	7.16	KERAMICKÁ DLAĚBA	VÁPENNÁ OMÍTKA	KAZETOVÝ PODHLED	KER. OBKLAD v=2000 MM
115	SCHODISOVÝ PROSTOR	15.67	KERAMICKÁ DLAĚBA	VÁPENNÁ OMÍTKA		
116	SQUASH	62.40	DŘEVĚNÉ PALUBKY	OMÍTKA ARMOURCOAT	KAZETOVÝ PODHLED	
117	VÝTAH	3.29				
118	PROSTOR POD BAZÉNEM	630.41				
119	TECHNOLOGIE ÚPRAVY VODY	104.97				
PLOCHA MÍSTNOSTÍ CELKEM:		1385.75				

LEGENDA ZDIVA:

- STÁVAJÍCÍ ZDIVO
- NOSNÉ ZDIVO TL. 400 MM Z TVÁRNIC SUPERTHERM 40 P+D NA MVC 2,5 MPa
- NOSNÉ ZDIVO TL. 375 MM Z TVÁRNIC SUPERTHERM 36,5 P+D NA MVC 2,5MPa
- KAMENNÉ ZDIVO - TL. 300 MM
- NOSNÉ ZDIVO TL. 250 MM Z TVÁRNIC SUPERTHERM 24/49,7 P+D NA MVC 2,5MPa
- VNITŘNÍ PŮJĚKY TL. 115 MM Z TVÁRNIC SUPERTHERM 11,5/49,7 P+D NA MVC 2,5 MPa
- ZDIVO Z BETONOVÝ BLOKŮ - TL. 190, 245 MM
- DOZDÍVKY Z PLNÝCH CIHEL TL. 150 MM NA MVC 2,5 MPa