
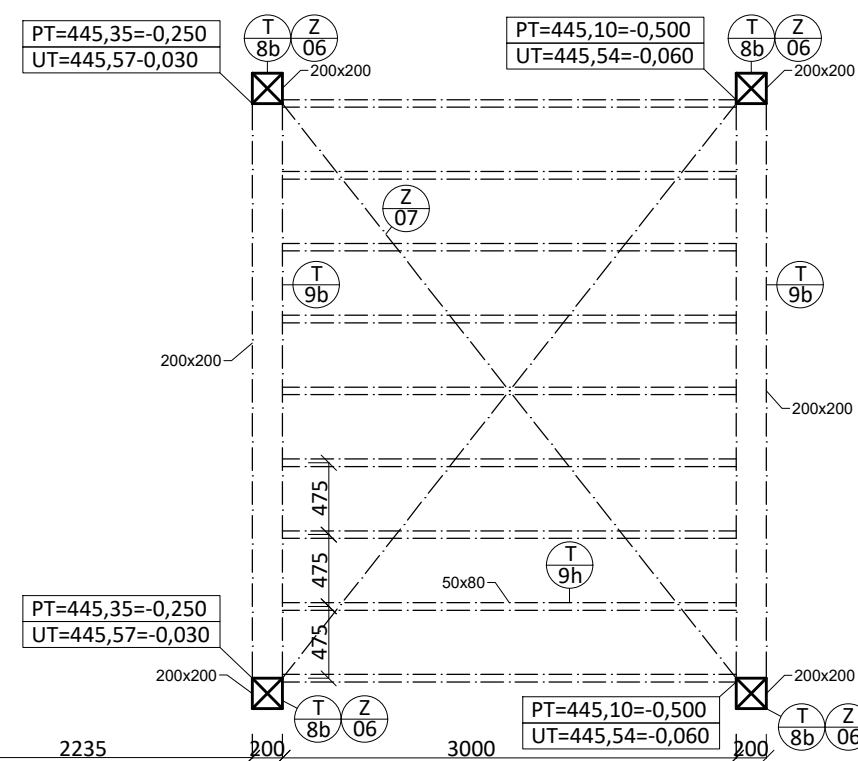



MĚŘÍTKO 1:50

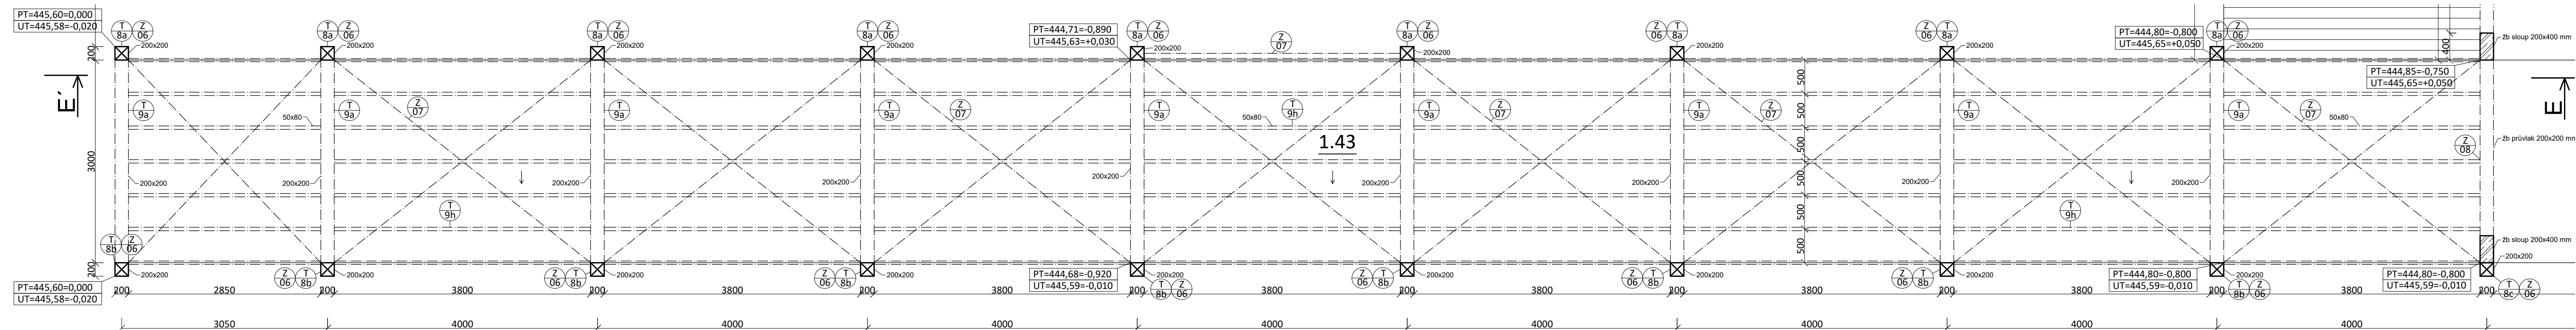

OZN.	NÁZEV PLOCHY	PLOCHA (m ²)	PODLAHA	POZNÁMKA
1.43	KOLONÁDA	105,2	Litá bet. vrstva	


	DŘEVĚNÁ PODLAHA Z TEPELNĚ UPRAVENÉHO BOROVICOVÉHO DŘEVA
--	---

- V MÍSTĚCH, KDE PATKY SLOUPŮ PERGOLY NEDOSAHUJÍ VÝŠKY PODKLADNÍHO BETONU, NUTNÉ PATKY PŘIBETONOVAT NA DANOU VÝŠKU
- VEŠKERÉ VENKOVNÍ DŘEVĚNÉ KCE BUDOU Z TEPELNĚ UPRAVENÉHO BOROVICOVÉHO DŘEVA
- DILATAČNÍ SPÁRY V LITÉ BETONOVÉ VRSTVĚ POPSÁNY VIZ D1.0013 ÚPRAVY VNĚJŠÍCH PLOCH

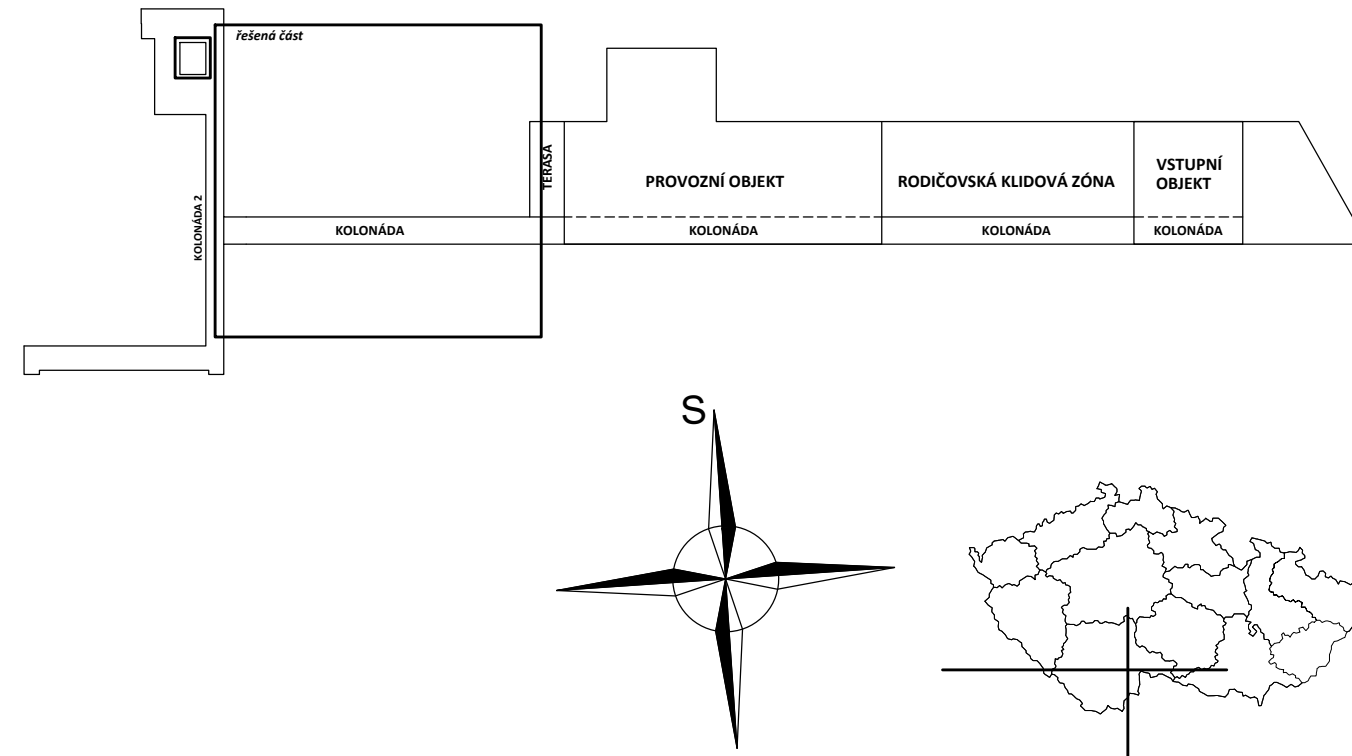

0,000=445,60 m n.m B.p.v. / SOUŘADNICOVÝ SYSTÉM S-JTSK

REVIZE	POPIS REVIZE	DATUM	POZNÁMKA

Generální projektant  CODE, s.r.o. Computer Design IČO 492 86 960		PARDUBICE Pardubice, Na Vrbické 84 tel. 466 053 111, fax 466 053 125		Zpracovatel části	
PROJEKTANT	VYPRACOVAL	VYPRACOVAL	KONTROLOVAL	ČÍSLO ZAKÁZKY	2020/01/500
Bc. David Meduna			Ing. Viktor Meduna	POČET FORMÁTŮ	4x A 4
				DATUM	04/2020
INVESTOR	Město Třeboň, Palackého nám. 46/II, 379 01 Třeboň			MĚŘÍTKO	1:50
Rozšíření wellness centra lázní Aurora TŘEBOŇ SO 03 NADZEMNÍ OBJEKTY Architektonicko-stavební řešení				Jméno souboru	
				Stupeň dokumentace	
				DPS	
				Č. KOPIE	ČÁST
PŮDORYS 1.NP-KOLONÁDA					