
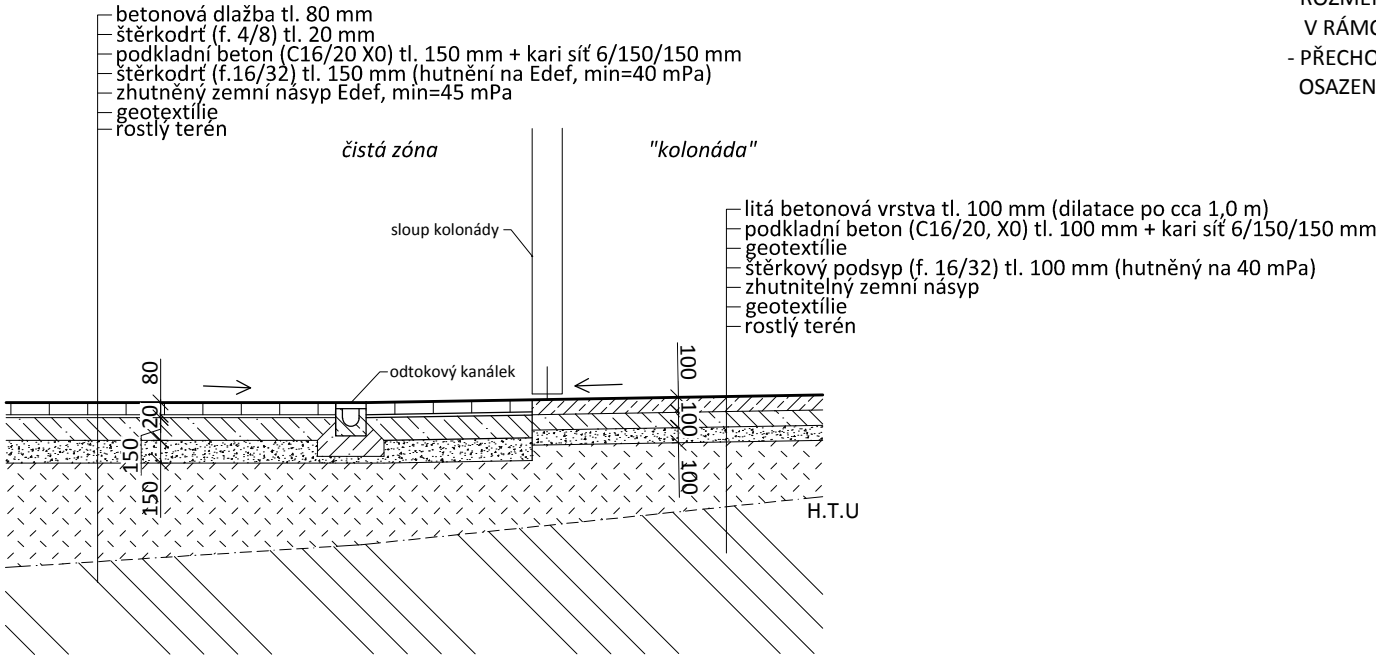


# VZOROVÉ ŘEZY

## MĚŘÍTKO 1:50

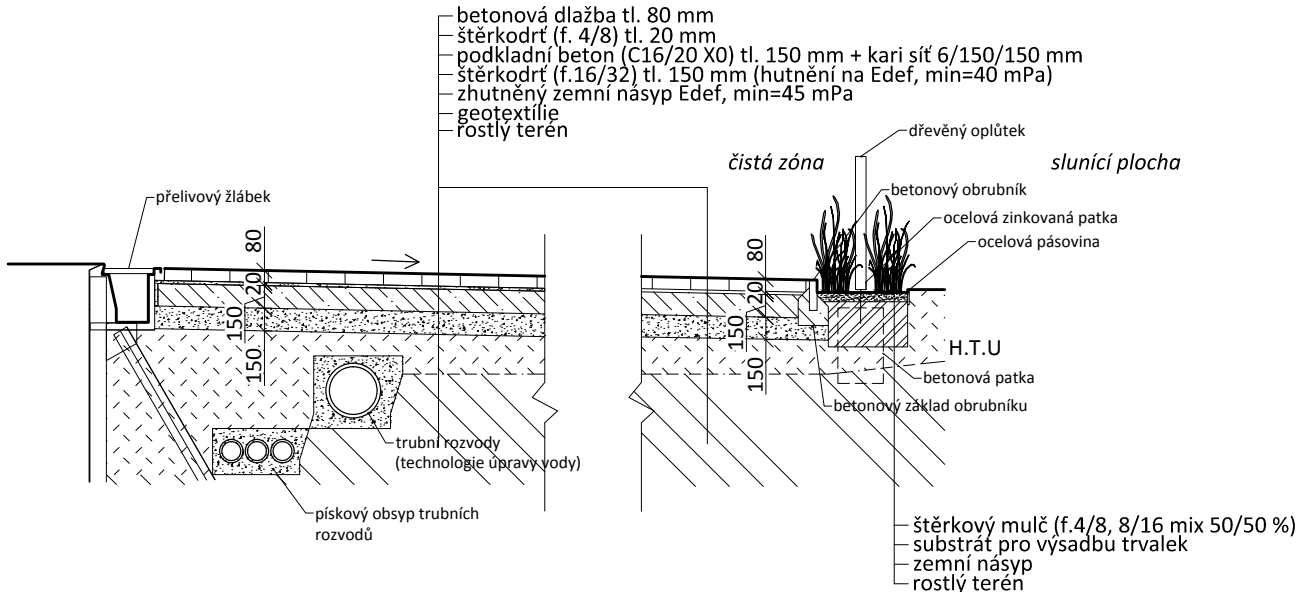


### LEGENDA:

	PROSTÝ BETON (C16/20-X0) + kari síť 6/150/150 mm
	ŠTĚRKOVÝ PODSYP
	BETONOVÁ DLAŽBA TL. 80 mm
	ZHUTNITELNÝ ZEMNÍ NÁSYp
	SUBSTRÁT PRO VÝSADBU TRVALEK
	ŠTĚRKOVÝ MULČ
	ROSTLÝ TERÉN

### POZN.:

- VEŠKERÉ ZÁSYPY A NÁSYPY BUDOU VYTVOŘENY Z DOBŘE HUTNITELNÝCH MATERIÁLŮ, KTERÉ BUDOU NA STAVBU DOVÁŽENY
- V MÍSTECH SE ZPEVNĚNÝMI KOMUNIKACEMI BUDE POUŽITA SEPARAČNÍ GEOTEXTÍLIE ODDĚLUJÍCÍ ROSTLÝ TERÉN OD NOVÝCH NÁSYPŮ
- NÁSYPY BUDOU HUTNĚNY BĚŽNÝM ZPŮSOBEM (PO VRSTVÁCH TL. MAX 150mm)
- ROZMĚRY A KLADEČSKÝ PLÁN NEPRÁVIDELNÉ DLAŽBY, DILATAČNÍCH SPÁRY LITÉ BETONOVÉ VRSTVY PODROBNĚJI ŘEŠENY V RÁMCI VÝKRESU D1.013B SITUACE VENKOVNÍCH PLOCH
- PŘECHOD MEZI DLAŽBOU ČISTÉ ZÓNY A ZÁHONEM S OKRASNÝMI TRAVINAMI BUDE ŘEŠEN BETONOVÝM OBRUBNÍKEM OSAZENÝM DO BETONOVÉHO LOŽE

REVIZE	POPIS REVIZE	DATUM	POZNÁMKA

Generální projektant			Zpracovatel části		
	<b>CODE, s.r.o.</b> Computer Design IČO 492 86 960	<b>PARDUBICE</b> Pardubice, Na Vrtálně 84 tel. 466 053 111, fax 466 053 125			
PROJEKTANT	VYPRACOVAL	VYPRACOVAL	KONTROLOVAL	ČÍSLO ZAKÁZKY	2020/01/500
Bc. David Meduna			Ing. Viktor Meduna	POČET FORMÁTŮ	2x A 4
				DATUM	04/2020
INVESTOR	Město Třeboň, Palackého nám. 46/II, 379 01 Třeboň			MĚŘITKO	1:50
<b>Rozšíření wellness centra lázní Aurora TŘEBOŇ SO 03 NADZEMNÍ OBJEKTY</b>				Jméno souboru	
				Stupeň dokumentace <b>DPS</b>	
ÚPRAVA VNĚJŠÍCH PLOCH				Č. KOPIE	Č. PŘÍLOHY
<b>VZOROVÉ ŘEZY</b>					<b>D 1.013D</b>