


PŮDORYS 1.NP - KOLONÁDA 2

MĚŘÍTKO 1:100

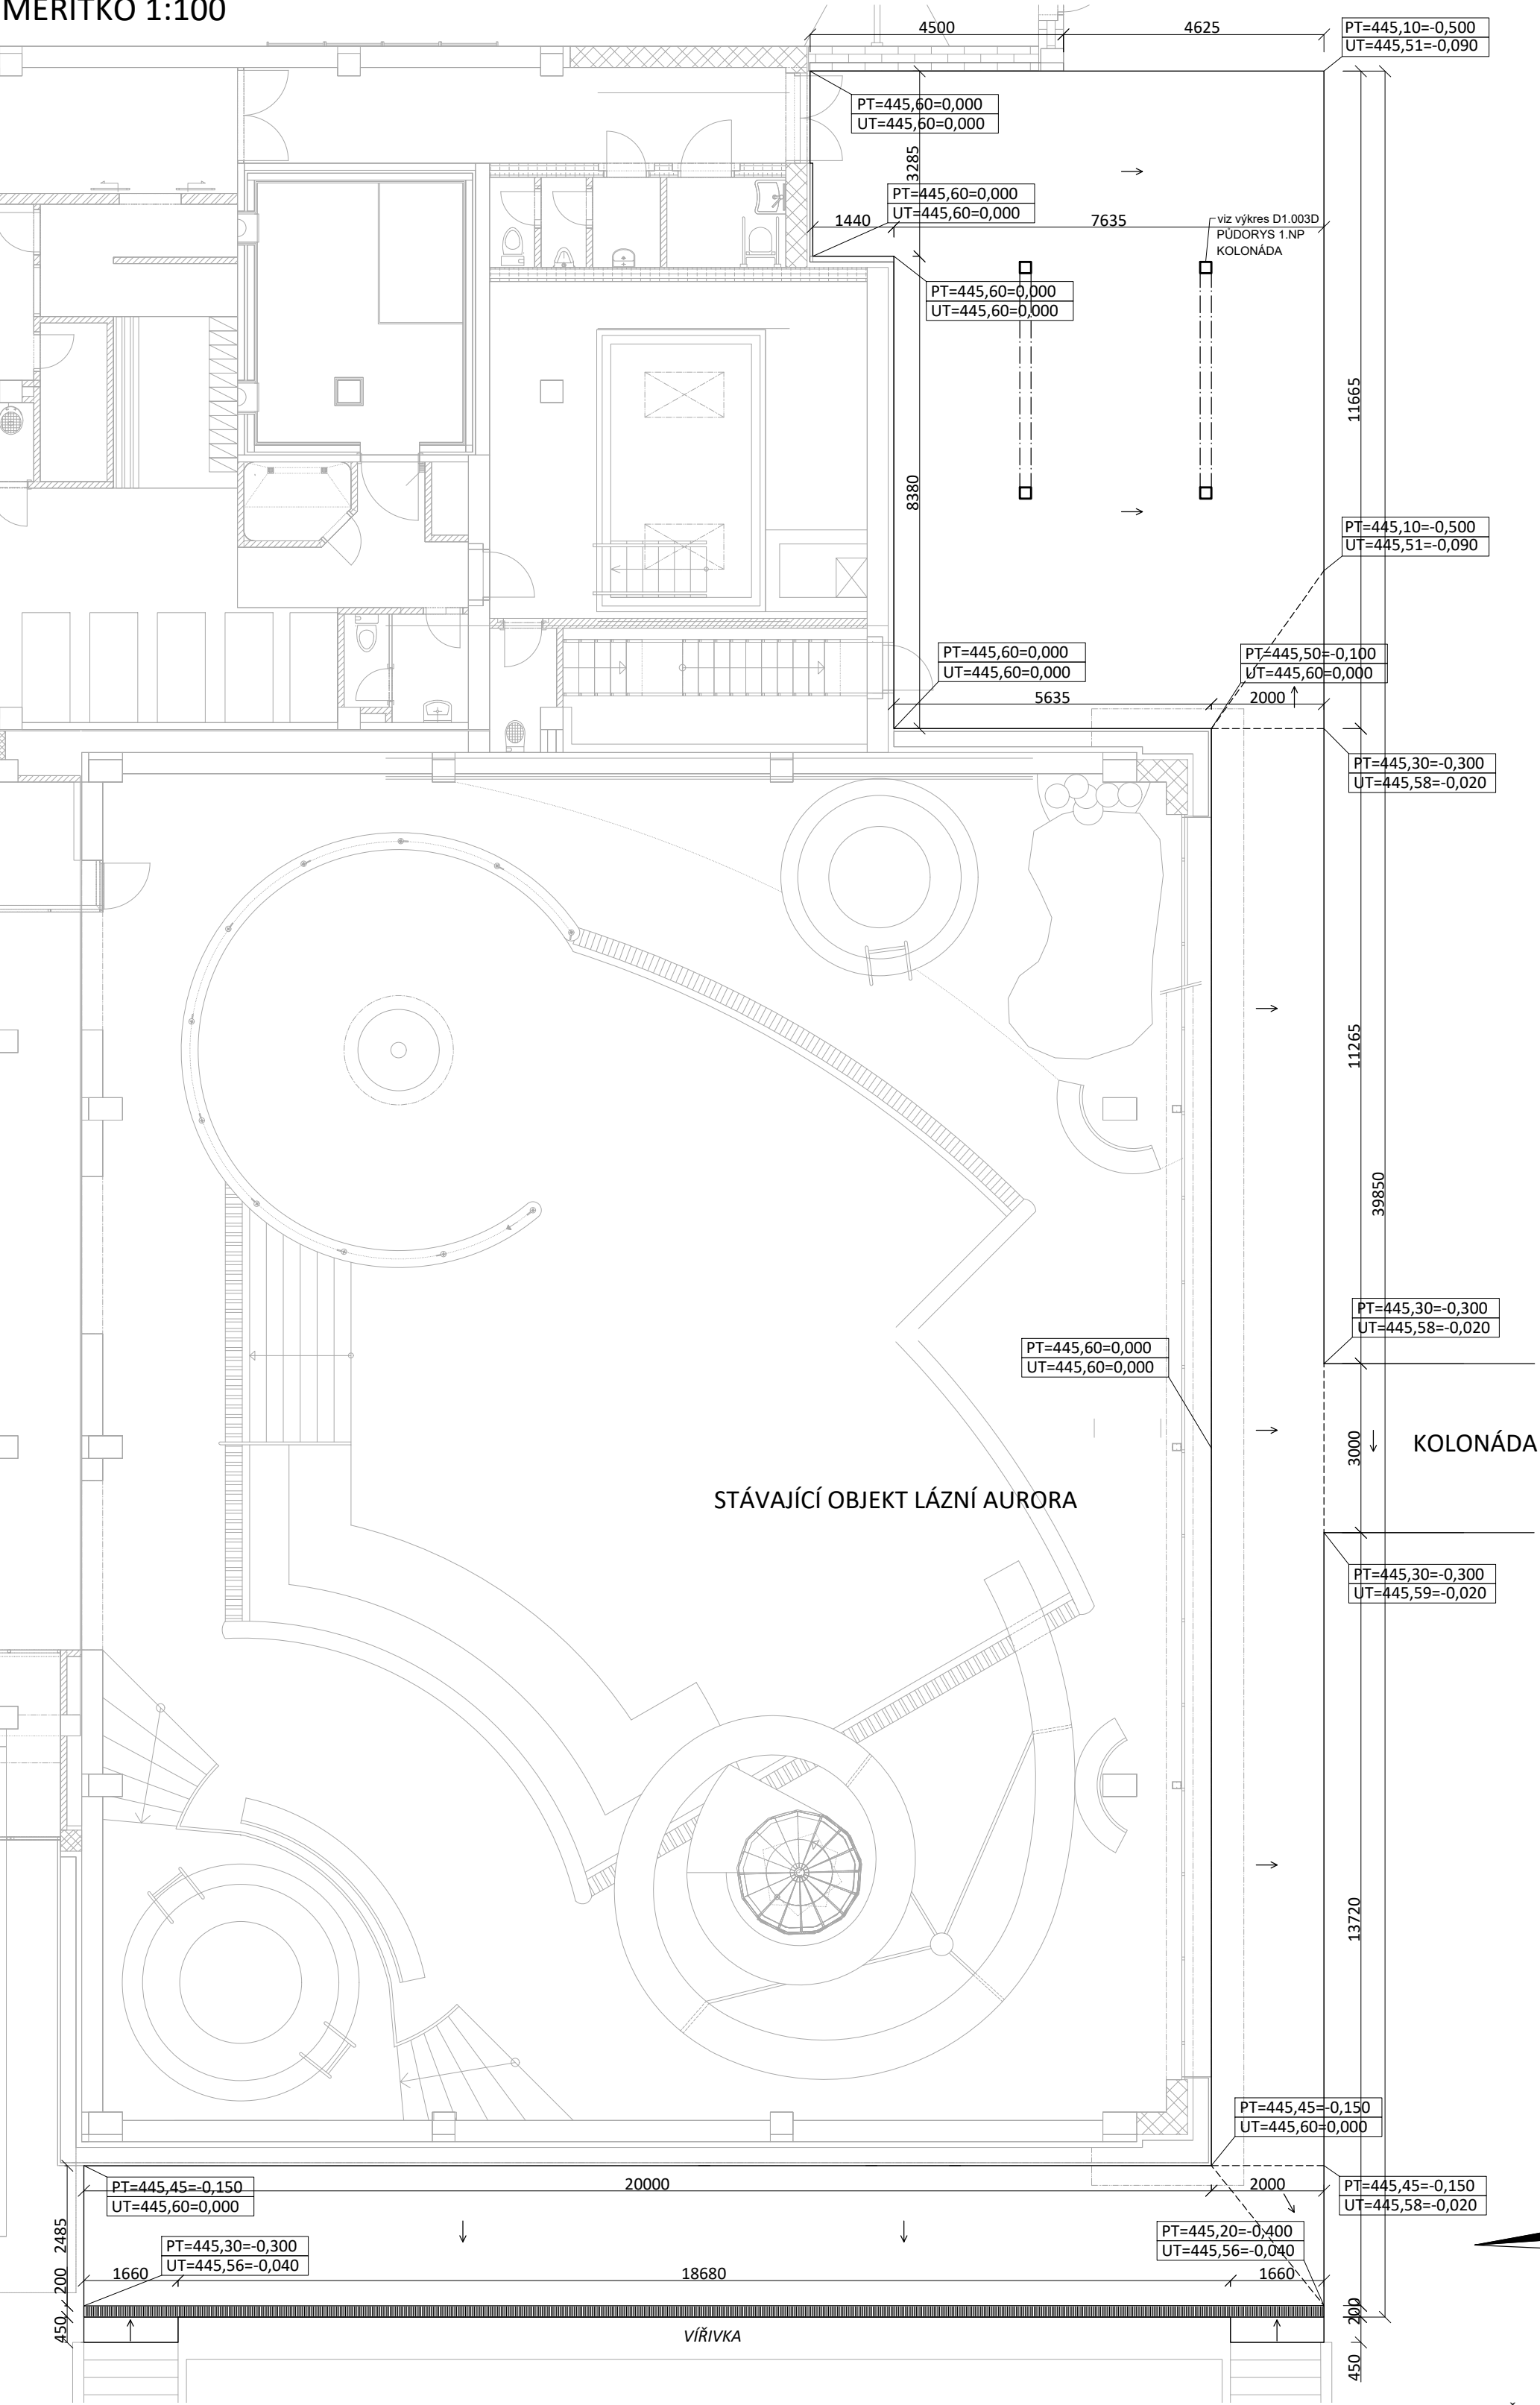


KOLONÁDA 2

OZN.	NÁZEV PLOCHY	PLOCHA (m²)	PODLAHA	POZNÁMKA
1.44	KOLONÁDA 2	202	Litá bet. vrstva	

POZN.:

- V MÍSTECH, KDE PATKY SLOUPŮ PERGOLY NEDOSAHUJÍ VÝŠKY PODKLADNÍHO BETONU, NUTNÉ PATKY PŘIBETONOVAT NA DANOU VÝŠKU
- VEŠKERÉ VENKOVNÍ DŘEVĚNÉ KCE BUDOU Z TEPELNĚ UPRAVENÉHO BOROVICOVÉHO DŘEVA
- DILATAČNÍ SPÁRY V LITÉ BETONOVÉ VRSTVĚ POPSÁNY VIZ D1.013 ÚPRAVY VNĚJŠÍCH PLOCH

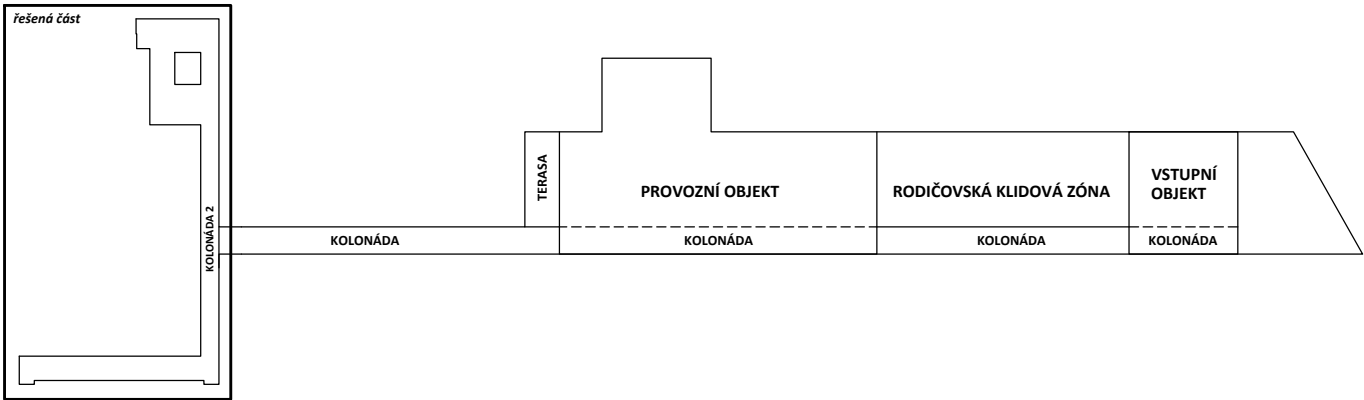

0,000=445,60 m n.m B.p.v. / SOUŘADNICOVÝ SYSTÉM SJTSK

REVIZE	POPIS REVIZE	DATUM	POZNÁMKA

Generální projektant CODE, s.r.o. PARDUBICE Computer Design Pardubice, Na Vrtálně 84 tel. 466 053 111, fax 466 053 125		Zpracovatel částí	
PROJEKTANT Bc. David Meduna	VYPRACOVAL	VYPRACOVAL	KONTROLOVAL Ing. Viktor Meduna
INVESTOR Město Třeboň, Palackého nám. 46/II, 379 01 Třeboň		ČÍSLO ZAKÁZKY 2020/01/500	POČET FORMÁTŮ 4x A 4
Rozšíření wellness centra lázní Aurora TŘEBOŇ SO 03 NADZEMNÍ OBJEKTY		DATUM 04/2020	MĚŘÍTKO 1:100
Architektonicko-stavební řešení		Jméno souboru	Stupeň dokumentace DPS
PŮDORYS 1.NP-KOLONÁDA 2		Č. KOPIE	Č. PŘÍLOHY
		D	1.003E