


REVITALIZACE PROSTRANSTVÍ MEZI
DPS I A II, CHELČICKÉHO UL., TŘEBOŇ

CHELČICKÉHO UL., TŘEBOŇ, ČESKÁ REPUBLIKA	
Investor	Město Třeboň Palackého nám. č.p. 46, 379 01 Třeboň
Generální projektant	JPS J. Hradec s.r.o.
Hl. inženýr projektu	Ing. Milan Špulák
Spolupráce	-
Přímý zpracovatel	-
Vypracoval	Ing. Marek Musil
Ved. projektant	Ing. Milan Špulák



J.Hradec s.r.o.
Jarošovská 753/II
Jindřichův Hradec
tel.: 384 371 021
www.jpsjh.cz
info@jpsjh.cz

Revize			Datum	Podpis
	Číslo	Popis		

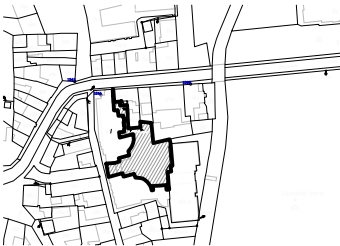

Archivní číslo	20 048
Stavba	REVITALIZACE PROSTRANSTVÍ MEZI DPS I A II, CHELČICKÉHO UL., TŘEBOŇ
Stupeň	DPS
Název PS - SO	-

Název výkresu

KATASTRÁLNÍ SITUACE


Datum2021-02-22

Formát420/297 (2xA4)

Měřítko1:1000

stupeň	číslo PS - SO	část	výkres	revize
DPS		C	C-02	00

c. paré

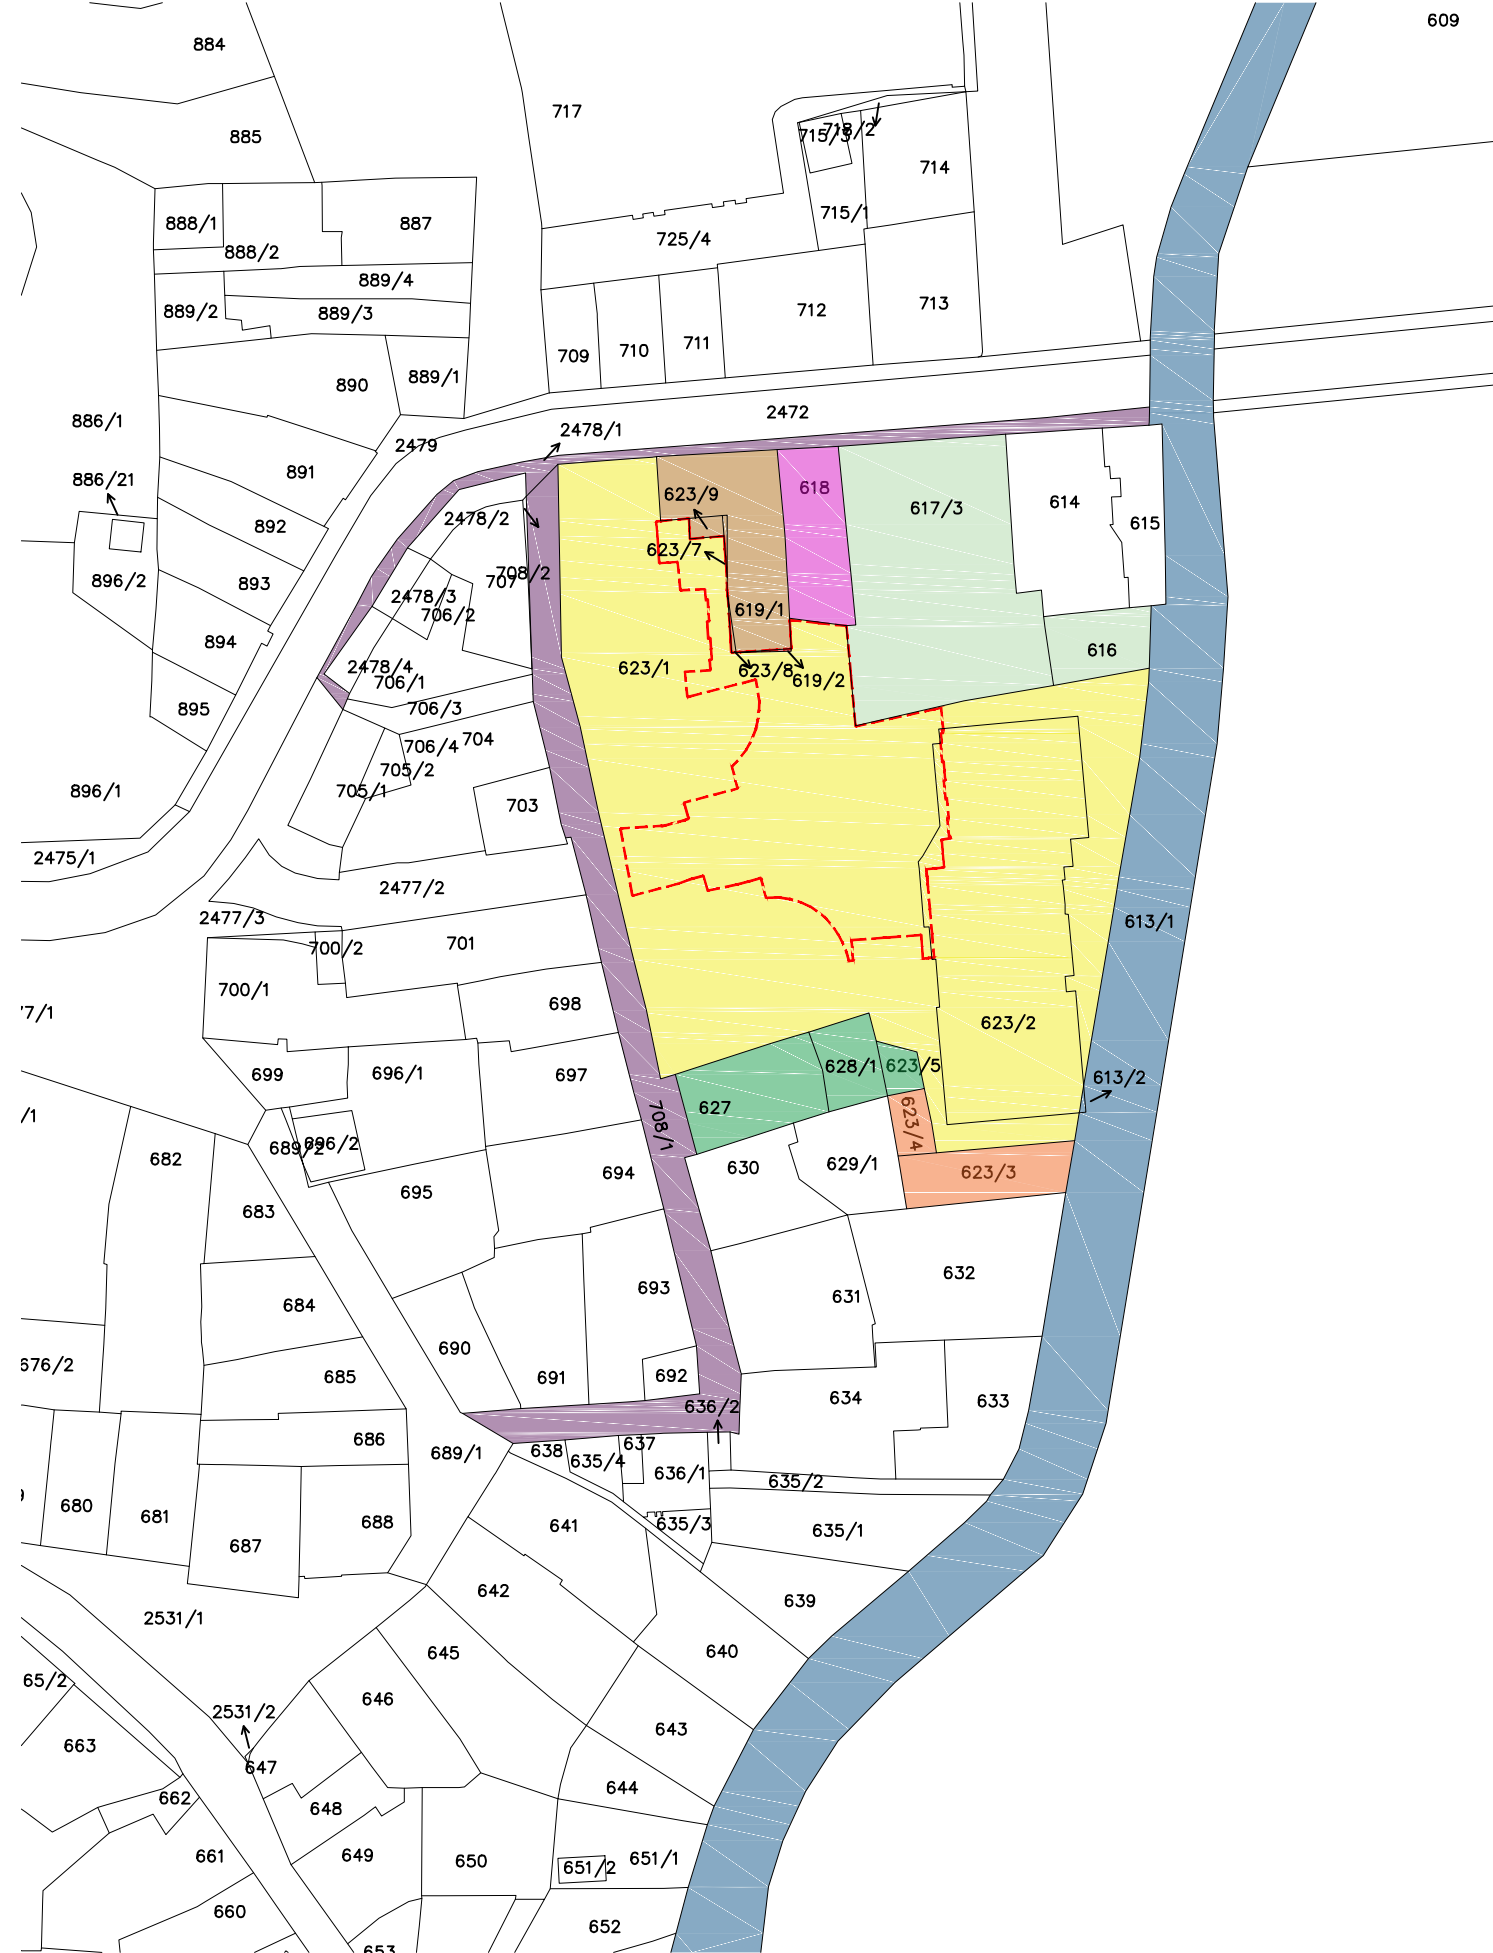

LEGENDA

ŘEŠENÉ ÚZEMÍ

LEGENDA POZEMKŮ

- parc. č. 623/1
výměra: 3124 m2, druh pozemku: zastavěná plocha a nádvoří
vlastnické právo: Město Třeboň, Palackého nám. 46, 37901 Třeboň
- parc. č. 623/2
výměra: 985 m2, druh pozemku: zastavěná plocha a nádvoří
vlastnické právo: Město Třeboň, Palackého nám. 46, 37901 Třeboň
- parc. č. 619/2
výměra: 1 m2, způsob využití: společný dvůr, druh pozemku: zastavěná plocha a nádvoří
vlastnické právo: Píkl Jan, Sokolská 219, 37901 Třeboň – 1/2 podíl, Píklův Renata, Sokolská 219, 37901 Třeboň – 1/2 podíl
- parc. č. 613/1
výměra: 5898 m2, způsob využití: koryto vodního toku přirozené nebo upravené, druh pozemku: vodní plocha
vlastnické právo: Česká republika
právo hospodařit s majetkem státu: Povodí Vltavy, státní podnik, Holečkova 3178/8, Smíchov, 15000 Praha 5
- parc. č. 613/2
výměra: 2 m2, druh pozemku: zastavěná plocha a nádvoří
vlastnické právo: Česká republika
právo hospodařit s majetkem státu: Povodí Vltavy, státní podnik, Holečkova 3178/8, Smíchov, 15000 Praha 5
- parc. č. 623/3
výměra: 153 m2, způsob využití: jiná plocha, druh pozemku: ostatní plocha
vlastnické právo: Moserová Alena, Chelčického 282, 37901 Třeboň
- parc. č. 623/4
výměra: 42 m2, způsob využití: jiná plocha, druh pozemku: ostatní plocha
vlastnické právo: Moserová Alena, Chelčického 282, 37901 Třeboň
- parc. č. 623/5
výměra: 31 m2, způsob využití: jiná plocha, druh pozemku: ostatní plocha
vlastnické právo: Filipková Helena, Chelčického 210, 37901 Třeboň
- parc. č. 628/1
výměra: 88 m2, druh pozemku: zahrada
vlastnické právo: Filipková Helena, Chelčického 210, 37901 Třeboň
- parc. č. 627
výměra: 205 m2, druh pozemku: zastavěná plocha a nádvoří
vlastnické právo: Filipková Helena, Chelčického 210, 37901 Třeboň
- parc. č. 708/1
výměra: 728 m2, způsob využití: ostatní komunikace, druh pozemku: ostatní plocha
vlastnické právo: Město Třeboň, Palackého nám. 46, 37901 Třeboň
- parc. č. 2478/1
výměra: 210 m2, způsob využití: ostatní komunikace, druh pozemku: ostatní plocha
vlastnické právo: Město Třeboň, Palackého nám. 46, 37901 Třeboň
- parc. č. 619/1
výměra: 275 m2, druh pozemku: zastavěná plocha a nádvoří
vlastnické právo: Píkl Jan, Sokolská 219, 37901 Třeboň – 1/2 podíl, Píklův Renata, Sokolská 219, 37901 Třeboň – 1/2 podíl
- parc. č. 623/7
výměra: 3 m2, druh pozemku: zastavěná plocha a nádvoří
vlastnické právo: SJM Píkl Jan a Píklův Renata, Sokolská 219, 37901 Třeboň
- parc. č. 623/8
výměra: 2 m2, druh pozemku: zastavěná plocha a nádvoří
vlastnické právo: SJM Píkl Jan a Píklův Renata, Sokolská 219, 37901 Třeboň
- parc. č. 623/9
výměra: 12 m2, způsob využití: jiná plocha, druh pozemku: ostatní plocha
vlastnické právo: SJM Píkl Jan a Píklův Renata, Sokolská 219, 37901 Třeboň
- parc. č. 618
výměra: 192 m2, druh pozemku: zastavěná plocha a nádvoří
vlastnické právo: Libánský Dušan, Sokolská 283, 37901 Třeboň
- parc. č. 617/3
výměra: 826 m2, druh pozemku: zastavěná plocha a nádvoří
vlastnické právo: SJM Dostál Stanislav Ing. a Dostálová Vladimíra PhDr., Turnovská 492/2, Libeň, 18000 Praha 8
- parc. č. 616
výměra: 118 m2, druh pozemku: zahrada
vlastnické právo: SJM Dostál Stanislav Ing. a Dostálová Vladimíra PhDr., Turnovská 492/2, Libeň, 18000 Praha 8