

LEGENDA MÍSTNOSTÍ V 1NP

ČÍS	ÚČEL MÍSTNOSTI	M2	DRUH PODLAHY	OZN.	STĚNY	POZN.	SV
1.50	CHODBA	215,75	KOBEREC				3150
	LODŽIE	9,44	TERACO DLAŽBA	S4			
1.51	POKOJ Č. 151	15,44	KOBEREC				
	PŘEDSÍŇ	3,84	KOBEREC			BEZ ÚPRAV	
	WC	1,24	KER. DLAŽBA		STÁV. KER. OBKL.	BEZ ÚPRAV	
	KOUPELNA	2,48	KER. DLAŽBA		STÁV. KER. OBKL.	BEZ ÚPRAV	
1.52	POKOJ Č. 152	15,44	KOBEREC				
	PŘEDSÍŇ	3,84	KOBEREC			BEZ ÚPRAV	
	WC	1,24	KER. DLAŽBA		STÁV. KER. OBKL.	BEZ ÚPRAV	
	KOUPELNA	2,48	KER. DLAŽBA		STÁV. KER. OBKL.	BEZ ÚPRAV	
1.53	POKOJ Č. 153	15,44	KOBEREC				
	PŘEDSÍŇ	3,84	KOBEREC			BEZ ÚPRAV	
	WC	1,24	KER. DLAŽBA		STÁV. KER. OBKL.	BEZ ÚPRAV	
	KOUPELNA	2,48	KER. DLAŽBA		STÁV. KER. OBKL.	BEZ ÚPRAV	
1.54	POKOJ Č. 154	15,44	KOBEREC				
	PŘEDSÍŇ	3,84	KOBEREC			BEZ ÚPRAV	
	WC	1,24	KER. DLAŽBA		STÁV. KER. OBKL.	BEZ ÚPRAV	
	KOUPELNA	2,48	KER. DLAŽBA		STÁV. KER. OBKL.	BEZ ÚPRAV	
1.55	POKOJ Č. 155	15,44	KOBEREC				
	PŘEDSÍŇ	3,84	KOBEREC			BEZ ÚPRAV	
	WC	1,24	KER. DLAŽBA		STÁV. KER. OBKL.	BEZ ÚPRAV	
	KOUPELNA	2,48	KER. DLAŽBA		STÁV. KER. OBKL.	BEZ ÚPRAV	
1.56	POKOJ Č. 156	15,44	KOBEREC				
	PŘEDSÍŇ	3,84	KOBEREC			BEZ ÚPRAV	
	WC	1,24	KER. DLAŽBA		STÁV. KER. OBKL.	BEZ ÚPRAV	
	KOUPELNA	2,48	KER. DLAŽBA		STÁV. KER. OBKL.	BEZ ÚPRAV	
1.57	POKOJ Č. 157	15,44	KOBEREC				
	PŘEDSÍŇ	3,84	KOBEREC			BEZ ÚPRAV	
	WC	1,24	KER. DLAŽBA		STÁV. KER. OBKL.	BEZ ÚPRAV	
	KOUPELNA	2,48	KER. DLAŽBA		STÁV. KER. OBKL.	BEZ ÚPRAV	
1.58	POKOJ Č. 158	15,44	KOBEREC				
	PŘEDSÍŇ	3,84	KOBEREC			BEZ ÚPRAV	
	WC	1,24	KER. DLAŽBA		STÁV. KER. OBKL.	BEZ ÚPRAV	
	KOUPELNA	2,48	KER. DLAŽBA		STÁV. KER. OBKL.	BEZ ÚPRAV	
1.59	POKOJ Č. 159	15,44	KOBEREC				
	PŘEDSÍŇ	3,84	KOBEREC			BEZ ÚPRAV	
	WC	1,24	KER. DLAŽBA		STÁV. KER. OBKL.	BEZ ÚPRAV	
	KOUPELNA	2,48	KER. DLAŽBA		STÁV. KER. OBKL.	BEZ ÚPRAV	

LEGENDA MÍSTNOSTÍ V 1NP – POKRAČOVÁNÍ

ČÍS	ÚČEL MÍSTNOSTI	M2	DRUH PODLAHY	OZN.	STĚNY	POZN.	SV
1.60	POKOJ Č. 160	15,44	KOBEREC				
	PŘEDSÍŇ	3,84	KOBEREC			BEZ ÚPRAV	
	WC	1,24	KER. DLAŽBA		STÁV. KER. OBKL.	BEZ ÚPRAV	
	KOUPELNA	2,48	KER. DLAŽBA		STÁV. KER. OBKL.	BEZ ÚPRAV	
1.61	POKOJ Č. 161	15,44	KOBEREC				
	PŘEDSÍŇ	3,84	KOBEREC			BEZ ÚPRAV	
	WC	1,24	KER. DLAŽBA		STÁV. KER. OBKL.	BEZ ÚPRAV	
	KOUPELNA	2,48	KER. DLAŽBA		STÁV. KER. OBKL.	BEZ ÚPRAV	
1.62	POKOJ Č. 162	15,44	KOBEREC				
	PŘEDSÍŇ	3,84	KOBEREC			BEZ ÚPRAV	
	WC	1,24	KER. DLAŽBA		STÁV. KER. OBKL.	BEZ ÚPRAV	
	KOUPELNA	2,48	KER. DLAŽBA		STÁV. KER. OBKL.	BEZ ÚPRAV	
1.63	POKOJ Č. 163	15,44	KOBEREC				
	PŘEDSÍŇ	3,84	KOBEREC			BEZ ÚPRAV	
	WC	1,24	KER. DLAŽBA		STÁV. KER. OBKL.	BEZ ÚPRAV	
	KOUPELNA	2,48	KER. DLAŽBA		STÁV. KER. OBKL.	BEZ ÚPRAV	
1.64	POKOJ Č. 164	15,44	KOBEREC				
	PŘEDSÍŇ	3,84	KOBEREC			BEZ ÚPRAV	
	WC	1,24	KER. DLAŽBA		STÁV. KER. OBKL.	BEZ ÚPRAV	
	KOUPELNA	2,48	KER. DLAŽBA		STÁV. KER. OBKL.	BEZ ÚPRAV	
1.65	POKOJ Č. 165	15,44	KOBEREC				
	PŘEDSÍŇ	3,84	KOBEREC			BEZ ÚPRAV	
	WC	1,24	KER. DLAŽBA		STÁV. KER. OBKL.	BEZ ÚPRAV	
	KOUPELNA	2,48	KER. DLAŽBA		STÁV. KER. OBKL.	BEZ ÚPRAV	
1.66	POKOJ Č. 166	15,44	KOBEREC				
	PŘEDSÍŇ	3,84	KOBEREC			BEZ ÚPRAV	
	WC	1,24	KER. DLAŽBA		STÁV. KER. OBKL.	BEZ ÚPRAV	
	KOUPELNA	2,48	KER. DLAŽBA		STÁV. KER. OBKL.	BEZ ÚPRAV	
1.67	POKOJ Č. 167	15,44	KOBEREC				
	PŘEDSÍŇ	3,84	KOBEREC			BEZ ÚPRAV	
	WC	1,24	KER. DLAŽBA		STÁV. KER. OBKL.	BEZ ÚPRAV	
	KOUPELNA	2,48	KER. DLAŽBA		STÁV. KER. OBKL.	BEZ ÚPRAV	
1.68	POKOJ Č. 168	15,44	KOBEREC				
	PŘEDSÍŇ	3,84	KOBEREC			BEZ ÚPRAV	
	WC	1,24	KER. DLAŽBA		STÁV. KER. OBKL.	BEZ ÚPRAV	
	KOUPELNA	2,48	KER. DLAŽBA		STÁV. KER. OBKL.	BEZ ÚPRAV	
1.69	POKOJ Č. 169	15,44	KOBEREC				
	PŘEDSÍŇ	3,84	KOBEREC			BEZ ÚPRAV	
	WC	1,24	KER. DLAŽBA		STÁV. KER. OBKL.	BEZ ÚPRAV	
	KOUPELNA	2,48	KER. DLAŽBA		STÁV. KER. OBKL.	BEZ ÚPRAV	

LEGENDA MÍSTNOSTÍ V 1NP – POKRAČOVÁNÍ

ČÍS	ÚČEL MÍSTNOSTI	M2	DRUH PODLAHY	OZN.	STĚNY	POZN.	SV
1.70	POKOJ Č. 170	15,44	KOBEREC				
	PŘEDSÍŇ	3,84	KOBEREC			BEZ ÚPRAV	
	WC	1,24	KER. DLAŽBA		STÁV. KER. OBKL.	BEZ ÚPRAV	
	KOUPELNA	2,48	KER. DLAŽBA		STÁV. KER. OBKL.	BEZ ÚPRAV	
1.71	POKOJ Č. 171	15,44	KOBEREC				
	PŘEDSÍŇ	3,84	KOBEREC			BEZ ÚPRAV	
	WC	1,24	KER. DLAŽBA		STÁV. KER. OBKL.	BEZ ÚPRAV	
	KOUPELNA	2,48	KER. DLAŽBA		STÁV. KER. OBKL.	BEZ ÚPRAV	
1.72	POKOJ Č. 172	15,44	KOBEREC				
	PŘEDSÍŇ	3,84	KOBEREC			BEZ ÚPRAV	
	WC	1,24	KER. DLAŽBA		STÁV. KER. OBKL.	BEZ ÚPRAV	
	KOUPELNA	2,48	KER. DLAŽBA		STÁV. KER. OBKL.	BEZ ÚPRAV	
1.73	POKOJ Č. 173	15,44	KOBEREC				
	PŘEDSÍŇ	3,84	KOBEREC			BEZ ÚPRAV	
	WC	1,24	KER. DLAŽBA		STÁV. KER. OBKL.	BEZ ÚPRAV	
	KOUPELNA	2,48	KER. DLAŽBA		STÁV. KER. OBKL.	BEZ ÚPRAV	
1.74	APARTMÁ Č. 174		KOBEREC				
	POKOJ		KOBEREC			BEZ ÚPRAV	
	POKOJ		KOBEREC			BEZ ÚPRAV	
	WC		KER. DLAŽBA		STÁV. KER. OBKL.	BEZ ÚPRAV	
	KOUPELNA		KER. DLAŽBA		STÁV. KER. OBKL.	BEZ ÚPRAV	
1.75	APARTMÁ Č. 175		KOBEREC				
	POKOJ		KOBEREC			BEZ ÚPRAV	
	POKOJ		KOBEREC			BEZ ÚPRAV	
	WC		KER. DLAŽBA		STÁV. KER. OBKL.	BEZ ÚPRAV	
	KOUPELNA		KER. DLAŽBA		STÁV. KER. OBKL.	BEZ ÚPRAV	
1.76	SCHODIŠTĚ		STÁVAJÍCÍ			BEZ ÚPRAV	
1.77	PŘEDSÍŇ 177		KOBEREC			BEZ ÚPRAV	
1.77a	POKOJ Č. 177a		KOBEREC			BEZ ÚPRAV	
	KOUPELNA		KER. DLAŽBA		STÁV. KER. OBKL.	BEZ ÚPRAV	
1.77b	POKOJ Č. 177b		KOBEREC			BEZ ÚPRAV	
	KOUPELNA		KER. DLAŽBA		STÁV. KER. OBKL.	BEZ ÚPRAV	
1.78	EI SKŘIŇ		STÁVAJÍCÍ			BEZ ÚPRAV	
1.79	PŘEDSÍŇ 179		KOBEREC			BEZ ÚPRAV	
1.79a	POKOJ Č. 179a		KOBEREC			BEZ ÚPRAV	
1.79b	POKOJ Č. 179b		KOBEREC			BEZ ÚPRAV	
	KOUPELNA		KER. DLAŽBA		STÁV. KER. OBKL.	BEZ ÚPRAV	
1.80	ORDINACE Č. 180	18,78	ANTIST. PVC	S5		3150	
	PŘEDSÍŇ	1,61	KER. DLAŽBA	S2	KER. OBKL. 2600	SDK PODHLED 2600	
	WC	1,38	KER. DLAŽBA	S3	KER. OBKL. 2600	SDK PODHLED 2600	

LEGENDA MÍSTNOSTÍ V 1NP – POKRAČOVÁNÍ


ČÍS	ÚČEL MÍSTNOSTI	M2	DRUH PODLAHY	OZN.	STĚNY	POZN.	SV
1.81	ORDINACE Č. 181	12,75	ANTIST. PVC	S5			3150
1.82	PŘEDSÍŇ		KER. DLAŽBA		STÁV. KER. OBKL.	BEZ ÚPRAV	
	WC		KER. DLAŽBA		STÁV. KER. OBKL.	BEZ ÚPRAV	
1.83	PŘEDSÍŇ		KER. DLAŽBA		STÁV. KER. OBKL.	BEZ ÚPRAV	
	WC		KER. DLAŽBA		STÁV. KER. OBKL.	BEZ ÚPRAV	
1.84	POKOUŠKÁ		KOBEREC			BEZ ÚPRAV	
	SKLAD		STÁVAJÍCÍ			BEZ ÚPRAV	
1.85	EI SKŘIŇ		STÁVAJÍCÍ			BEZ ÚPRAV	
1.86	POKOUŠKÁ		STÁVAJÍCÍ			BEZ ÚPRAV	
1.87	SPINAVÉ PRÁDLO		STÁVAJÍCÍ			BEZ ÚPRAV	
1.88	OKLID		STÁVAJÍCÍ			BEZ ÚPRAV	
1.89	SKLAD		STÁVAJÍCÍ			BEZ ÚPRAV	
	LODŽIE	9,44	TERACO DLAŽBA	S4	SOKL		
1.90	SCHODIŠTĚ		STÁVAJÍCÍ			BEZ ÚPRAV	
1.91	SKLAD		STÁVAJÍCÍ			BEZ ÚPRAV	
1.92	VÝTAH A		STÁVAJÍCÍ			BEZ ÚPRAV	
1.93	VÝTAH B		STÁVAJÍCÍ			BEZ ÚPRAV	
1.94	CHODBA U VÝTAHŮ	32,60	KOBEREC			3150	
1.95	OKLID		STÁVAJÍCÍ			BEZ ÚPRAV	

POZNÁMKY

VÝŠKA KERAMICKÝCH OBKLADŮ V KOUPELNÁCH A NA WC (2600) BUDE POD NOVÝ SDK PODHLED NA WC SÁDKOKARTONOVÝ PODHLEDY SE ZAPUŠTĚNÝMI SVÍTIDLY NA WC SÁDKOKARTONOVÝ PODHLED A STROPNÍ SVÍTIDLO PŘISAZENÉ ÚPRAVY V PRODLUŽOVANÝCH POKOJÍCH MINIMÁLNÍ, NOVÝ SDK PODHLED A INSTALACE VEDENY V NĚM ELEKTROINSTALACE (JEN NÁPOJENÍ MARKYZ/ŽALUZIE) V OSTATNÍCH POKOJÍCH ŘEŠIT V LÍSTÁCH A V INTERIERU EVENT. POUŽÍT PROD. KABELY.

LEGENDA MATERIÁLŮ

- STÁVAJÍCÍ KONSTRUKCE ŽELEZOBETONOVÉ NEBO VYZDĚNÉ
- NOVÉ ŽB- KONSTRUKCE – VIZ KONSTRUKČNÍ ČÁST
- BOURANÉ KONSTRUKCE
- PŘÍČKY TL 75 MM (U INSTALAČNÍCH ŠACHET) POROBETONOVÉ TVÁRNICE TL 75 MM S MIN. POŽÁRNÍ ODOLNOSTÍ EI 45
- PŘÍČKY TL 100 MM (PRO NOVÉ VYZDĚNÍ KOUPELEN) POROBETONOVÉ TVÁRNICE TL 100 MM
- OBVODOVÉ PARAPETNÍ ZDVO TL 250 MM POROBETONOVÉ TVÁRNICE TL 250 MM (S TEPELNOU ISOLACÍ 150 MM Z ČEDIČOVÉ VLNY A NANOPOROVOU OMÍTKOU, CELKOVÁ TL. 400 MM)
- DOZÍVKY MEZI POKOJI TL. 250 MM VÁPENOPISKOVÉ KVÁDRY 240 x 248 x 498 MM POŽADAVEK NA NEPRŮZVUČNOST 48 dB

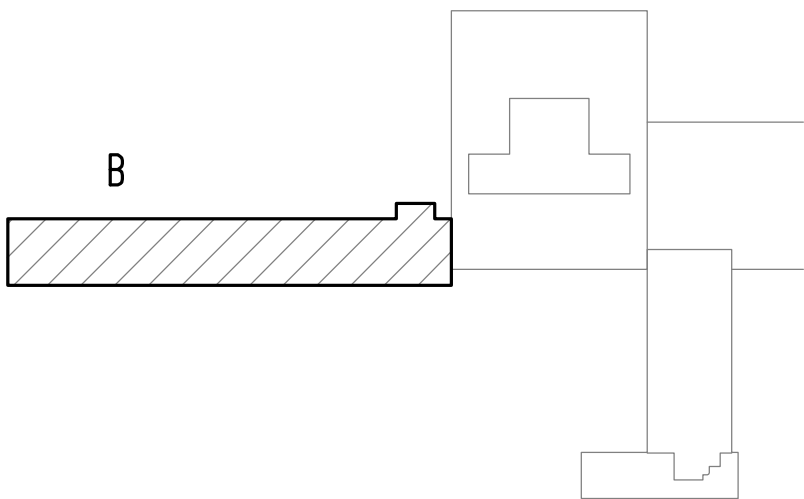

J.Hradec s.r.o.
Jindřichův Hradec
PSČ: 377 01
tel.: 384 371 011
e-mail: jeh@jeh.cz

Autizovaný technik pro státní hospodářství a inženýrské inženýrství
Regist. v OŽP č. 00584

**Rekonstrukce lázně Aurora
UBYTOVACÍ OBJEKT B**

Obsah: **PŮDORYS 1. NP – Zdravotní instalace**

Datum: VI.2011 Arch. č.: 07044 Měřítko: 1:100 Formát: Bx44

Vypracoval: **Martin ČAKL**

Kontrola:

Investor: **Město Třebon**

Obec: **Třebon**

Stupeň PD: pro zadání stavby

Č.výkresu: **1-ZTI**

Č.poré: