


SITUAČNÍ VÝKRES - ŠIRŠÍ VZTAHY

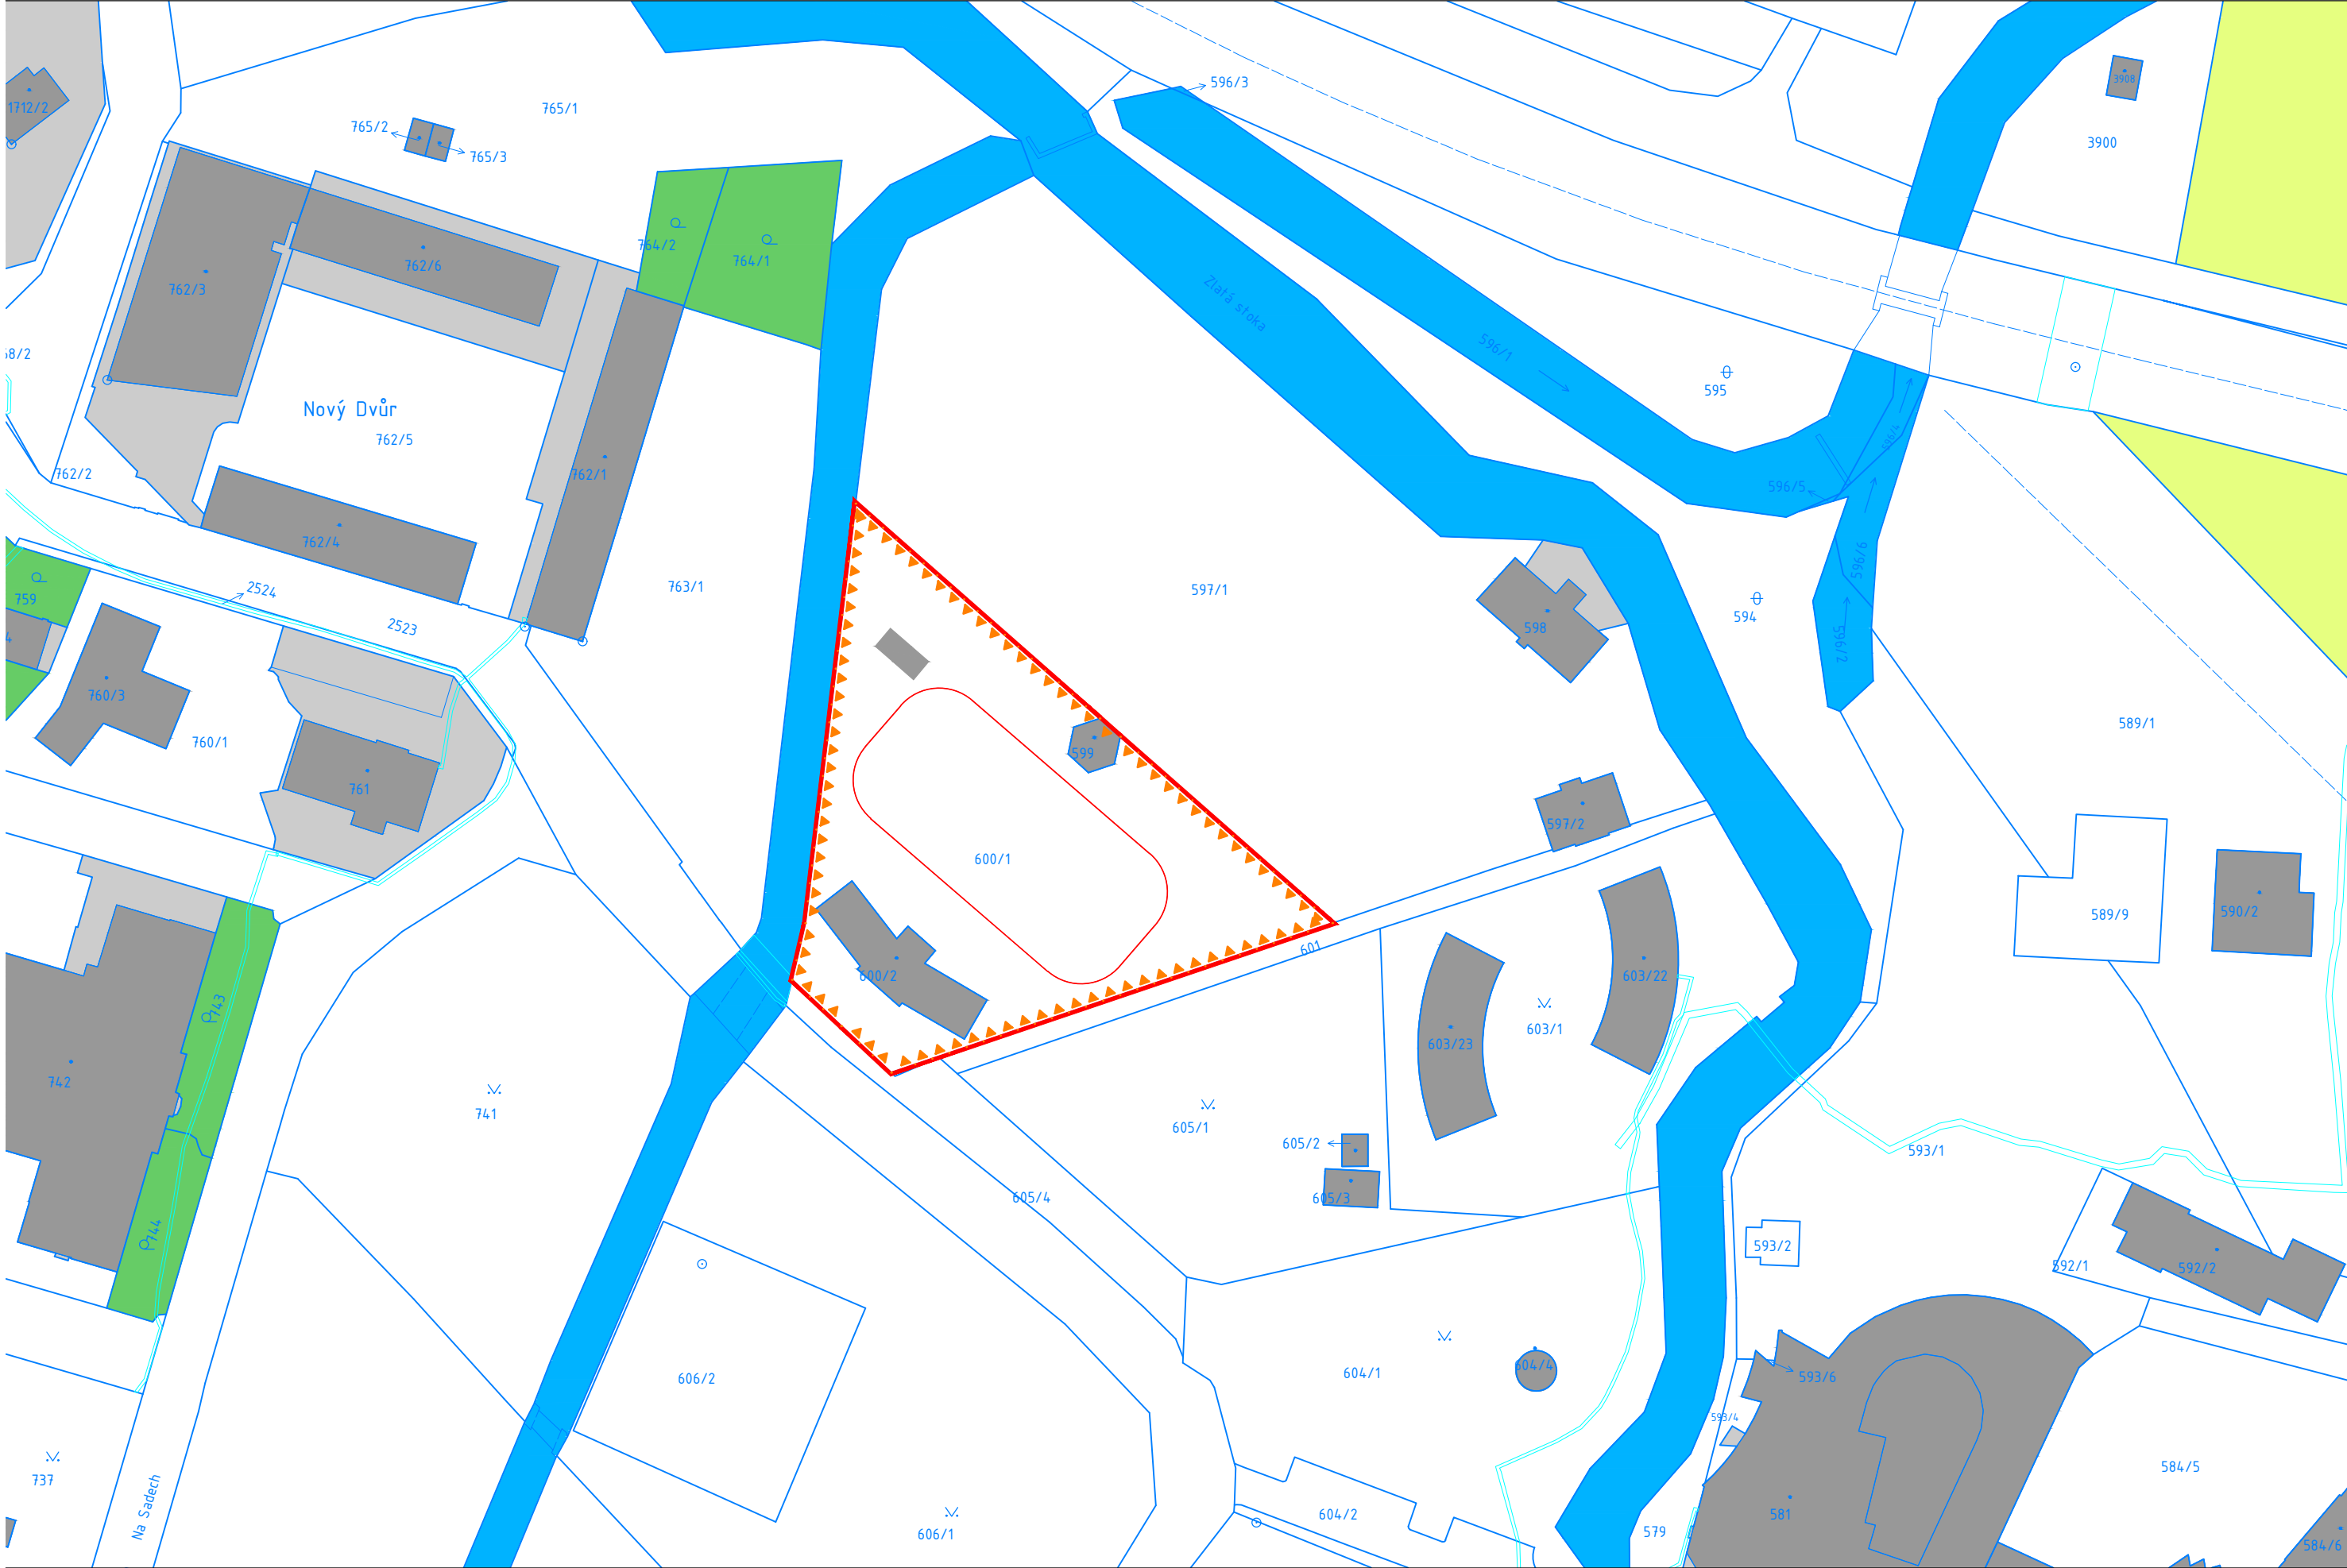

POZEMKY AREÁL - K DATU KVĚTEN 2021							
PARCELNÍ ČÍSLO	VÝMĚRA [m²]	ZPŮSOB VYUŽITÍ	DRUH POZEMKU	VLASTNICKÉ PRÁVO	PODÍL	PŘÍSLUŠNOST HOSPODAŘIT SE SVĚŘENÝM MAJETKEM	PODÍL
KATASTRÁLNÍ ÚZEMÍ TŘEBOŇ - č. k. ú. 770230							
600/1	3 931	SPORTOVIŠTĚ A REKREAČNÍ PLOCHA	OSTATNÍ PLOCHA	TJ JISKRA TŘEBOŇ, z.s., JIRÁSKOVA 444, TŘEBOŇ II, 37901 TŘEBOŇ			
	3 931	celkem					
POZEMKY DOTČENÉ AREÁL - K DATU KVĚTEN 2021							
PARCELNÍ ČÍSLO	VÝMĚRA [m²]	ZPŮSOB VYUŽITÍ	DRUH POZEMKU	VLASTNICKÉ PRÁVO	PODÍL	PŘÍSLUŠNOST HOSPODAŘIT SE SVĚŘENÝM MAJETKEM	PODÍL
KATASTRÁLNÍ ÚZEMÍ TŘEBOŇ - č. k. ú. 770230							
600/1	3 931	SPORTOVIŠTĚ A REKREAČNÍ PLOCHA	OSTATNÍ PLOCHA	TJ JISKRA TŘEBOŇ, z.s., JIRÁSKOVA 444, TŘEBOŇ II, 37901 TŘEBOŇ			
	3 931	celkem					
POZEMKY SOUSEDÉ - K DATU KVĚTEN 2021							
PARCELNÍ ČÍSLO	VÝMĚRA [m²]	ZPŮSOB VYUŽITÍ	DRUH POZEMKU	VLASTNICKÉ PRÁVO	PODÍL	PŘÍSLUŠNOST HOSPODAŘIT SE SVĚŘENÝM MAJETKEM	PODÍL
KATASTRÁLNÍ ÚZEMÍ TŘEBOŇ - č. k. ú. 770230							
597/1	8 245	SPORTOVIŠTĚ A REKREAČNÍ PLOCHA	OSTATNÍ PLOCHA	TJ JISKRA TŘEBOŇ, z.s., JIRÁSKOVA 444, TŘEBOŇ II, 379 01 TŘEBOŇ			
599	55		ZASTAVĚNÁ PLOCHA A NÁDVORÍ	TJ JISKRA TŘEBOŇ, z.s., JIRÁSKOVA 444, TŘEBOŇ II, 379 01 TŘEBOŇ			
600/2	265		ZASTAVĚNÁ PLOCHA A NÁDVORÍ	TJ JISKRA TŘEBOŇ, z.s., JIRÁSKOVA 444, TŘEBOŇ II, 379 01 TŘEBOŇ			
601	466	OSTATNÍ KOMUNIKACE	OSTATNÍ PLOCHA	TJ JISKRA TŘEBOŇ, z.s., JIRÁSKOVA 444, TŘEBOŇ II, 379 01 TŘEBOŇ			
605/4	619	MANIPULAČNÍ PLOCHA	OSTATNÍ PLOCHA	MĚSTO TŘEBOŇ, PALACKÉHO NÁM. 46, TŘEBOŇ II, 379 01 TŘEBOŇ			
613/1	5 898	KORYTO VODNÍHO TOKU PŘIROZENÉ NEBO UPRAVENÉ	VODNÍ PLOCHA	ČESKÁ REPUBLIKA		POVODÍ VLTAVY, STÁTNI PODNIK, HOLEČKOVA 3178/8, SMÍCHOV, 150 00 PRAHA 5	
	15 548	celkem					

LEGENDA

STAV

NÁVRH

1:492/2

KATASTRÁLNÍ MAPA DIGITÁLNÍ DKM KN K DATU 20.5.2021

STAVEBNÍ OBJEKTY

BUDOVA

DRUH POZEMKU

ZASTAVĚNÁ PLOCHA A NÁDVORÍ

OSTATNÍ PLOCHA

LESNÍ POZEMEK

VODNÍ PLOCHA

ORNÁ PŮDA

CHMELNICE

VINICE

OVOCNÝ SAD

TRVALÝ TRÁVNÍ POROST

ZAHRADA

DRUHY PLOCH

MULTIFUNKČNÍ HRÁŠTĚ - 1 385 m²

HRANICE AREÁLOVÉHO ÚZEMÍ

HRANICE ZÁJMUVÉHO ÚZEMÍ

A

01 02 03 04 05 06 07 08 09

10 20 30

M

10 20m 30

Bpv

0,000 +429,85

AUTORIZACE

ČKAIT - 1400348

Ing. Jiří Žák

AS PROJECT CZ s.r.o.

ARCHITEKTURA, PROJEKCE, ENGINEERING, DODAVATELSKÁ ČINNOST A PRODEJ U PROSTŘEDNÍHO MLÝNA 128, 393 01 PELHŘÍMOV, TEL.: 565 323 249, WWW.ATELIERAS.CZ

hlavní architekt

Ing. Jiří Žák

hlavní projektant

Ing. Jiří Žák

zodpovědný projektant

Ing. Jiří Žák

vypracoval

Bc. Michaela Vacková

MODERNIZACE CHLAZENÉ LEDOVÉ PLOCHY - TYRŠŮV STADION TŘEBOŇ

INVESTOR:

MĚSTO TŘEBOŇ (IČ 00247618)
PALACKÉHO NÁMĚSTÍ 46, TŘEBOŇ II, 379 01 TŘEBOŇ

FORMÁT

4×A4

MÍSTO STAVBY:

parc. č. 600/1,
k. ú. TŘEBOŇ

DATUM

05/2021

CHARAKTER STAVBY:

STAVBA PRO SPORT

STUPEŇ DOK.

DSP

DOKUMENTACE:

C - SITUAČNÍ VÝKRESY
C.01 - SITUACE ŠIRŠÍCH VZTAHŮ

Č. ZAKÁZKY

1058/21

OBSAH:

SITUAČNÍ VÝKRES - ŠIRŠÍ VZTAHY

Č. ARCHIVNÍ

1058/CZ

MĚŘÍTKO:

1 : 1000

ČÍS. VÝKRESU:

C.01.01