

projektant: ing Knapík	investor: MĚSTO TŘEBONĚ	č. výkresu
název :	OBNOVA SENÍKU č.23 NA MOKRÝCH LUKÁCH V TŘEBONĚ	1.
obsah :	snímek z katastrální mapy	

VÝPIS Z KATASTRU NEMOVITOSTÍ

prokazující stav evidovaný k datu 26.11.2012 10:39:53

Okres: CZ0313 Jindřichův Hradec

Obec: 547336 Třeboň

Kat.území: 770230 Třeboň

List vlastnictví: 10001

V kat. území jsou pozemky vedeny v jedné číselné řadě

A Vlastník, jiný oprávněný	Identifikátor	Podíl
Vlastnické právo		
Město Třeboň, Palackého nám. 46, Třeboň II, 379 01 Třeboň	00247618	

ČÁSTEČNÝ VÝPIS

B Nemovitosti				
Pozemky				
Parcela	Výměra [m2]	Druh pozemku	Způsob využití	Způsob ochrany
730	3271	zastavěná plocha a nádvoří		rozsáhlé chráněné území, památkově chráněné území
2441	37	zastavěná plocha a nádvoří		rozsáhlé chráněné území, nemovitá kulturní památka
2449	48	ostatní plocha	jiná plocha	rozsáhlé chráněné území, nemovitá kulturní památka
Stavby				
Typ stavby				
Část obce, č. budovy	Způsob využití	Způsob ochrany	Na parcele	
Třeboň II, č.p. 375	bydlení	památkově chráněné území, rozsáhlé chráněné území	730	
bez čp/če	zem.stav	rozsáhlé chráněné území, nemovitá kulturní památka	2441	

B1 Jiná práva

Typ vztahu

Oprávnění pro

Povinnost k

o Věcné břemeno chůze a jízdy

v rozsahu vymezeném v geometrickém plánu č. 3297-76/2012

Parcela: 2449

Parcela: 2446/2

V-1344/2012-333

Listina Smlouva o zřízení věcného břemene - bezúplatná V-1344/2012 - 333 ze dne 29.08.2012.
Právní účinky vkladu práva ke dni 03.09.2012.

-

V-1344/2012-333

o Věcné břemeno chůze a jízdy

v rozsahu vymezeném v geometrickém plánu č. 3297-76/2012

Parcela: 2449

Parcela: 2426/22

V-1344/2012-333

Listina Smlouva o zřízení věcného břemene - bezúplatná V-1344/2012 - 333 ze dne 29.08.2012.
Právní účinky vkladu práva ke dni 03.09.2012.

-

V-1344/2012-333

o Věcné břemeno chůze a jízdy

v rozsahu vymezeném v geometrickém plánu č. 3298-77/2012

Parcela: 2441

Parcela: 2434/27

V-1394/2012-333


Listina Smlouva o zřízení věcného břemene - bezúplatná V-1394/2012 - 333 ze dne 03.09.2012.
Právní účinky vkladu práva ke dni 14.09.2012.


-

V-1394/2012-333

Nemovitosti jsou v územním obvodu, ve kterém vykonává státní správu katastru nemovitostí
Katastrální úřad pro Jihočeský kraj, Katastrální pracoviště Třeboň, kód: 333.


projektant: ing Knapík	investor: MĚSTO TŘEBOŇ	č.výkresu
název:	OBNOVA SENÍKU č.23 NA MOKRÝCH LUKÁCH V TŘEBONI	2.
obsah:	výpis z katastru nemovitostí	

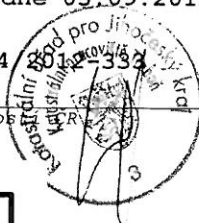

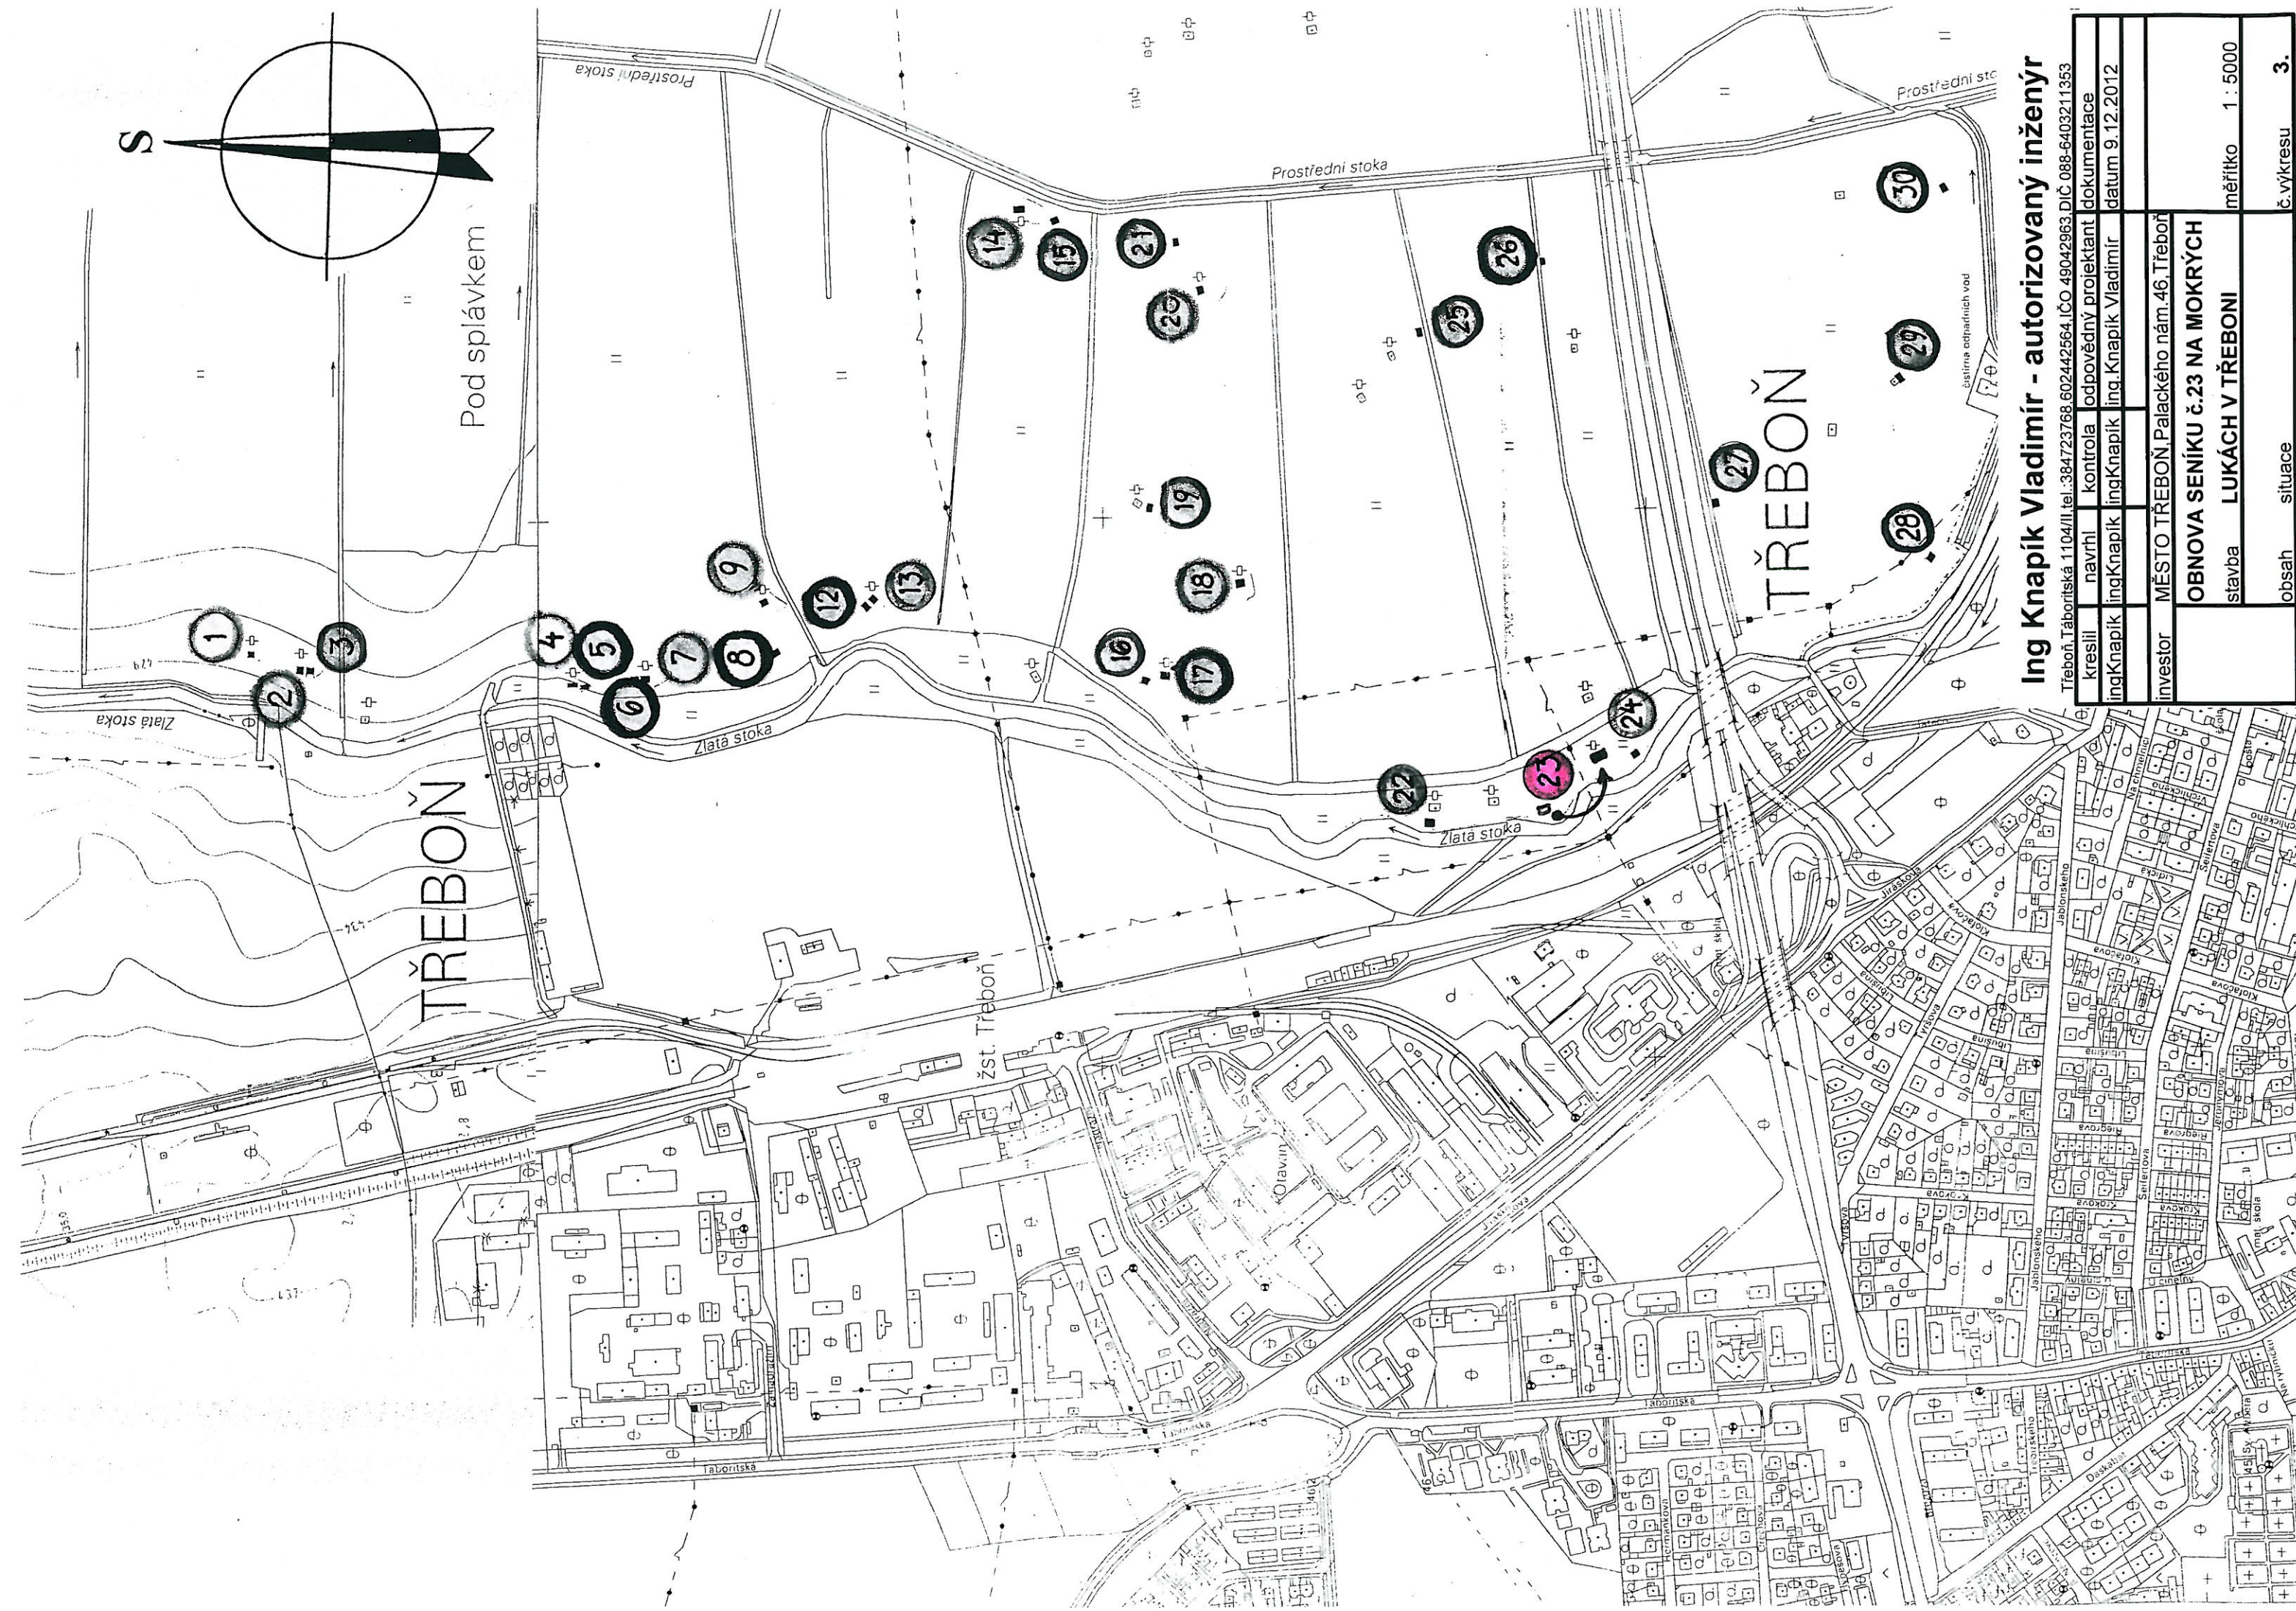


Ing Knapík Vladimír - autorizovaný inženýr

Třeboň, Táborská 1104/II, tel.: 384723768, 602442564, IČO 49042963, DIČ 088-6403211353					
kreslil	ingKnapík	navrhl	ingKnapík	kontrola	ingKnapík
ingKnapík				odpovědný projektant	datum 9.12.2012
investor					
MĚSTO TŘEBOŇ, Palackého nám. 46, Třeboň					
OBNOVA SENÍKU č. 23 NA MOKRÝCH					
stavba		LUKÁCH V TŘEBONI		měřítko 1 : 5000	
obsah		situace		č. výkresu 3.	

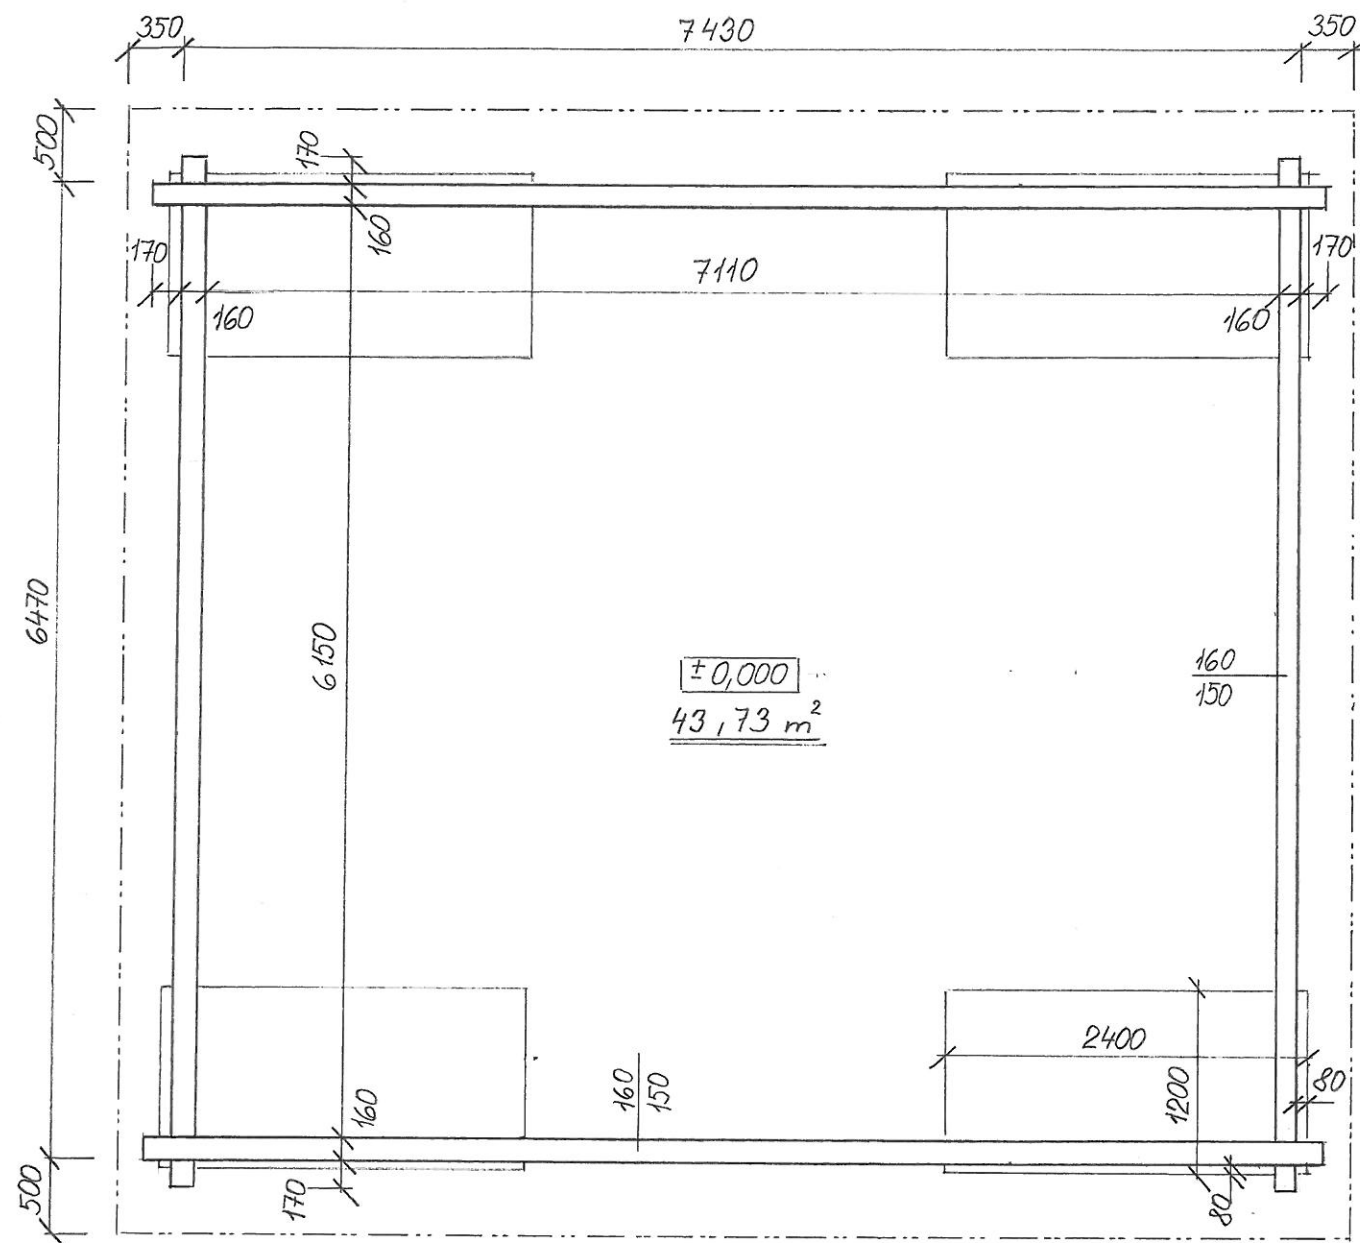

půdorys seníku

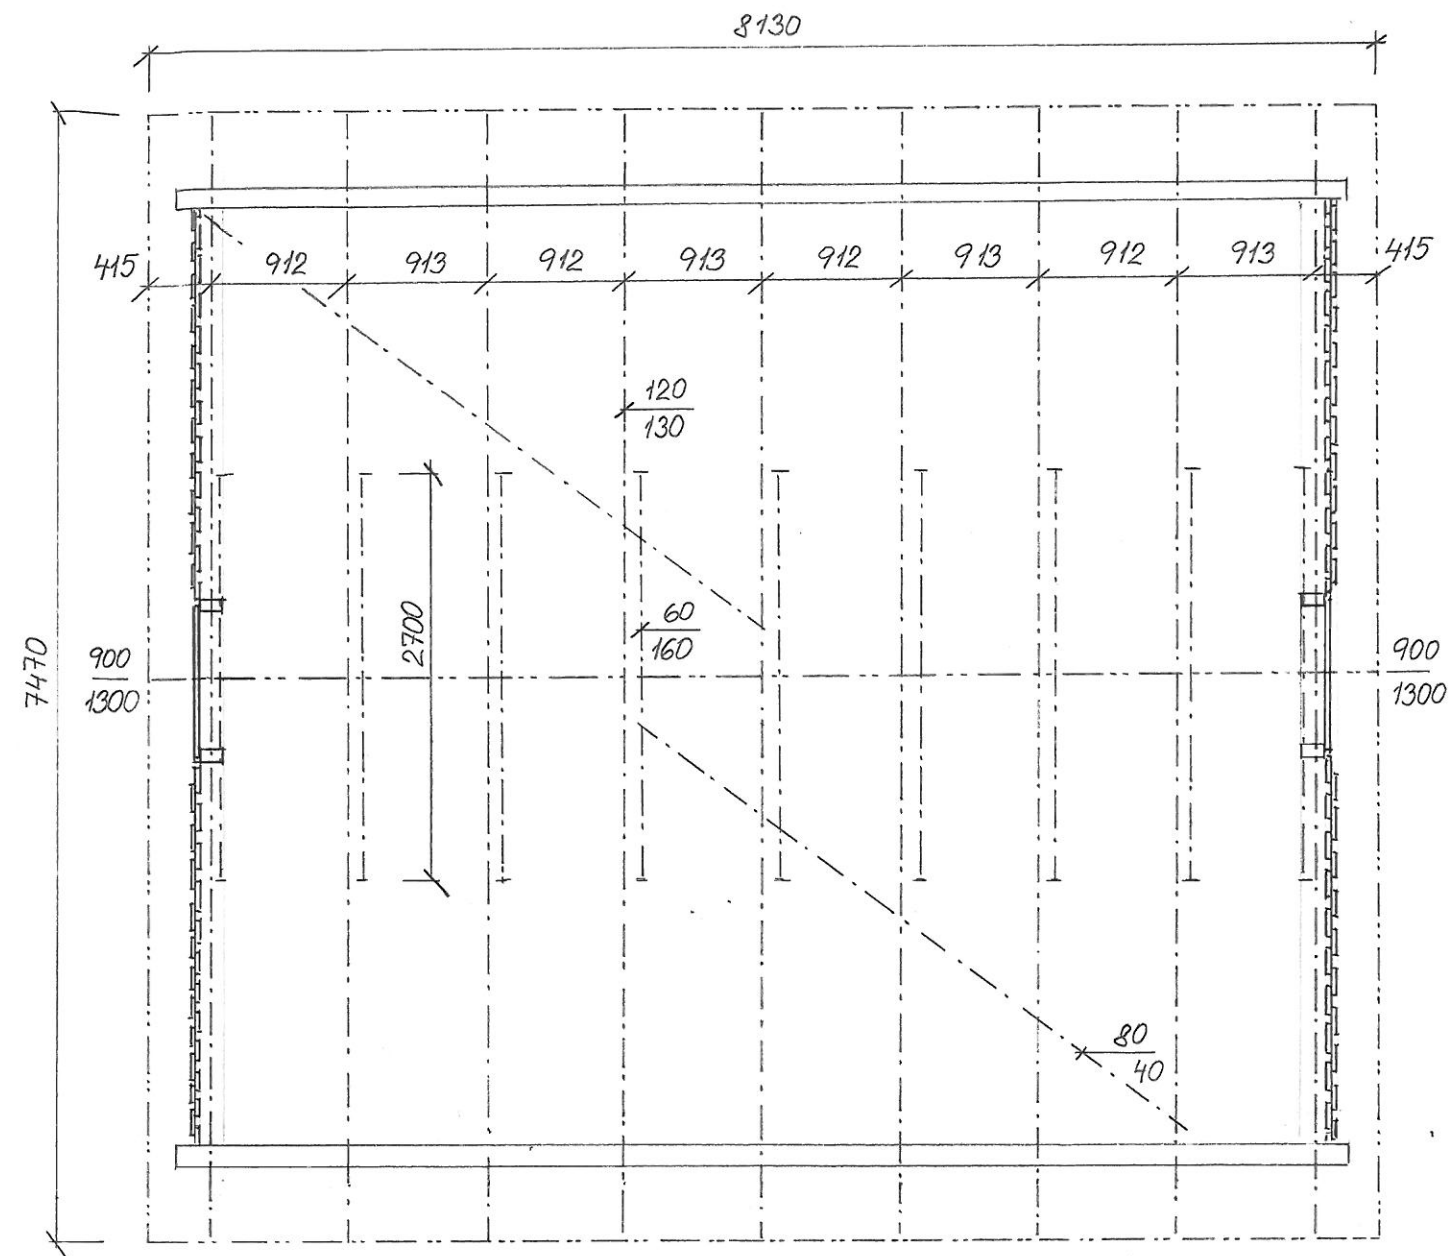

půdorys krovu seníku

LEGENDA

stěny – trámy řezané – smrk 160 x 150 mm

krytina – štípaný dřevěný šindel na husté laťování-smrk 80 x 500 mm

štíty – bednění z prken tl. 25 mm, š. 100-140 mm

otvor – dřevěný rám otvoru-hranol 80 x 180 mm
+ dřevěná uzamykatelná dvířka


dřevěná štítová lišta – prkno – smrk 35 x 90 mm

kotvení seníku – kotevní oka + řetěz dl. 1500 mm


Ing Knapík Vladimír - autorizovaný inženýr

Třeboň, Táboritská 1104/II, tel.: 384723768, 602442564, IČO 49042963, DIČ 088-6403211353


kreslil	navrhl	kontrola	odpovědný projektant	dokumentace
ingKnapík	ingKnapík	ingKnapík	ing.Knapík Vladimír	datum 9.12.2012
investor	MĚSTO TŘEBOŇ, Palackého nám.46, Třeboň			
	OBNOVA SENÍKU č.23 NA MOKRÝCH			
	stavba LUKÁCH V TŘEBONI			měřítko 1 : 50
	obsah půdorys, ..krov			č.výkresu 8.

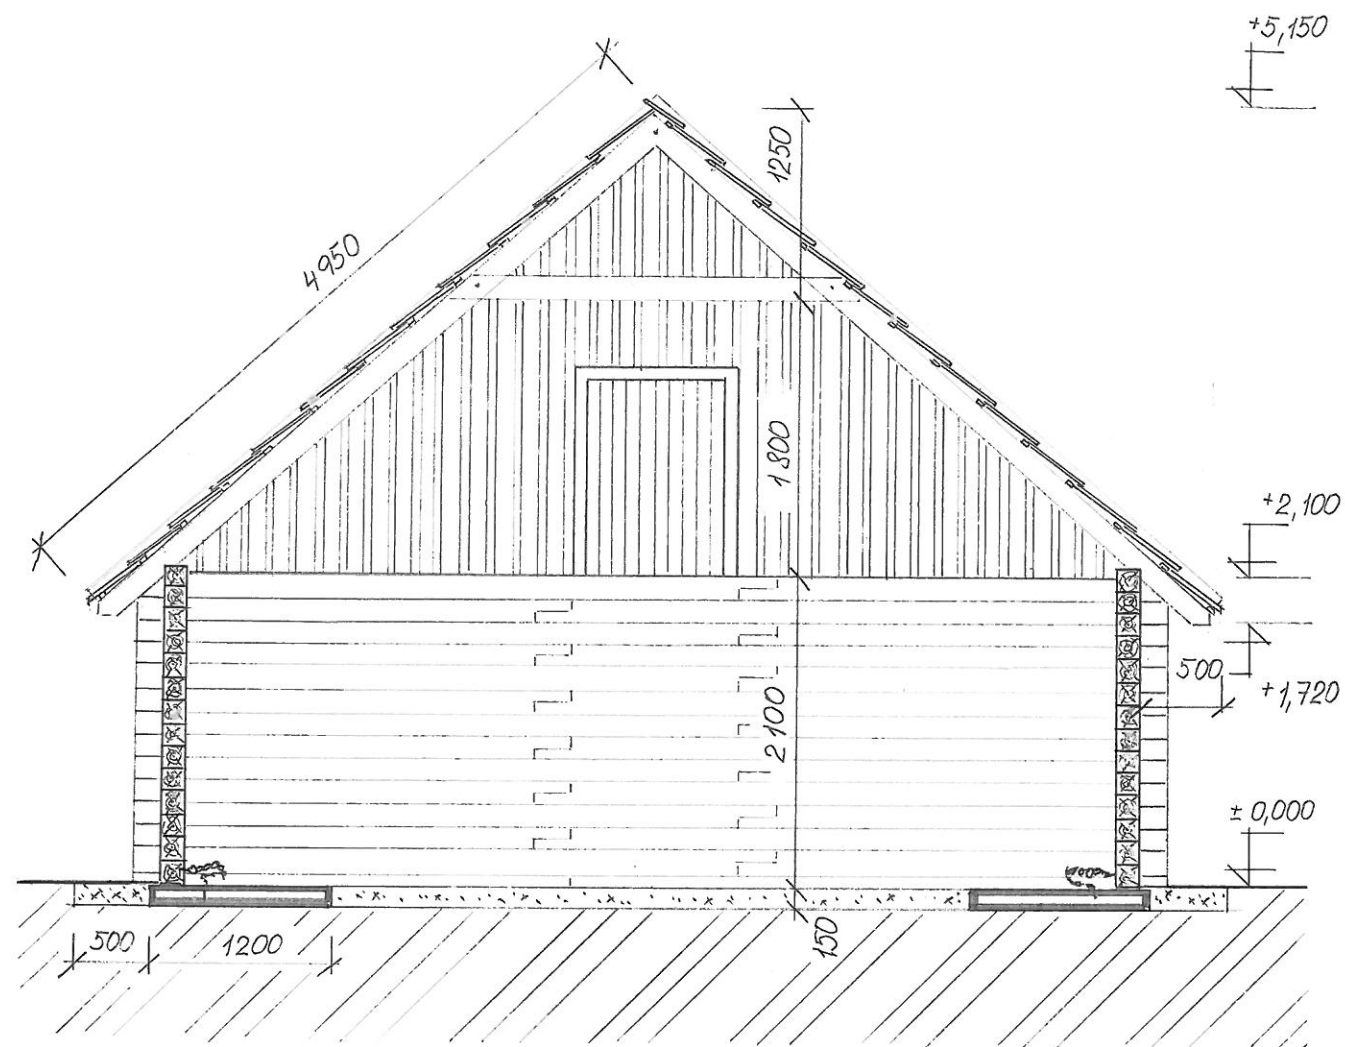

řez seníkem

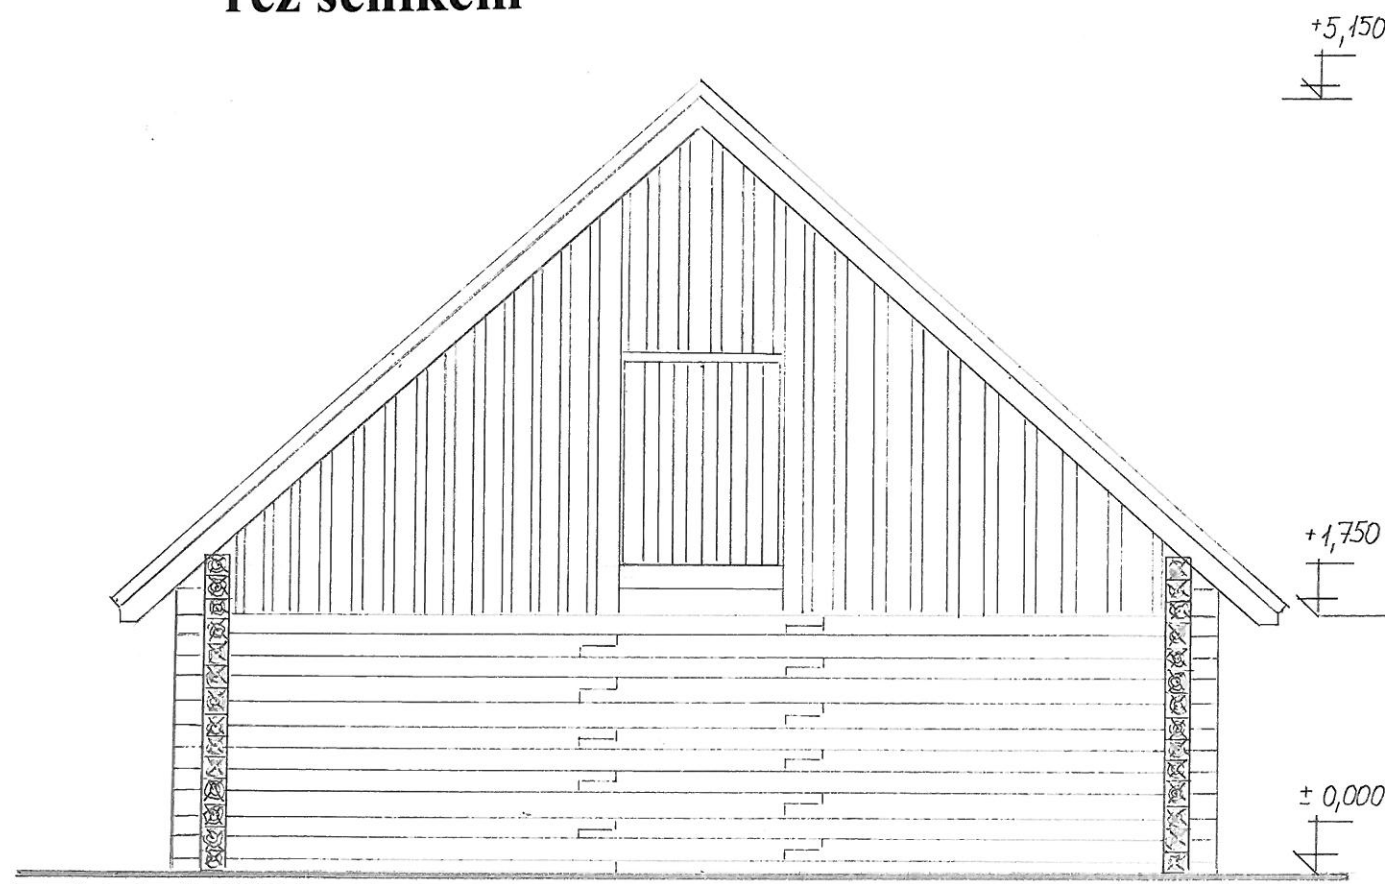

pohled severozápadní a jihovýchodní

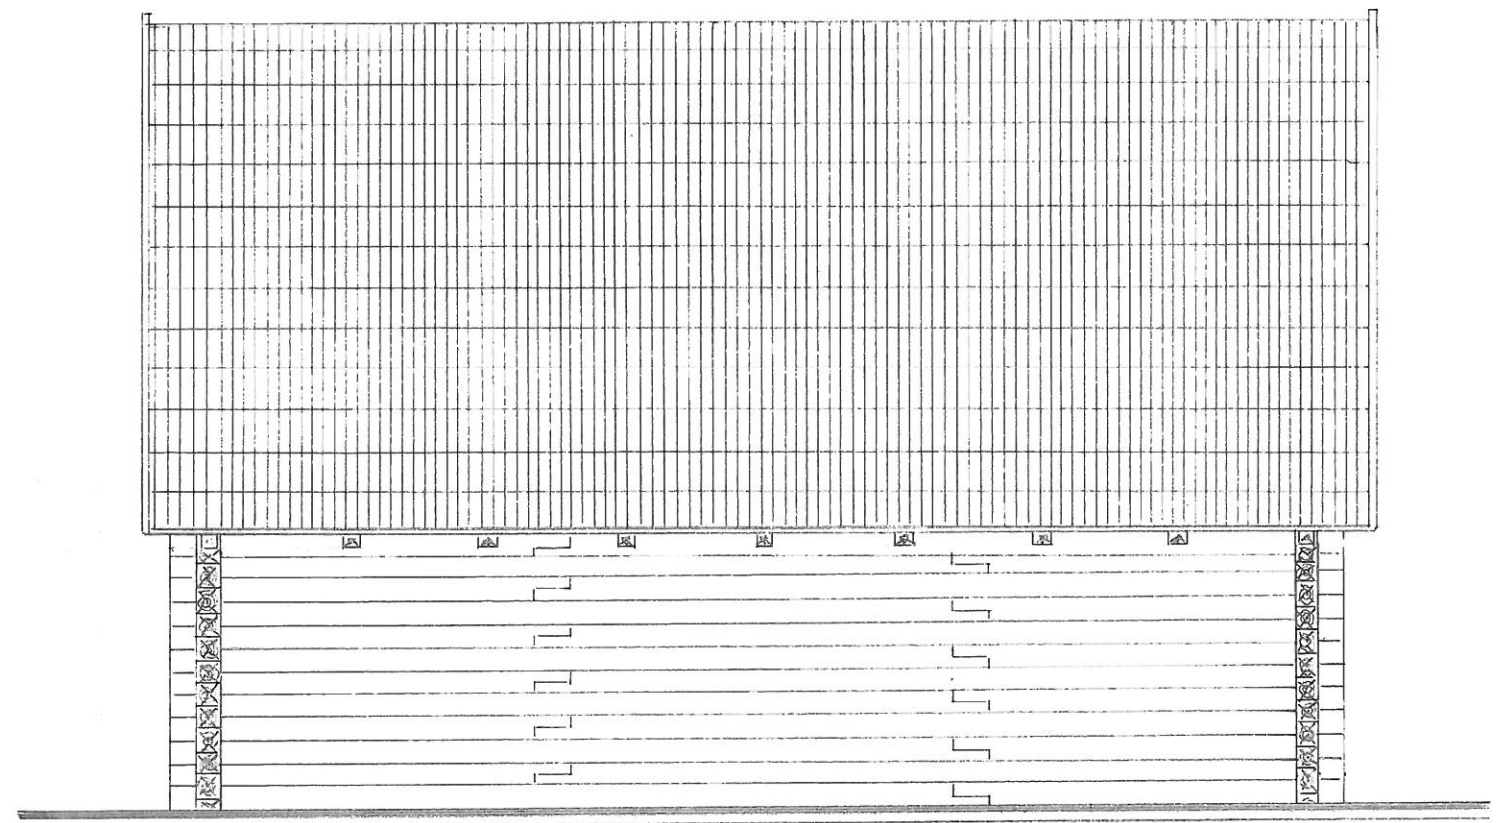

pohled severovýchodní a jihozápadní

LEGENDA


stěny – trámy řezané – smrk 160 x 150 mm
krytina – štípaný dřevěný šindel na husté laťování-smrk 80 x 500 mm
štíty – bednění z prken tl. 25 mm, š. 100-140 mm
otvor – dřevěný rám otvoru-hranol 80 x 180 mm
 + dřevěná uzamykatelná dvířka
dřevěná štítová lišta – prkno – smrk 35 x 90 mm
kotvení seníku – kotevní oka + řetěz dl. 1500 mm

Ing Knapík Vladimír - autorizovaný inženýr


Třeboň, Táboritká 1104/II, tel.: 384723768, 602442564, IČO 49042963, DIČ 088-6403211353

kreslil	navrhl	kontrola	odpovědný projektant	dokumentace
ingKnapík	ingKnapík	ingKnapík	ing.Knapík Vladimír	datum 9.12.2012
investor	MĚSTO TŘEBOŇ, Palackého nám.46, Třeboň			
	OBNOVA SENÍKU č.23 NA MOKRÝCH			měřítko 1 : 50
	stavba LUKÁCH V TŘEBONI			
	obsah pohledy, řez			
				č.výkresu 9.

PŘEPLÁTOVÁNÍ NA RYBINU

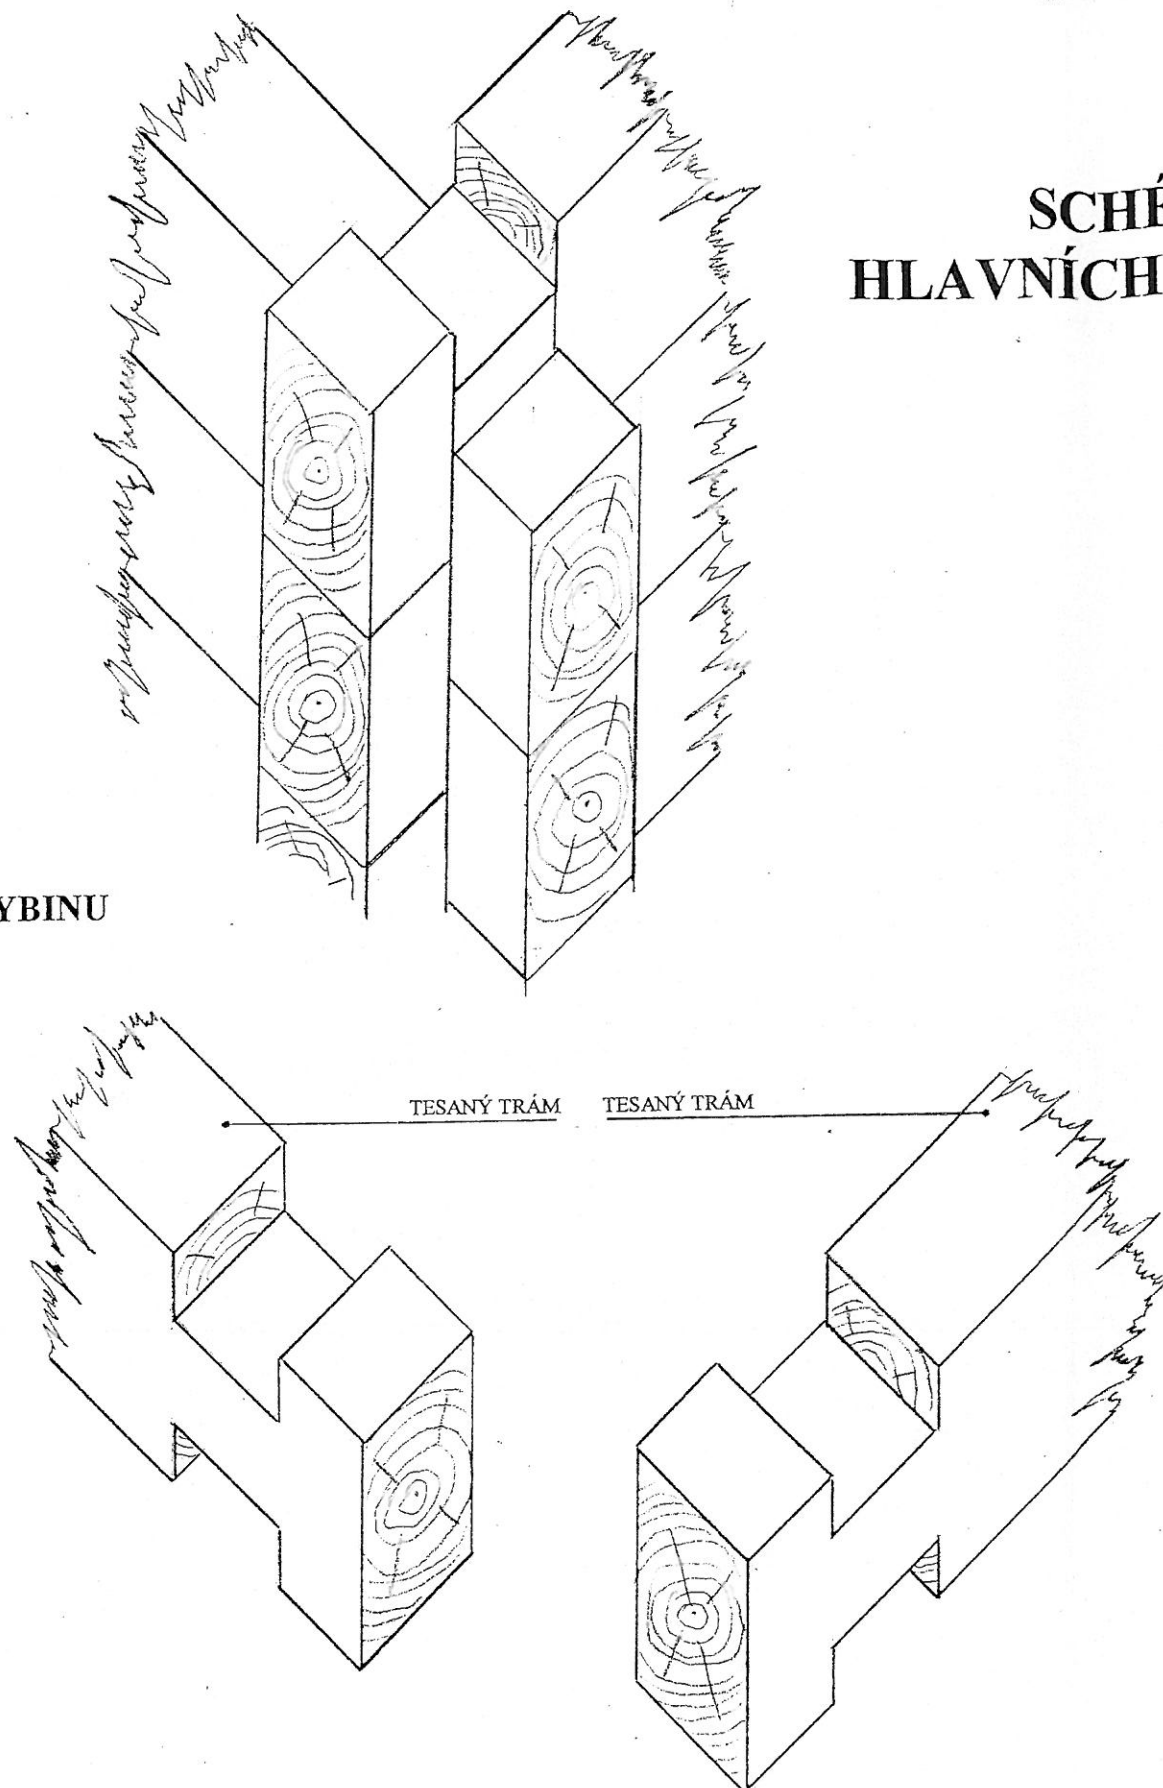

SCHEMA HLAVNÍCH DETAILŮ

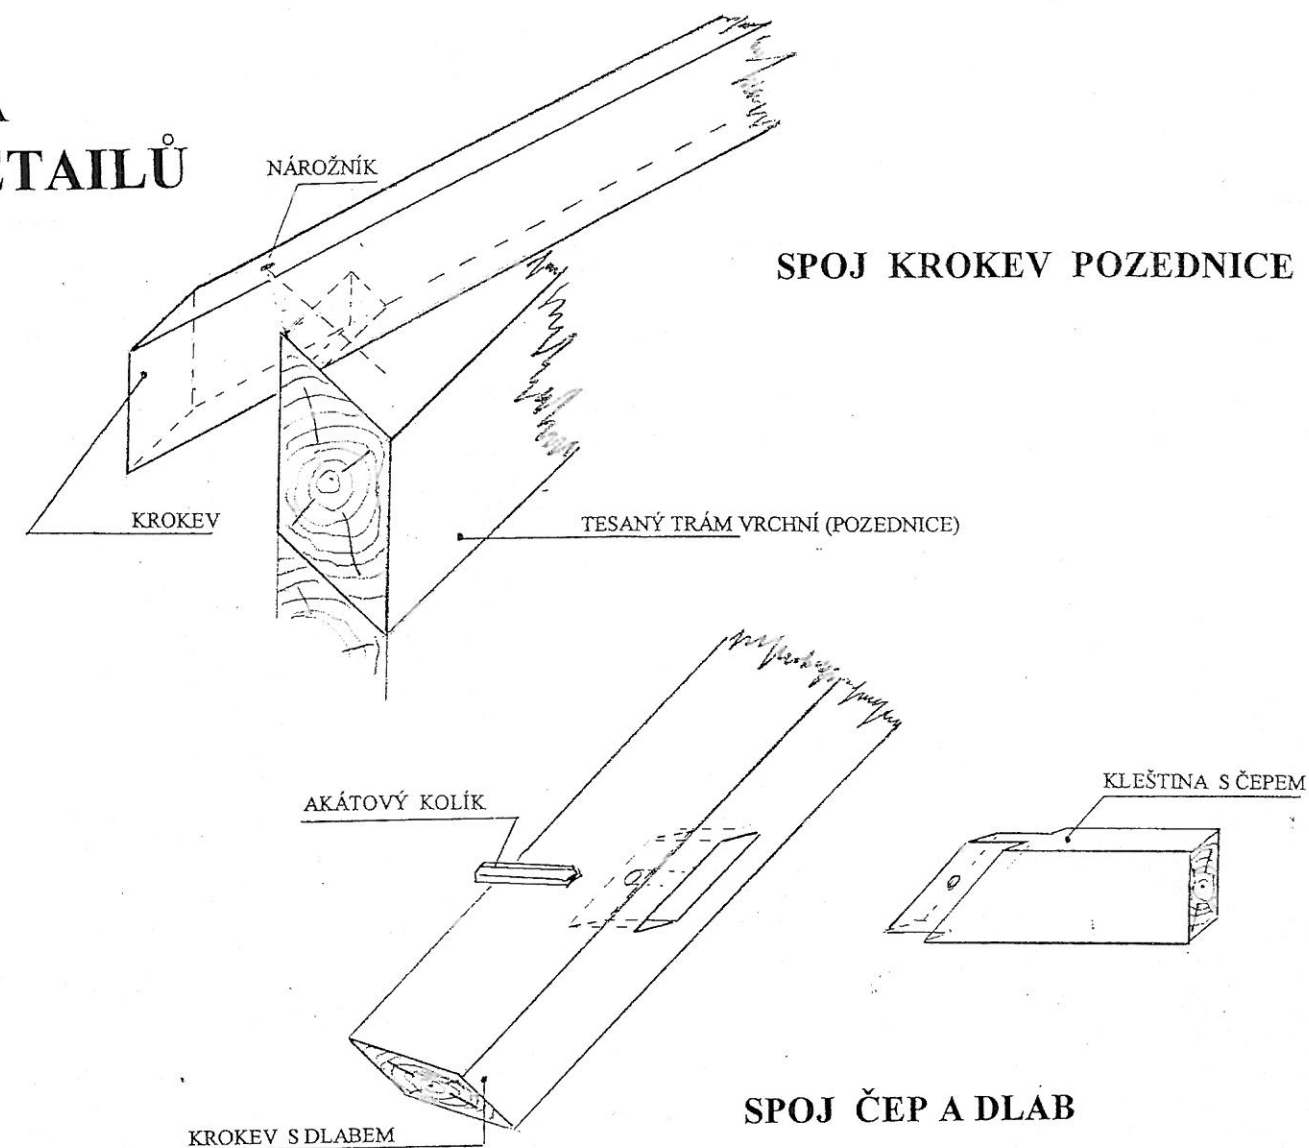

Ing Knapík Vladimír - autorizovaný inženýr

Třeboň, Táboritká 1104/II, tel.: 384723768, 602442564, IČO 49042963, DIČ 088-6403211353

Třeboň, laboritská 1104/II, tel.:384723/68,602442564, IČO 49042963, DIČ 086-0403211333				
kreslil	navrhl	kontrola	odpovědný projektant	dokumentace
ing.Knapík	ing.Knapík	ing.Knapík	ing.Knapík Vladimír	datum 9.12.2012
investor	MĚSTO TŘEBOŇ, Palackého nám.46, Třeboň			
	OBNOVA SENÍKU č.23 NA MOKRÝCH			měřítko
	stavba LUKÁCH V TŘEBONI			
	obsah schema hlavních detailů			
			č.výkresu	10.