REVIZNÍ ŠACHTA DN 1000 S TL. STĚNY 120mm

1. VARIANTA – STANDARDNÍ SESTAVA:
řez A–A:

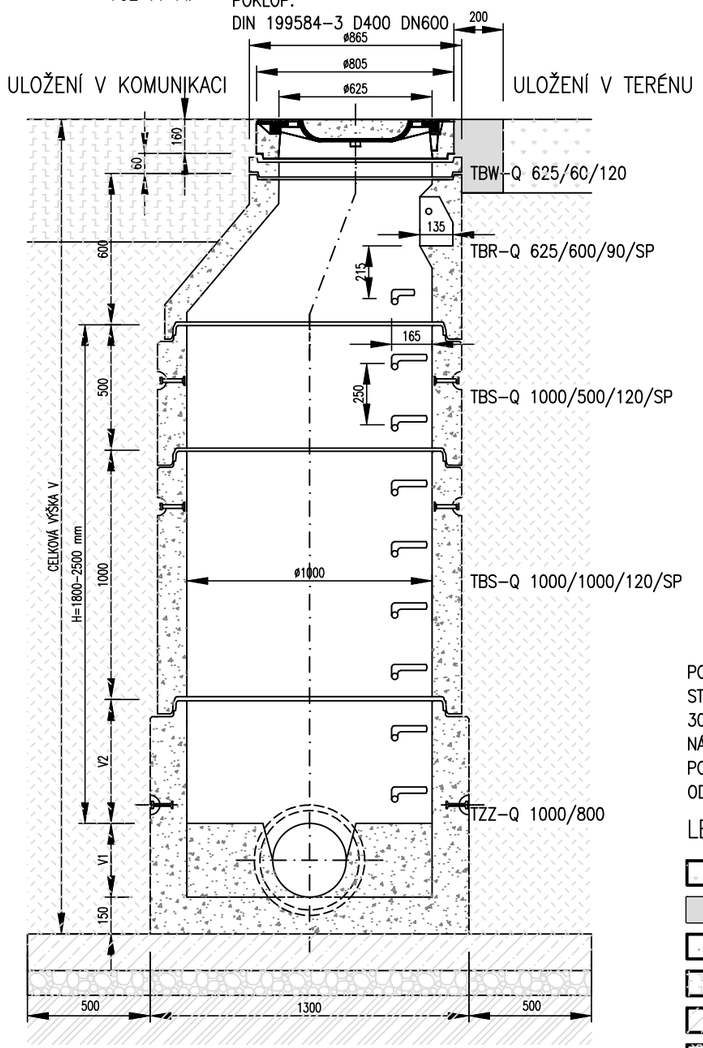

2. VARIANTA – NÍZKÁ SESTAVA:
řez A–A:

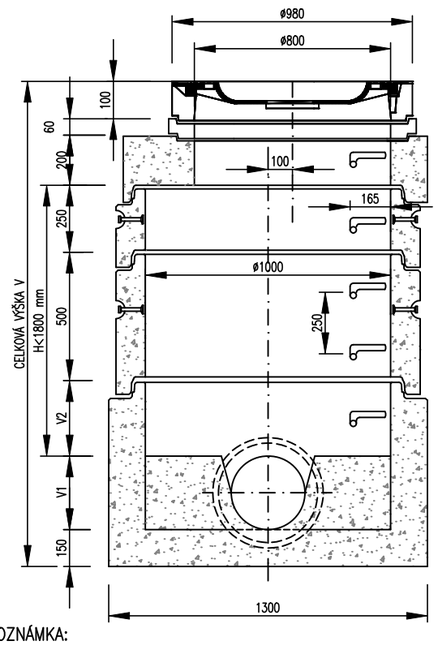

POKLOP:
DIN 199584 – 3 D 400 DN800

VYROVNÁVACÍ PRSTENEC DN800 A–TYP
min.1, max. 2

TZK–Q 230/120–800 TSP

TBS–Q 1000/250/120/SP

TBS–Q 1000/500/120/SP

TZZ–Q 1000/600

POZNÁMKA:
STANDARDNÍ VÝŠKA SKRUŽÍ DN 800 A DN 1000 JE NA STÁVAJÍCÍCH STOKÁCH 300mm, NA NOVĚ BUDOVANÝCH STOKÁCH PAK 250mm. LZE POUŽÍT I NÁSOBKŮ TĚCHTO ZÁKLADNÍCH MODULŮ, MUSÍ VŠAK ZŮSTAT DODRŽENY POŽADAVKY NA STEJNOU VZDÁLENOST STUPADEL. U ŠACHET S H>2,5m BUDE OD VÝŠKY 1,8–2,0m OD DNA OSAZEN PŘECHODOVÝ KÓNUS 1000/800

LEGENDA MATERIÁLŮ

- ROSTLÝ TERÉN – ZATRAVNĚNÍ A OHUMUOVÁNÍ
- OBLOŽENÍ ŽULOVÝM KAMENEM DO BETONU C12/15 X0
- KCE BETONOVÉ ŠACHTY
- SKLADBA KOMUNIKACE
- BETON ZAVLHLÝ C20/25 XF3 tl.150mm
- ZHUTNĚNÉ ŠTĚRKOVÉ LOŽE 4/8 tl.100mm
- ZEMINA PŮVODNÍ
- ZÁSYP HUTNĚNÝ PO VRSTVÁCH DLE ČSN EN 1610 (ŠTĚRKOPÍSEK) V PŘÍPADĚ VHODNOSTI (ZEMINA Z VÝKOPU)

PŮDORYS DNA ŠACHTY:

příklady:

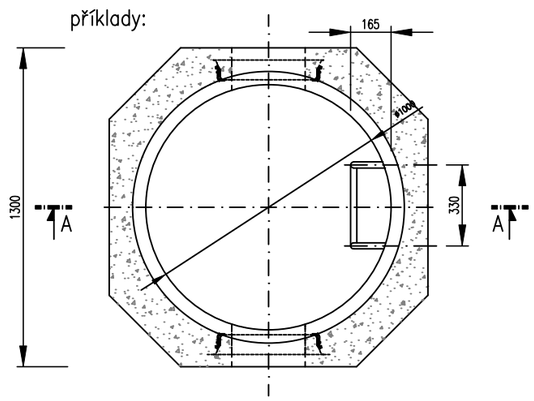

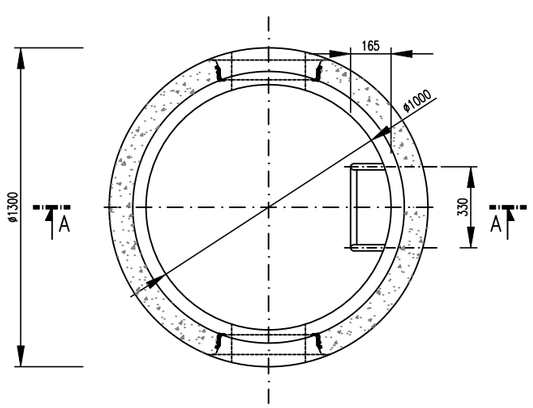

akce
Stavební úpravy MK v ul. Budějovické v Třeboni – 5. etapa

investor
Město Třeboň
Palackého nám. 46/II
379 01 Třeboň

zhotovitel
INVENTE, s.r.o.
projektová a inženýrská kancelář pozemních a dopravních staveb
370 04 České Budějovice 4, Žerotínova 483/1, tel/fax:387 200 425, invente@email.cz

D.1.3.3 DEŠŤOVÁ KANALIZACE A PŘÍPOJKY SO303
Vzorová kanalizační šachta DN1000

navrhoval	konstrukce				
Ondřej Gazda	Ondřej Gazda				
VP(hip)	kreslil	číslo akce:			
Ing.arch.Václav Jankovec	Ondřej Gazda	datum: 05/2024	část	č.výkresu	paré
schválil	kontrola	měřítko: 1:25	D.1.3.3	04	
Ing.arch.Václav Jankovec	Jaroslav Pojar	stupeň: DPS			