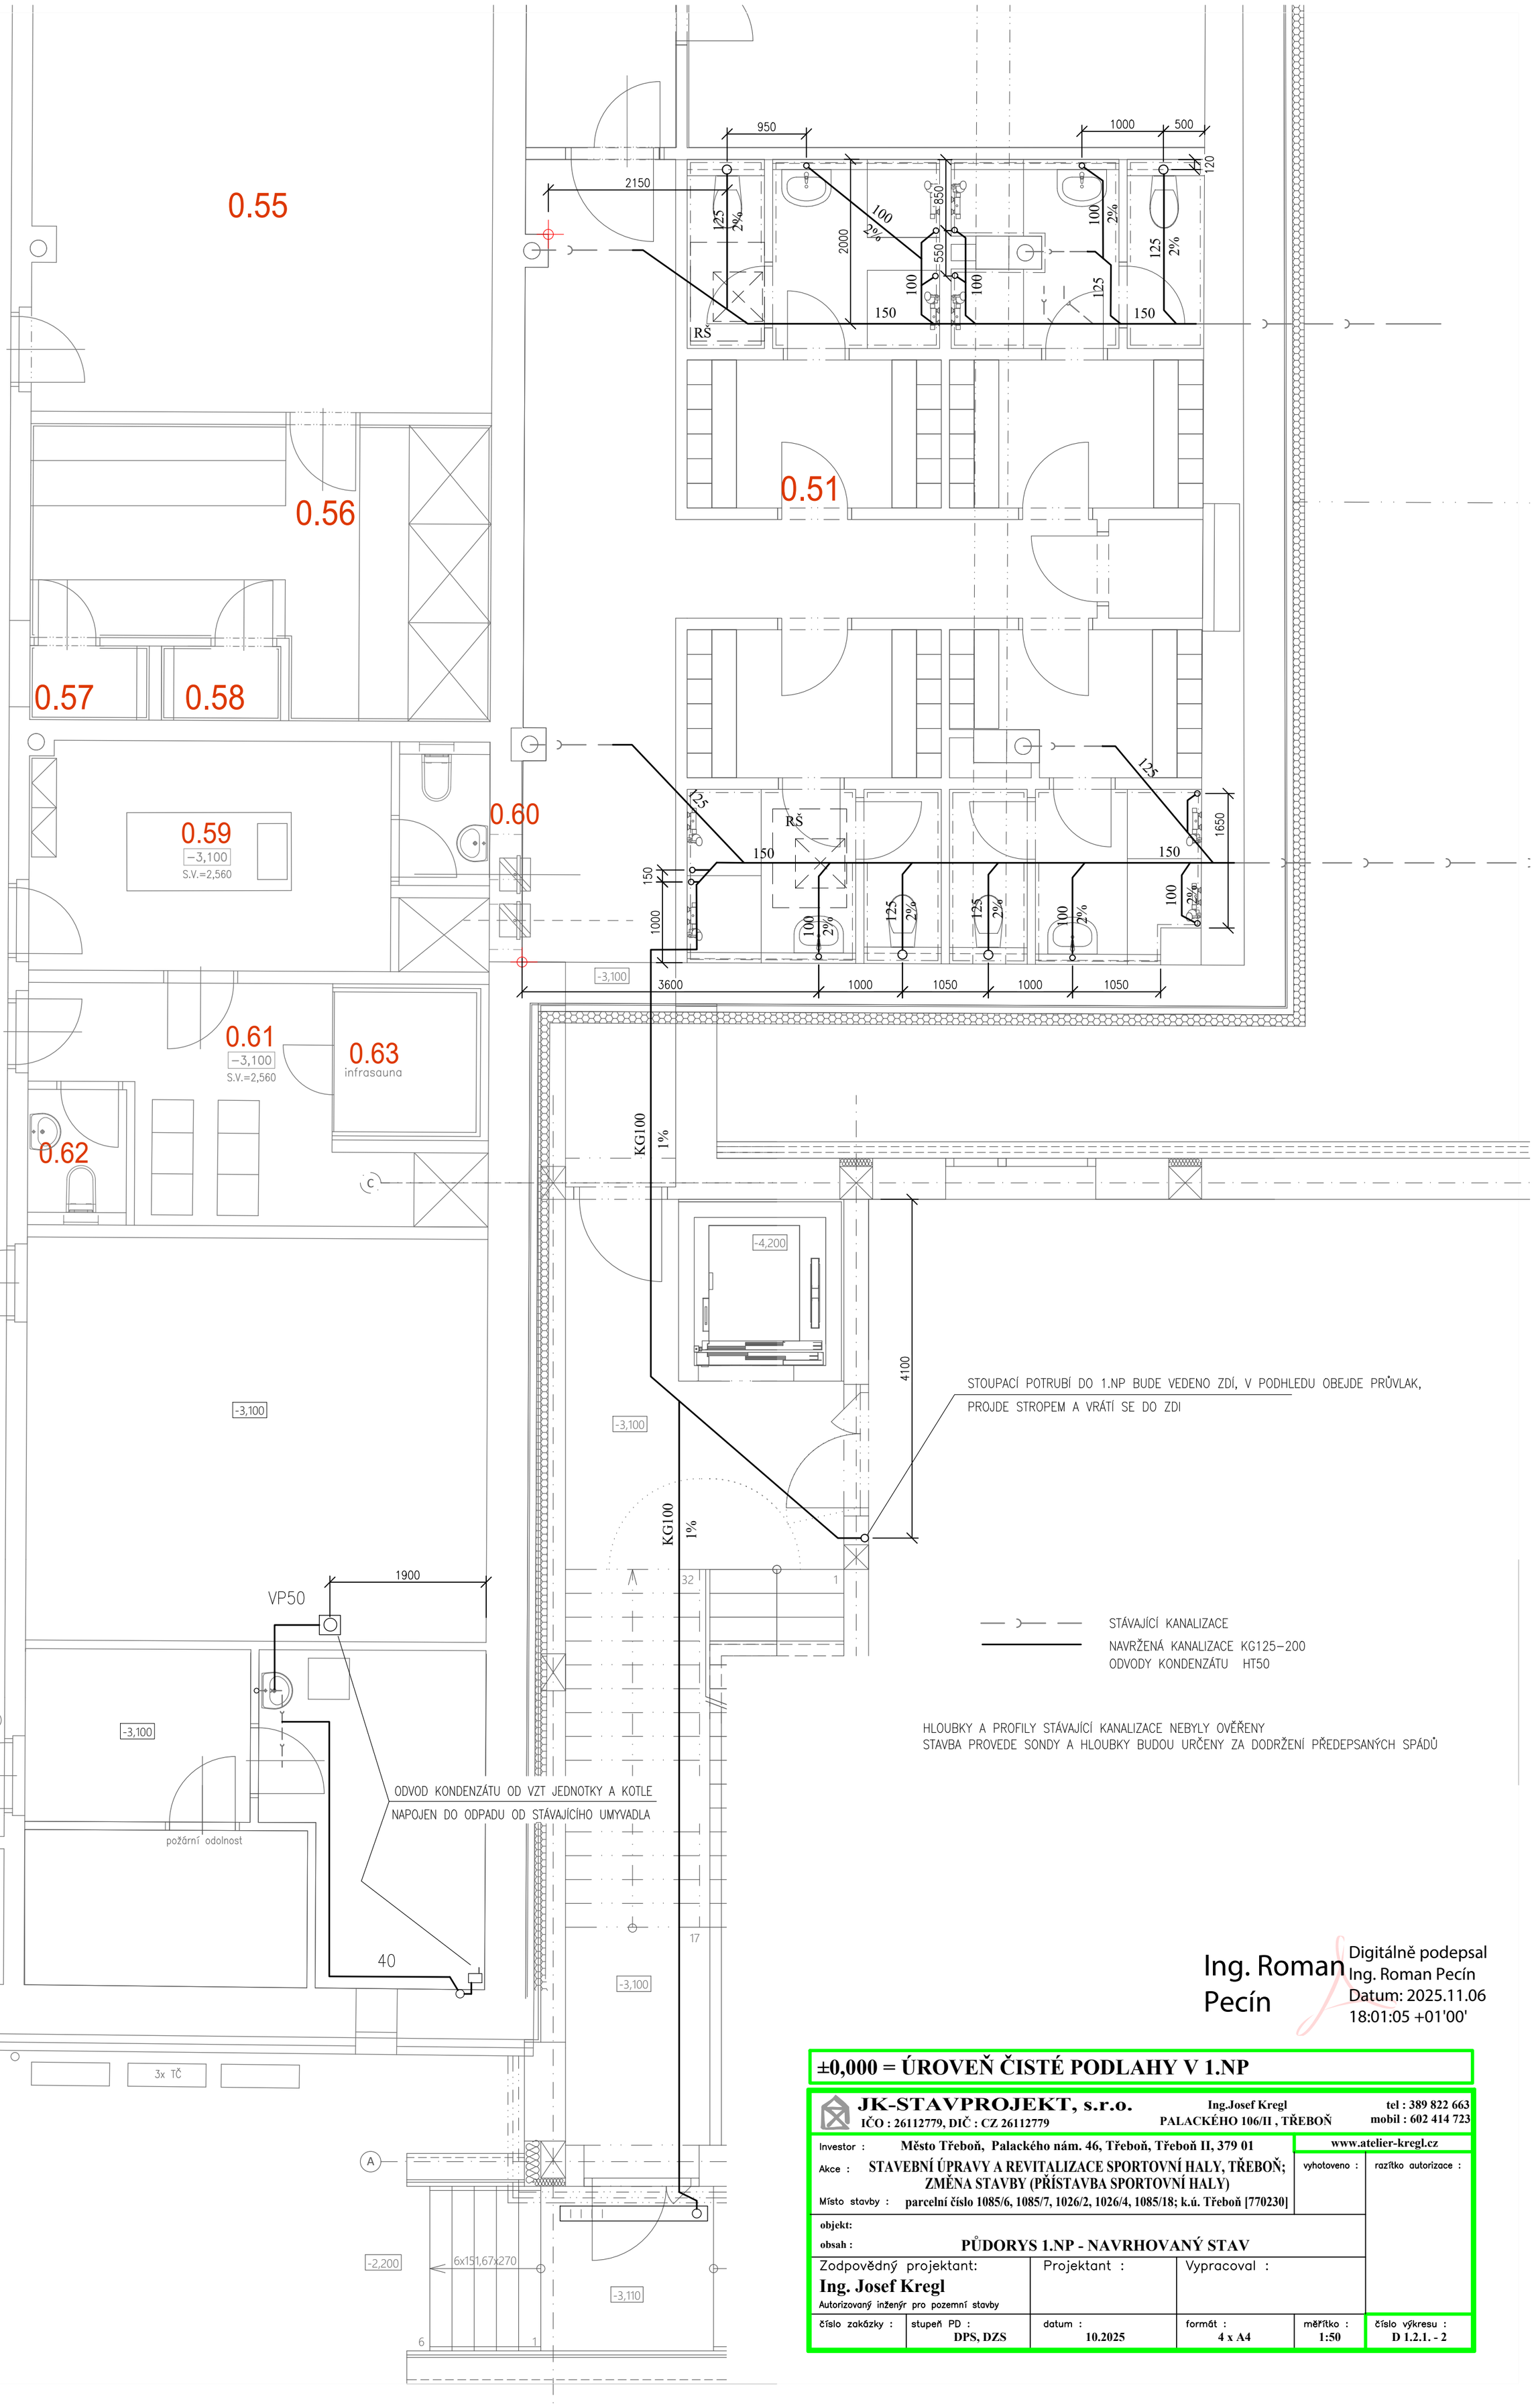

Ing. Roman Pecín

Digitálně podepsal Ing. Roman Pecín
Datum: 2025.11.06 18:01:05 +01'00'

±0,000 = ÚROVEŇ ČISTÉ PODLAHY V 1.NP

JK-STAVPROJEKT, s.r.o.
IČO : 26112779, DIČ : CZ 26112779
Ing.Josef Kregl
PALACKÉHO 106/II , TŘEBOŇ
tel : 389 822 663
mobil : 602 414 723
www.atelier-kregl.cz

Investor : Město Třeboň, Palackého nám. 46, Třeboň, Třeboň II, 379 01				vyhotoveno :	razítko autorizace :
Akce : STAVEBNÍ ÚPRAVY A REVITALIZACE SPORTOVNÍ HALY, TŘEBOŇ; ZMĚNA STAVBY (PŘÍSTAVBA SPORTOVNÍ HALY)					
Místo stavby : parcelní číslo 1085/6, 1085/7, 1026/2, 1026/4, 1085/18; k.ú. Třeboň [770230]					
objekt:					
obsah : PŮDORYS 1.NP - NAVRHOVANÝ STAV					
Zodpovědný projektant: **Ing. Josef Kregl** Autorizovaný inženýr pro pozemní stavby		Projektant :	Vypracoval :		
číslo zakázky :	stupeň PD : DPS, DZS	datum : 10.2025	formát : 4 x A4	měřítko : 1:50	číslo výkresu : D 1.2.1. - 2