NAPOJENO NA STAV.VO
NA SPOJKOVAT

VO 1

VO 2

VO 3

NOVÝ KABEL CYKY 4x16
OPATŘIT KONCOVKOU A PONECHAT
V ZEMI NA DNĚ VÝKOPU VE
STOČENÉ REZERVE MIN 3M
CHRÁNIČKU UTĚSNIT PROTI VODĚ

VO 4

VO 5

NAPOJENO NA STAV.VO

SO 301 - VODOVODNÍ ŘAD "VA"
HDPE 100RC SDR11 90x8,2mm- dl. 135,15 m
SO 303 - DEŠŤOVÁ STOKA "DA"
PP SN12 DN800 - dl. 111,05 m
SO 302 - JEDNOTNÁ STOKA "JA"
PP SN12 DN800 - dl. 113,83 m
SO 401 - Veřejné osvětlení dl. 107 m

Budějovická 5. etapa, dl 107 m š 5,5 m

VZOROVÉ ŘEZY VÝKOPŮ

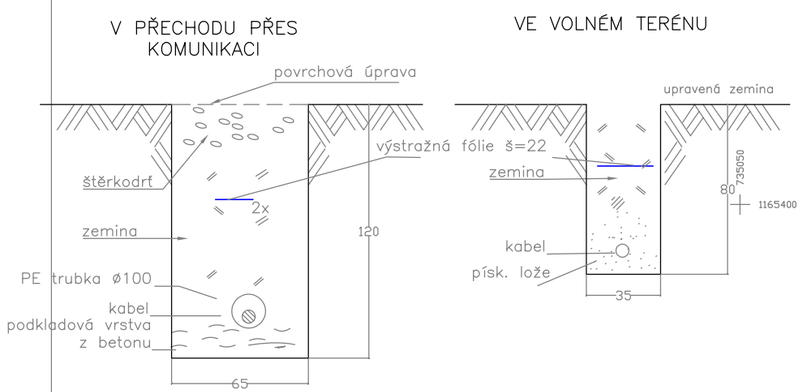

VO – NOVÝ STOŽÁR VO 6m, BEZ VÝLOŽNÍKU NA DŘÍKU K6
LED Guida-XS-15W-2770-A2

– KABEL VO – CYKY 4x16 V KOPOFLEX ø50+FeZnø10
UZEMNĚNÍ STOŽÁRU ULOŽENÝM VE VÝKOPU
UZEMNĚNÍ V DUSANÉ ZEMINĚ NA DNĚ VÝKOPU
KABEL VEDENÝ V ZELENÉM PÁSU MEZI CHODNÍKEM A KOMUNIKACÍ

– STÁVAJÍCÍ KABEL VO

– KABELY V CHRÁNIČCE
KŘIŽOVÁNÍ KOMUNIKACE, VJEZDŮ

POZNÁMKA:
– KOORDINACE PODZEMNÍCH VEDENÍ NN,VN SLABOPROUD
VODOVOD, KANALIZACE, PLYNOVOD DLE ČSN EN 73 6005

PROJEKTOVÝ A INŽENÝRSKÝ ATELIER ČECHOVA 59, Č. BUDĚJOVICE		HL.PROJ.: INVENTE, s.r.o.
		ZODP.PROJ.: ING. JIŘÍ PRŮŠA PETR BÜRGER, DiS
STAVBA: **Stavební úpravy MK v ul. Budějovická v Třeboni – 5. etapa**		KRESLIL: PETR BÜRGER, DiS
ČÁST PROJEKTU: VEŘEJNÉ OSVĚTLENÍ		
VÝKRES: SITUACE	MĚŘÍTKO: 1:250	VYHOTOVENÍ:
ČÍSLO ZAK.: – / STUPEŇ: DPS	DATUM: 4/2024	
INVESTOR: MĚSTO TŘEBOŇ	FORMÁT: 4xA4	ČÍSLO PŘÍL.: D.1.4.1.3