


Legenda

- Aktivní kazeta pro přívod vzduchu, popř. odvod vzduchu (CNS 1.4301)
- Plochá kazeta bez funkce (CNS 1.4301)
- Plochá kazeta pro přívod vzduchu, popř. odvod vzduchu (CNS 1.4301)
- Speciální odlučovač s předfiltrovacími kazetami (CNS 1.4301)
- Speciální odlučovač s aktivními kazetami (CNS 1.4301)
- Kombinovaná kazeta na tlumení hluku a přívod vzduchu (CNS 1.4301)
- Osvětlovací těleso; 4x36 W, IP 54
 - s přívodem vzduchu o D=100 mm, cca 75 m³/h
 - nenapojené na přívod vzduchu
- hranice stropu (stěna)
- vzduchotěsná ALU přepážka
- viditelná přepážka nerezová
- Konstrukční bod
- Instalace na stropě, např. reproduktor, piktogramy, tepelný hlásič, uzemnění
- Instalované spotřebiče

Řez

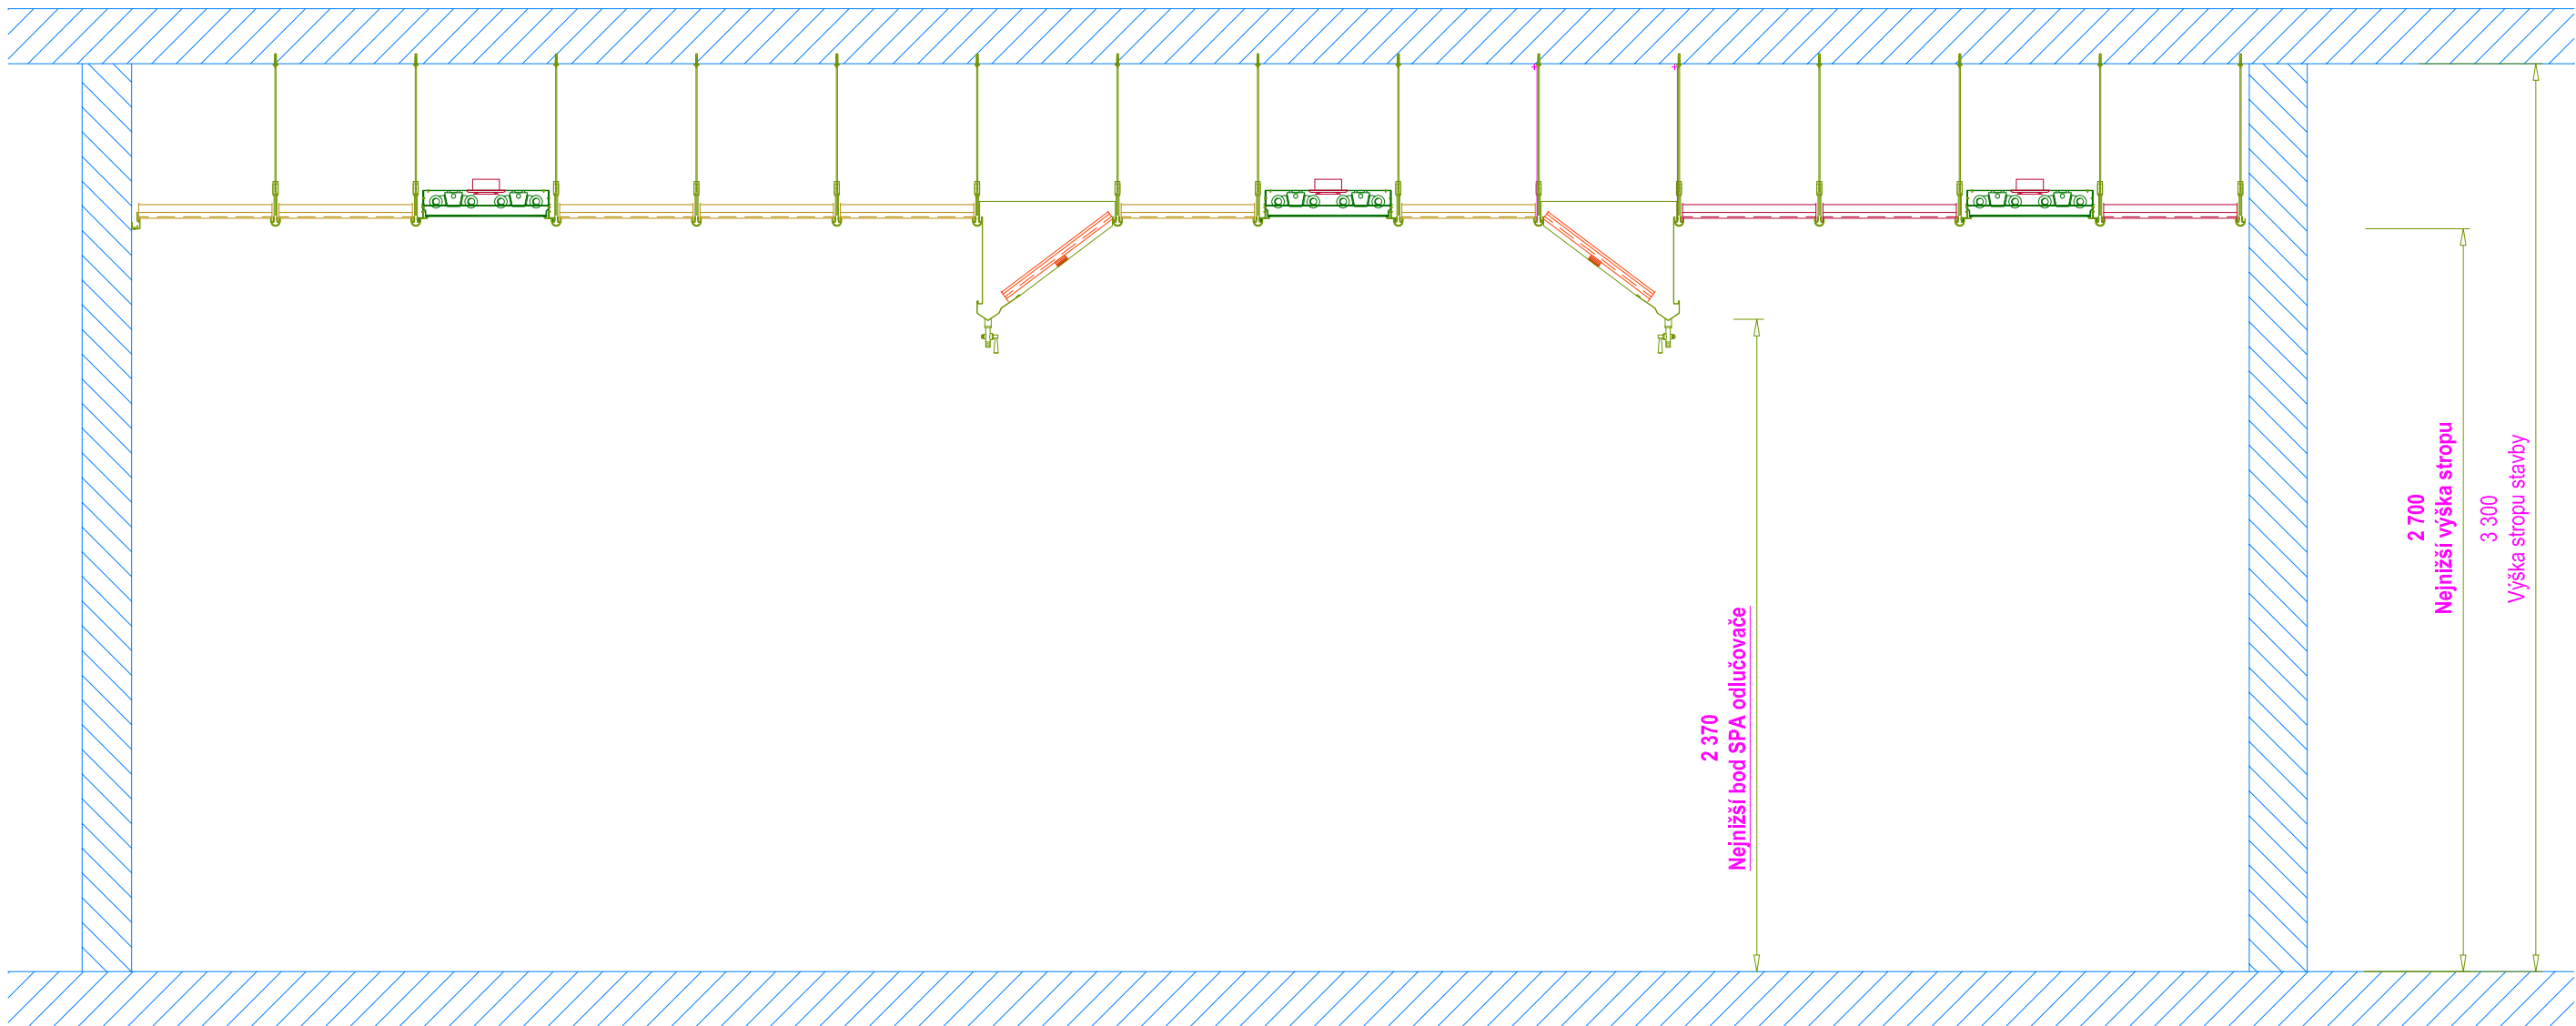

	Kuchyň	Spolu
Plocha stropu; [m²]	98,58	98,58
Odvětrávaný vzduch; [m³/h]	11 500	11 500
Přívodní vzduch; [m³/h]	11 500	11 500
SPA odlučovač Jedna řada; [m]	9,50	9,50
SPA odlučovač Dvě řady; [m]	0,00	0,00
Luminaire 4x58W; [m]	30,00	30,00
Vzduchotěsná přepážka; [m]	24,82	24,82
Viditelná přepážka; [m]	0,00	0,00

STANISLAV JIRUŠKA, tel.: 732 350 080, email: sj@sjprojekt.cz Projektování a poradenská činnost pro gastronomické, chladírenské a průmyslové provozy.			
Zodp.projektant: Ing. Jakubčáin	Vypracoval: Ing. Jakubčáin		
Část:	Vzduchotechnický strop		
Investor:	Město Třeboň, Palackého nám. 46/II, Třeboň		
Místo:	Jídelna, Na Sadech 349, Třeboň	Formát:	8 x A4
Objekt:	Jídelna, Na Sadech 349, Třeboň	Měřítko:	1 : 50
Název:	ŠKOLNÍ JÍDELNA TŘEBOŇ – REKONSTRUKCE VARNY	Stupeň:	DZS + DPS
Obsah:	1.ETAPA + CÍLOVÝ STAV – VZDUCHOTECHNICKÝ STROP	Datum:	2016-03-17
		Číslo:	Paré:
		1	