


LEGENDA MATERIÁLU


- STAVAJÍCÍ KONSTRUKCE
- BOURANÉ KONSTRUKCE
- VNITŘNÍ DOZDÍVKY A ZAZDÍVKY, NOVÉ VNITŘNÍ PŘÍČKY TL. 150 MM A ZDVO Š. 300 MM PŘESNÝMI POROBETONOVÝMI TVAROVKAMI NA TENKOVrstvou ZDICI MALTU (VŠECHNY NOVÉ ZDI A PŘÍČKY ZALOŽENY NA ZAKLADOVÉ BETONOVÉ PASTY 500/500MM)


PODKLADNÍ BETON BUDE DOPLŇEN TAM, KDE BUDE ROZRUŠEN, PŘEDPOKLAD cca 300m2 A DOPLNĚNA S NÁPOJENMM BUDE HYDROIZOLAČNÍ A TEPELNĚ IZOLAČNÍ VRSTVA (PPS 50 MM)

VÝPIS SKLADEB PODLAH

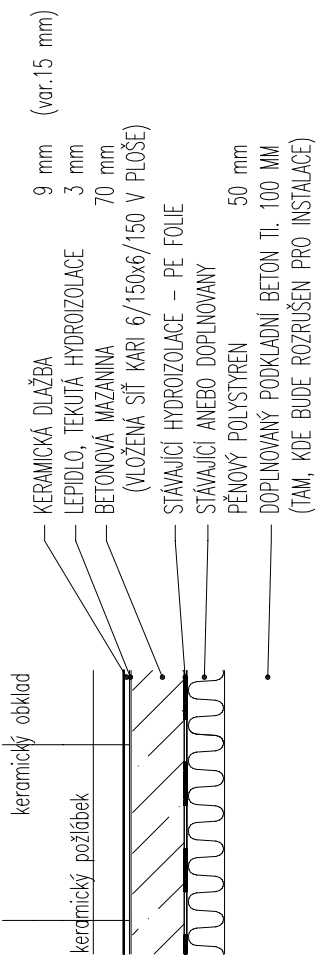

VYBETONOVAT SOKL POD TECHNOLOGII (2800 x 1700 MM, V=100MM)

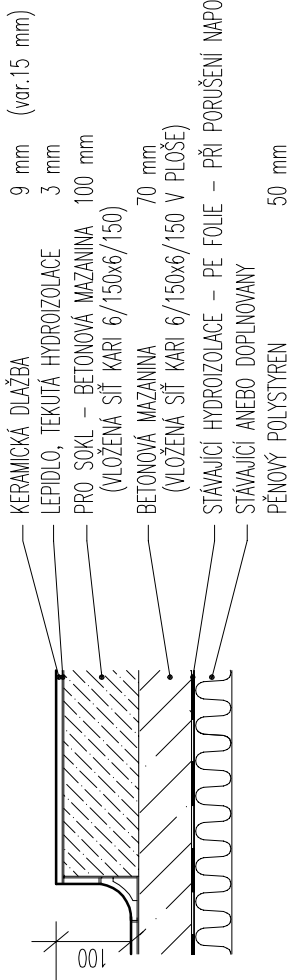

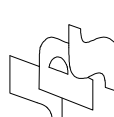	Vedoucí projektu: ING. ŠPULÁK MILAN Autorizovaný inženýr pro pozemní stavby Registr. v ČKAIT č. 01000074	Kreslí: Ing. Ivana Škalíková	Kontrola: ING. ŠPULÁK
		Investor: Město Třeboň	
		Obec: Třeboň	
		Stupeň PD: pro provedení stavby	
		Obsah: ŘEZ B-B A VÝPIS SKLADEB	
		Datum: III-2016 Arch. č.: 16005 Měřítko: 1:50 Formát : 4x44	
Akce: ŠKOLNÍ JÍDELNA V TŘEBONI REKONSTRUKCE VARNY		č. výkresu: D1.03	č. paré:
PŠČ: 377 01 tel.: 384 371 021 e-mail: posh@ipsj.cz			