



POHLED JIŽNÍ - STÁVAJÍCÍ STAV, BOURACÍ PRÁCE
1:100

1:100

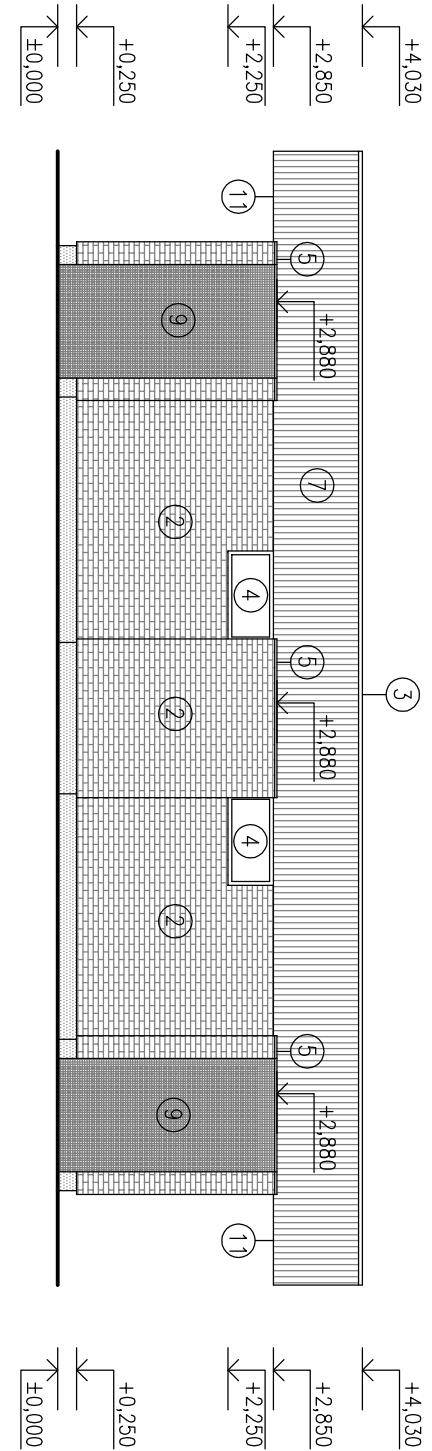


POHLED ZÁPADNÍ - STÁVAJÍCÍ STAV, BOURACÍ PRÁCE

1:100

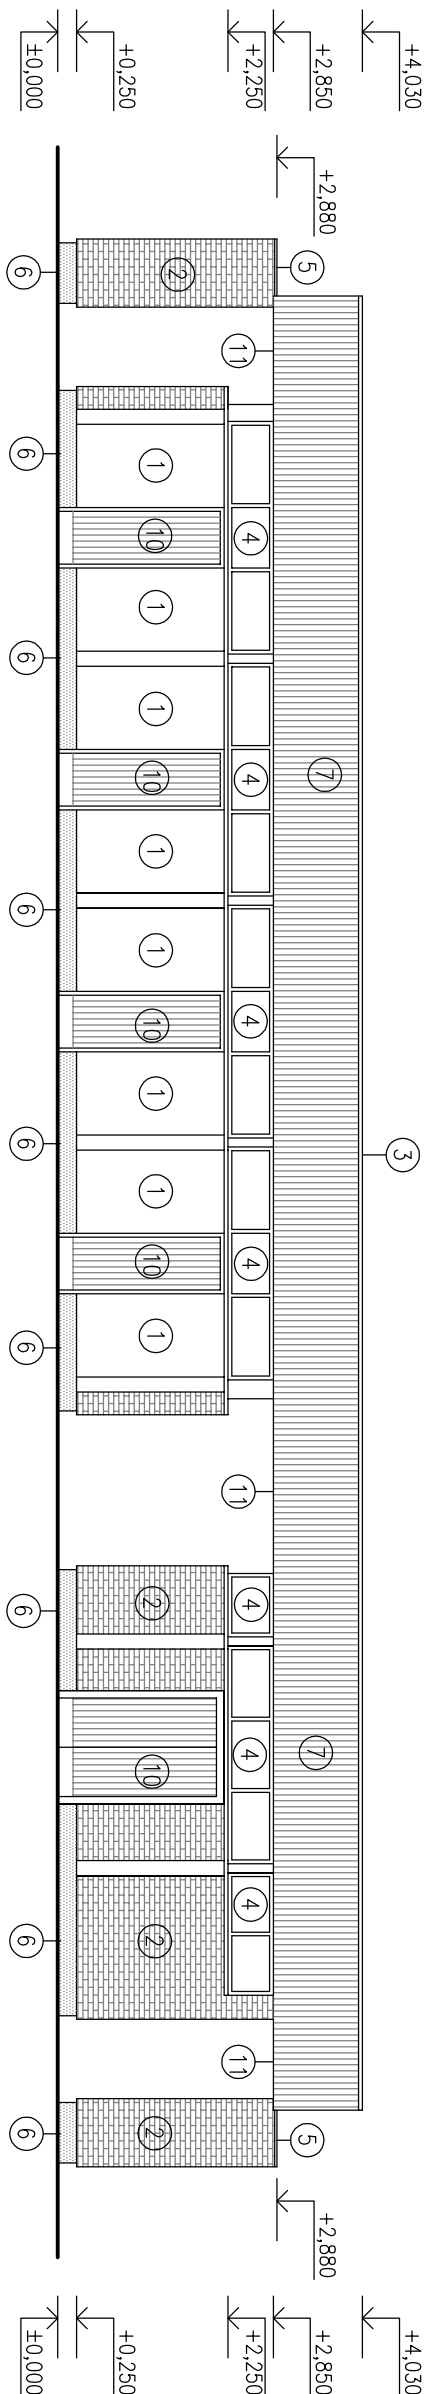


POHLED SEVERNÍ - STÁVAJÍCÍ STAV, BOURACÍ PRÁCE

1:100

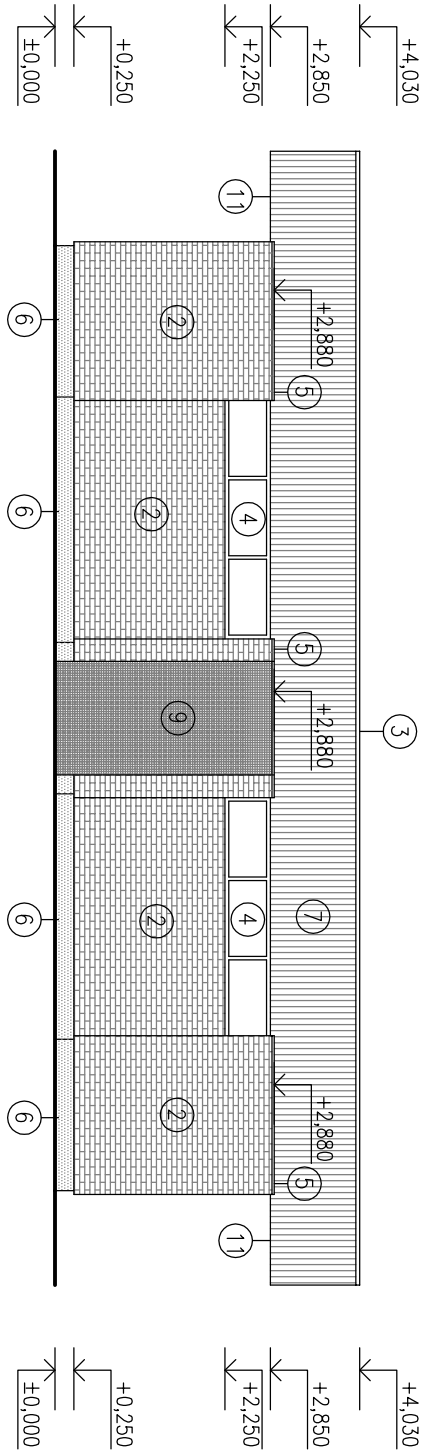

POHLED VÝCHODNÍ - STÁVAJÍCÍ STAV, BOURACÍ PRÁCE
1:100

1:100

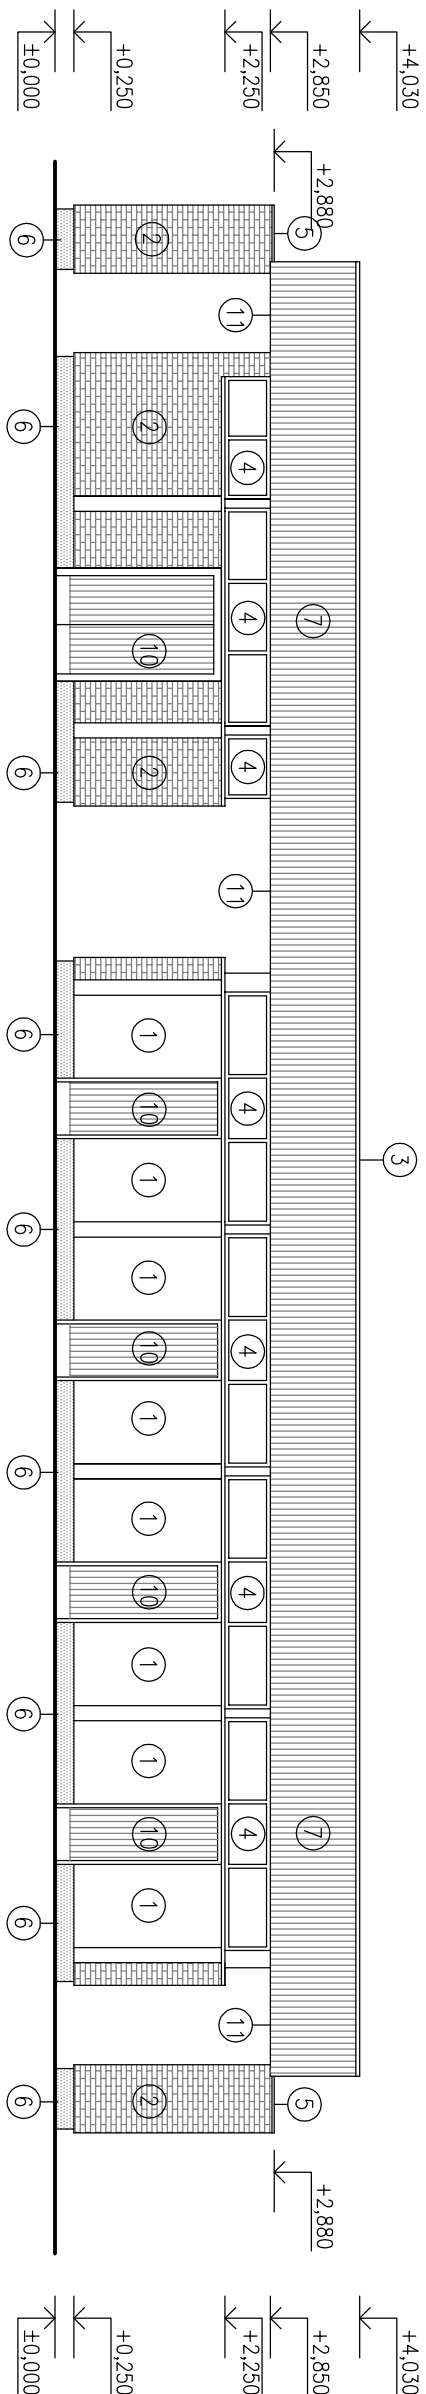

LEGENDA:

- [illegible]

[illegible]