ŘEZ A-A - STÁVAJÍCÍ STAV, BOURACÍ PRÁCE
1:50

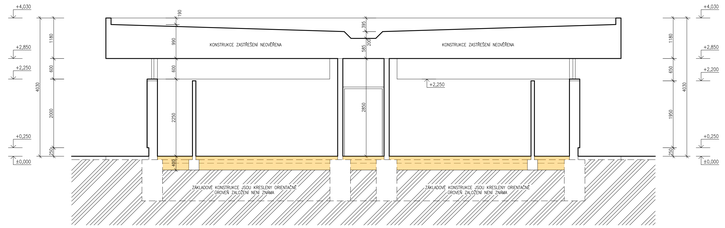

LEGENDA:

- STÁVAJÍCÍ KONSTRUKCE
- ROSTLÁ ZEMINA
- BOURANÉ KONSTRUKCE

POZNÁMKY:

- ODSTRANĚNÍ DESKROVANÝCH A NESOUDRŽNÝCH OMÍTEK Z SOTE
- ODSTRANĚNÍ VŠECH DVEŘNÍCH A OKENNÍCH VÝPLNÍ
- ROZVĚRY NUTNO ZOPŘEZNAT PŘI REALIZACI STAVBY
- ODSTRANĚNÍ VŠECH PODLAHOVÝCH KONSTRUKCÍ UNIVERZ INTERIÉRU
- NOVÉ ZAVEDENÍ PRŮSTUPY ROZVOJŮ INSTALACÍ – VIZ VÝKRES NOVÉHO STAVU A PROJEKTOVÁ DOKUMENTACE JEDNOTLIVÝCH PROFESÍ

±0,000= ÚROVEŇ ČISTÉ PODLAHY V 1.NP

JK-STAVPROJEKT, s.r.o.	Ing.Josef Kregl PALACKÉHO 106/II , TŘEBOŇ		tel : 309 822 663 mobil : 602 414 723
Investor :	Místo Třeboň, Palackého nám. 46, Třeboň II, 379 01		www.stavbaokregl.cz
Oživatel :	Technické služby Třeboň, s.r.o., Rybářská 811, Třeboň II, 379 01 Třeboň		
Akce :	STAVEBNÍ ÚPRAVY STÁVAJÍCÍHO OBJEKTU SOCIÁLNÍHO ZAŘÍZENÍ PLÁŽE, TŘEBOŇ p. č. 1011/8, k.ú. Třeboň [770230]		
Místo stavby :			
objekt:			
stavba :	ŘEZ A-A - STÁVAJÍCÍ STAV, BOURACÍ PRÁCE		
Zodpovědný projektant:	Projektant :	Vypracoval :	
Ing. Josef Kregl Autorizovaný zdvojek pro pozemní stavby	Ing. Josef Kregl Radek Sluchej, DiS.		
Číslo zakázky :	stupeň PD : pro výběr zhotovitele	datum : 03.2016	Tvrzení : 3 x A4	měřítko : 1:50	Číslo výkresu : D 1.1.3