## PŮDORYS STŘECHY - NOVÝ STAV
1:50

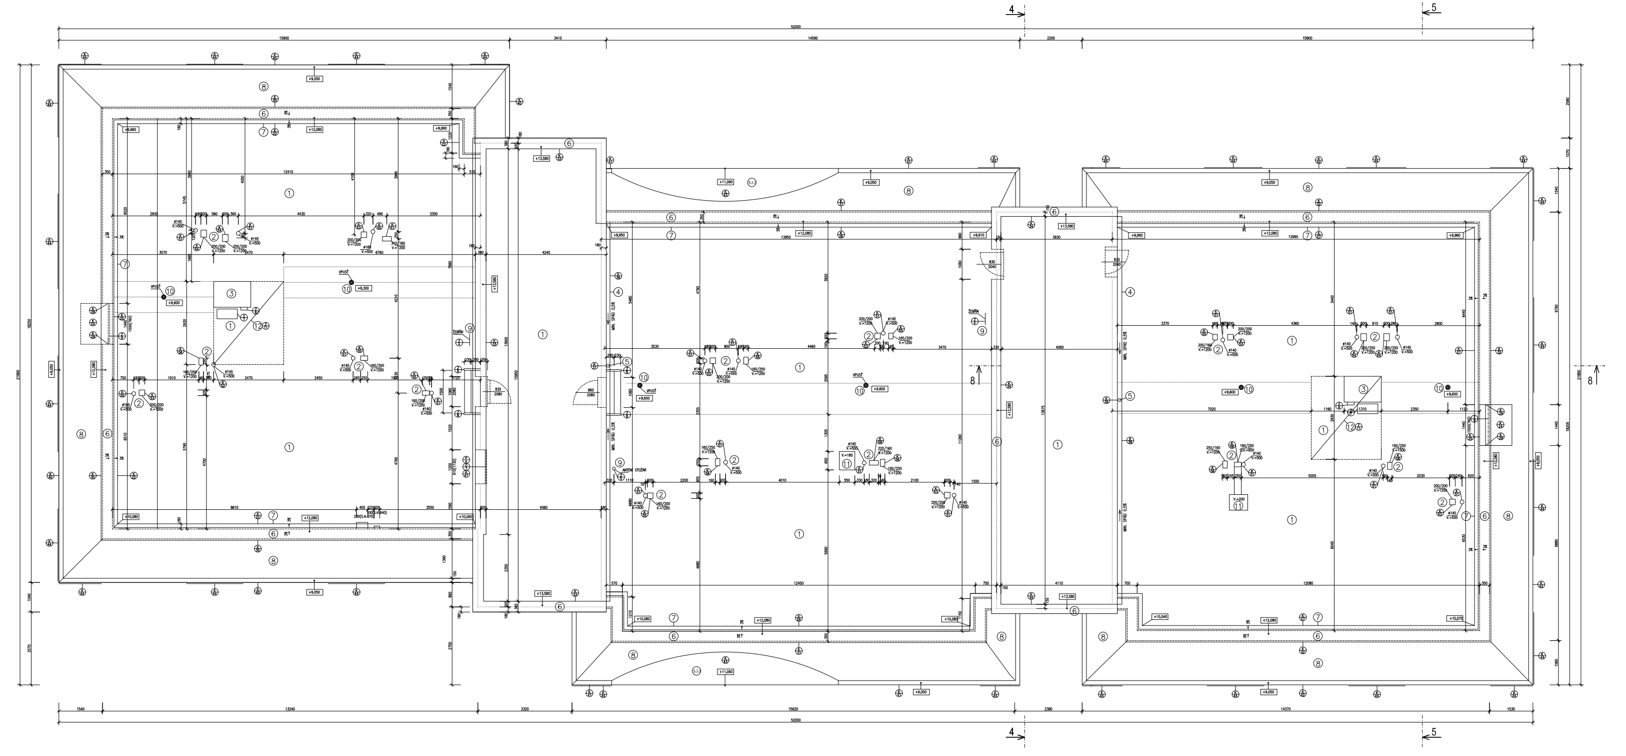

### LEGENDA MATERIÁLŮ:

① STŘEŠNÍ KRYTINA FÓLIOVÁ

② NOVÉ VĚTRACÍ TVAROVKY A DOPLŇKY NUTNO NASTAVIT O TLOUŠŤKU NOVÉHO ZATEPLENÍ

③ ZDĚNÁ KOMÍNOVÁ TĚLESA

④ KLEMPÍŘSKÉ PRVKY Z POPLASTOVANÉHO PLECHU PLECHU
– PODOKAPNÍ ŽLAB PŮLKRUHOVÉHO TVARU d=160mm, d=80mm

⑤ KLEMPÍŘSKÉ PRVKY Z POPLASTOVANÉHO PLECHU
– SVODY KRUHOVÉHO PRŮŘEZU ø110mm, ø80MM
VČETNĚ VEŠKERÝCH DOPLŇKŮ

⑥ KLEMPÍŘSKÉ PRVKY Z POPLASTOVANÉHO PLECHU
– OPLECHOVÁNÍ ATIKY MIN R.Š.=600mm

⑦ KLEMPÍŘSKÉ PRVKY Z POPLASTOVANÉHO PLECHU
– OPLECHOVÁNÍ ZATEPLENÍ ATIKY MIN R.Š.=600mm

⑧ STŘEŠNÍ KRYTINA Z POPLASTOVANÉHO PLECHU, ODSTÍN – ŠEDOČERNÁ

⑨ OCELOVÉ KONSTRUKCE PŘÍSTUPOVÝCH ŽEBŘÍKŮ, ANTÉNÍCH STOŽÁRŮ NASTAVENO KOTVENÍ O TLOUŠŤKU NOVÉHO ZATEPLENÍ STĚN

⑩ STŘEŠNÍ VPUSŤ ø75mm, S INTEGROVANOU PVC MANŽETOU, OCHRANNÝ KOŠ BUDE SOUČÁSTÍ DODÁVKY.

⑪ STÁVAJÍCÍ BETONOVÝ ZÁKLAD DOZDĚN A PŘEBETONOVÁN OCELKOVOU VÝŠKU 300MM

⑫ DOPLNĚNÁ STŘEŠNÍ KRYTINA PO BOURANÉM STÁVAJÍCÍM PŘÍSTŘEŠKU

### POZNÁMKY:

1..SYSTÉM KRYTINY BUDE ŘEŠIT TVAROVKY PRO OSAZENÍ HROMOSVODŮ, STŘEŠNÍ LÁVKY A STUPNĚ PRO PŘÍSTUP KE KOMÍNOVÉMU TĚLESU, ... /PŘÍVOD VZDUCHU DO STŘEŠNÍHO TĚLESA BUDE ŘEŠEN TYPOVÝM DETAILEM A NASÁVÁNÍ ŘÍMSOU/

2. V RÁMCI NOVÉHO ZATEPLENÍ STŘEŠNÍ ROVINY A TÍM ZMĚNY TEPELNĚ TECHNICKÝCH VLASTNOSTÍ NUTNO PROVÉDENÍ SOND PRO OVĚŘENÍ MOCNOSTI STÁVAJÍCÍ TEPELNÉ IZOLACE, TATO IZOLACE DO MAXIMÁLNÍ TLOUŠKY 140 MM ZAJISTÍ PROSTOR POD PAROTĚSNOU ZÁBRANOU BEZ KONDENZACE

3. VEŠKERÉ VĚTRACÍ TVAROVKY A DOPLŇKY NUTNO NASTAVIT O TLOUŠŤKU NOVÉHO ZATEPLENÍ – 300MM, VENTILÁTORY OSAZENÉ NA BETONOVÝCH ZÁKLADECH – ZÁKLADY NASTAVENY DOZDĚNÍM Z PLYNOSILIKÁTOVÝCH TVÁRNIC A PŘEBETONOVÁNY

**±0,000= ÚROVEŇ ČISTÉ PODLAHY V 1.NP**

**JK-STAVPROJEKT, s.r.o.**
IČO : 26112779, DIČ : CZ 26112779
Ing.Josef Kregl
PALACKÉHO 106/II , TŘEBOŇ
tel : 389 822 663
mobil : 602 414 723
www.atelier-kregl.cz

Vlastník : Město Třeboň, Palackého nám. 46, Třeboň II, 37901 Třeboň
Uživatel : Město Třeboň, Palackého nám. 46, Třeboň II, 37901 Třeboň
Akce : SNÍŽENÍ ENERGETICKÉ NÁROČNOSTI OBJEKTU DPS TŘEBOŇ
Místo stavby : parcelní číslo 613/2, 623/2; k.ú. Třeboň [770230]
vyhotoveno :
razítko autorizace :
objekt: DPS TŘEBOŇ CHELČICKÉHO 1
obsah : PŮDORYS STŘECHY - NOVÝ STAV
Zodpovědný projektant: Ing. Josef Kregl
Autorizovaný inženýr pro pozemní stavby
Projektant : Ing. Josef Kregl
Vypracoval :

| číslo zakázky : | stupeň PD : | datum : | formát : | měřítko : | číslo výkresu : |
|---|---|---|---|---|---|
|  | PROVÁDĚCÍ | 12.2015 | 14 x A4 | 1:50 | D 1.1.11 |