PŮDORYS 1.NP - STÁVAJÍCÍ STAV
1:50

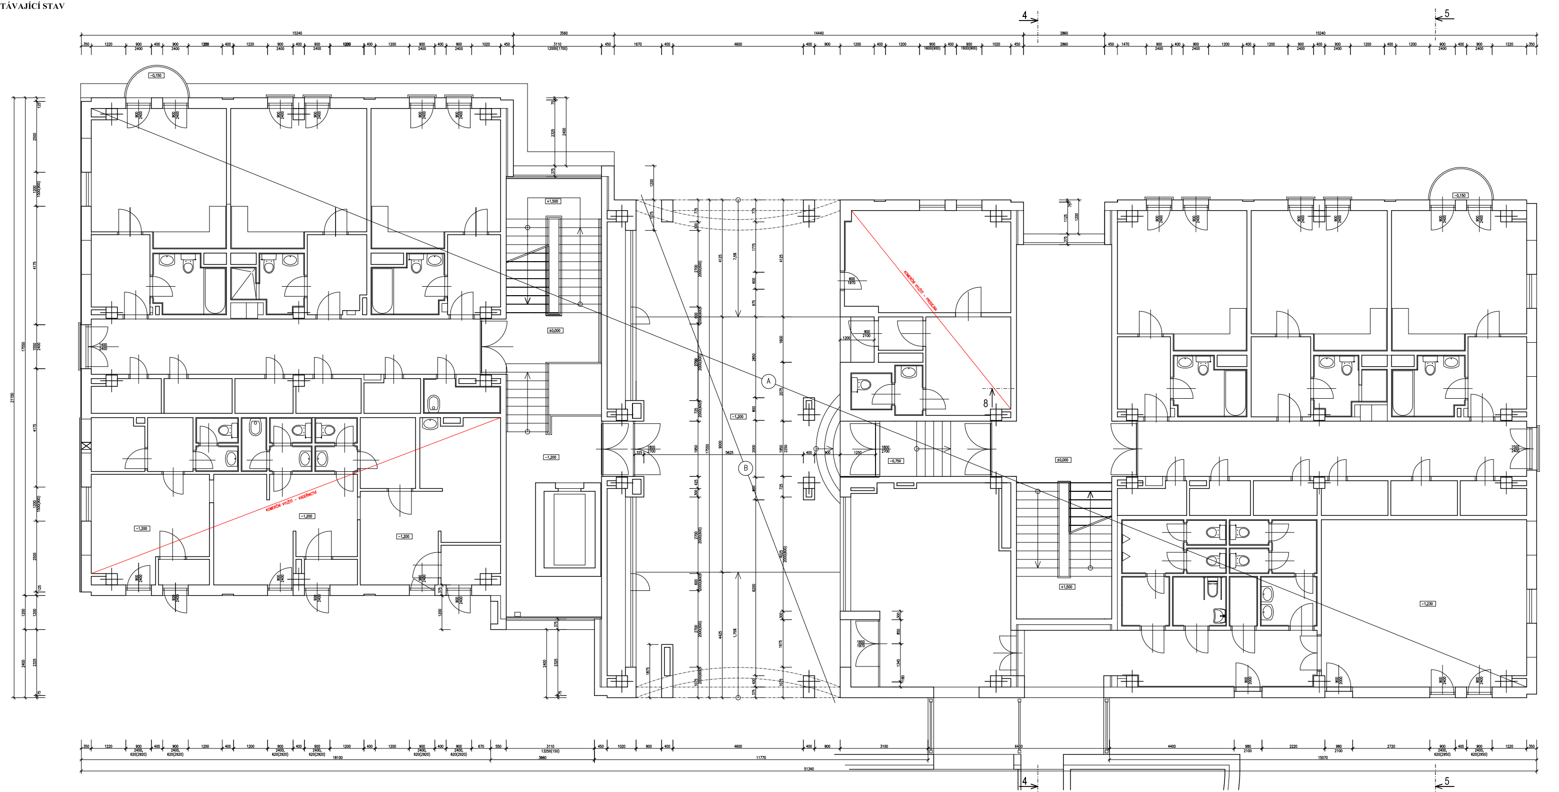

LEGENDA:

Ⓐ VNITŘNÍ DISPOZICE PŘEVZATY Z PŮVODNÍ ARCHIVNÍ PROJEKTOVÉ DOKUMENTACE BEZ OVĚŘENÍ

POZNÁMKY:

- BUDOU ODSTRANĚNY KLEMPÍŘSKÉ PRVKY S NÁVAZNOSTÍ NA NOVÝ ZATEPLOVACÍ SYSTÉM
- BUDOU ODSTRANĚNY VEŠKERÉ S POVRCHEM NESOUDRŽNÉ VNĚJŠÍ OMÍTKY, A PŘED PROVEDENÍM ZATEPLOVACÍHO SYSTÉMU BUDOU NAHRAZENY NOVÝMI. POČÍTAT S 30% POVRCHU.
- OTVORY PO ODSTRANĚNÍ OKEN A DVEŘÍ BUDOU ZEDNICKY ZAČIŠTĚNY.

* ROZSAH A POLOHOVÉ UMÍSTĚNÍ BLESKOSVODŮ, UPŘESNĚNO SAMOSTATNOU ČÁSTÍ PD (ELEKTROINSTALACE–OCHRANA PŘED BLESKEM).

±0,000= ÚROVEŇ ČISTÉ PODLAHY V 1.NP

JK-STAVPROJEKT, s.r.o.
IČO : 26112779, DIČ : CZ 26112779
Ing.Josef Kregl
PALACKÉHO 106/II , TŘEBOŇ
tel : 389 822 663
mobil : 602 414 723
www.atelier-kregl.cz

Vlastník : Město Třeboň, Palackého nám. 46, Třeboň II, 37901 Třeboň
Uživatel : Město Třeboň, Palackého nám. 46, Třeboň II, 37901 Třeboň
Akce : SNÍŽENÍ ENERGETICKÉ NÁROČNOSTI OBJEKTU DPS TŘEBOŇ
Místo stavby : parcelní číslo 613/2, 623/2; k.ú. Třeboň [770230]
vyhotoveno :
razítko autorizace :
objekt: DPS TŘEBOŇ CHELČICKÉHO 1
obsah : PŮDORYS 1.NP - STÁVAJÍCÍ STAV
Zodpovědný projektant: **Ing. Josef Kregl**
Autorizovaný inženýr pro pozemní stavby
Projektant : Ing. Josef Kregl
Vypracoval :

číslo zakázky :	stupeň PD :	datum :	formát :	měřítko :	číslo výkresu :
	PROVÁDĚCÍ	12.2015	14 x A4	1:100	D 1.1.4