POHLED ZÁPADNÍ - STÁVAJÍCÍ STAV
1:100

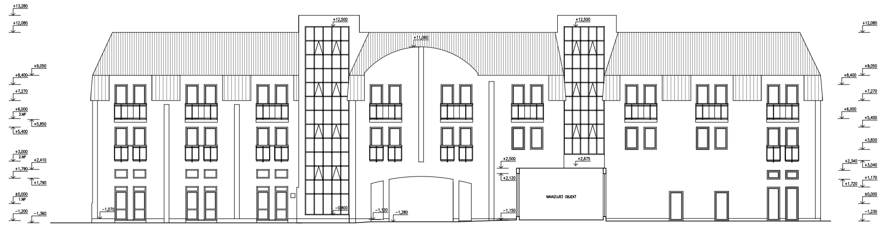
+13,280
+12,080
+12,500
+11,060
+9,050
+8,400
+7,270
+6,000
3.NP
+5,850
+5,400
+3,000
2.NP
+2,410
+1,790
±0,000
1.NP
−1,200
−1,360
−1,070
−0,800
−1,120
−1,280
+2,500
+2,120
+2,675
−1,150
NAVAZUJÍCÍ OBJEKT
+3,820
+2,340
+3,040
+1,720
+1,170
−1,230

POHLED VÝCHODNÍ - STÁVAJÍCÍ STAV
1:100

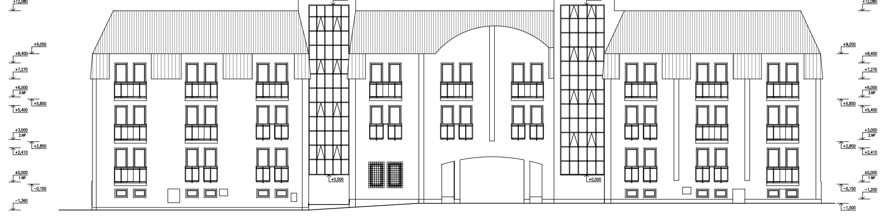
+13,280
+12,080
+12,500
+9,050
+8,400
+7,270
+6,000
3.NP
+5,850
+5,400
+3,000
2.NP
+2,850
+2,410
±0,000
1.NP
−0,150
−1,360
+0,500
−1,200
−1,500

POHLED SEVERNÍ - STÁVAJÍCÍ STAV
1:100

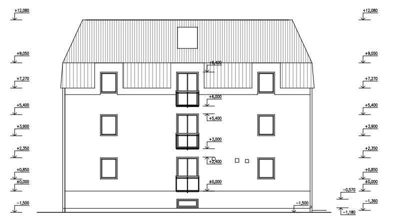
+12,080
+9,050
+8,400
+7,270
+6,000
+5,400
+3,900
+3,000
+2,400
+2,350
+0,850
±0,000
−1,500
−0,570
−1,360
−1,180

POHLED JIŽNÍ - STÁVAJÍCÍ STAV
1:100

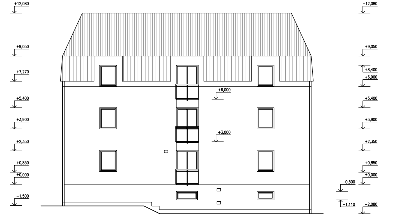
+13,280
+12,080
+9,050
+8,400
+7,270
+6,900
+6,000
3.NP
+5,400
+3,900
+3,000
2.NP
+2,410
+2,350
+0,850
±0,000
1.NP
−1,200
−1,500
−0,500
−1,110
−2,080

POZNÁMKY:

- BUDOU ODSTRANĚNY KLEMPÍŘSKÉ PRVKY S NÁVAZNOSTÍ NA NOVÝ ZATEPLOVACÍ SYSTÉM
- BUDOU ODSTRANĚNY VEŠKERÉ S POVRCHEM NESOUDRŽNÉ VNĚJŠÍ OMÍTKY, A PŘED PROVEDENÍM ZATEPLOVACÍHO SYSTÉMU BUDOU NAHRAZENY NOVÝMI. POČÍTAT S 30% POVRCHU.
- OTVORY PO ODSTRANĚNÍ OKEN A DVEŘÍ BUDOU ZEDNICKY ZAČIŠTĚNY.

±0,000= ÚROVEŇ ČISTÉ PODLAHY V 1.NP

JK-STAVPROJEKT, s.r.o. IČO : 26112779, DIČ : CZ 26112779		Ing.Josef Kregl PALACKÉHO 106/II , TŘEBOŇ			tel : 389 822 663 mobil : 602 414 723
Vlastník : Město Třeboň, Palackého nám. 46, Třeboň II, 37901 Třeboň Uživatel : Město Třeboň, Palackého nám. 46, Třeboň II, 37901 Třeboň Akce : SNÍŽENÍ ENERGETICKÉ NÁROČNOSTI OBJEKTU DPS TŘEBOŇ Místo stavby : parcelní číslo 613/2, 623/2; k.ú. Třeboň [770230]				vyhotoveno :	www.atelier-kregl.cz razítko autorizace :
objekt: DPS TŘEBOŇ CHELČICKÉHO 1 obsah : POHLEDY - STÁVAJÍCÍ STAV					
Zodpovědný projektant: **Ing. Josef Kregl** Autorizovaný inženýr pro pozemní stavby		Projektant : Ing. Josef Kregl	Vypracoval :		
číslo zakázky :	stupeň PD : PROVÁDĚCÍ	datum : 12.2015	formát : 12 x A4	měřítko : 1:100	číslo výkresu : D 1.1.18