



**POHLED ZÁPADNÍ - NOVÝ STAV**  
**1:100**

1:100

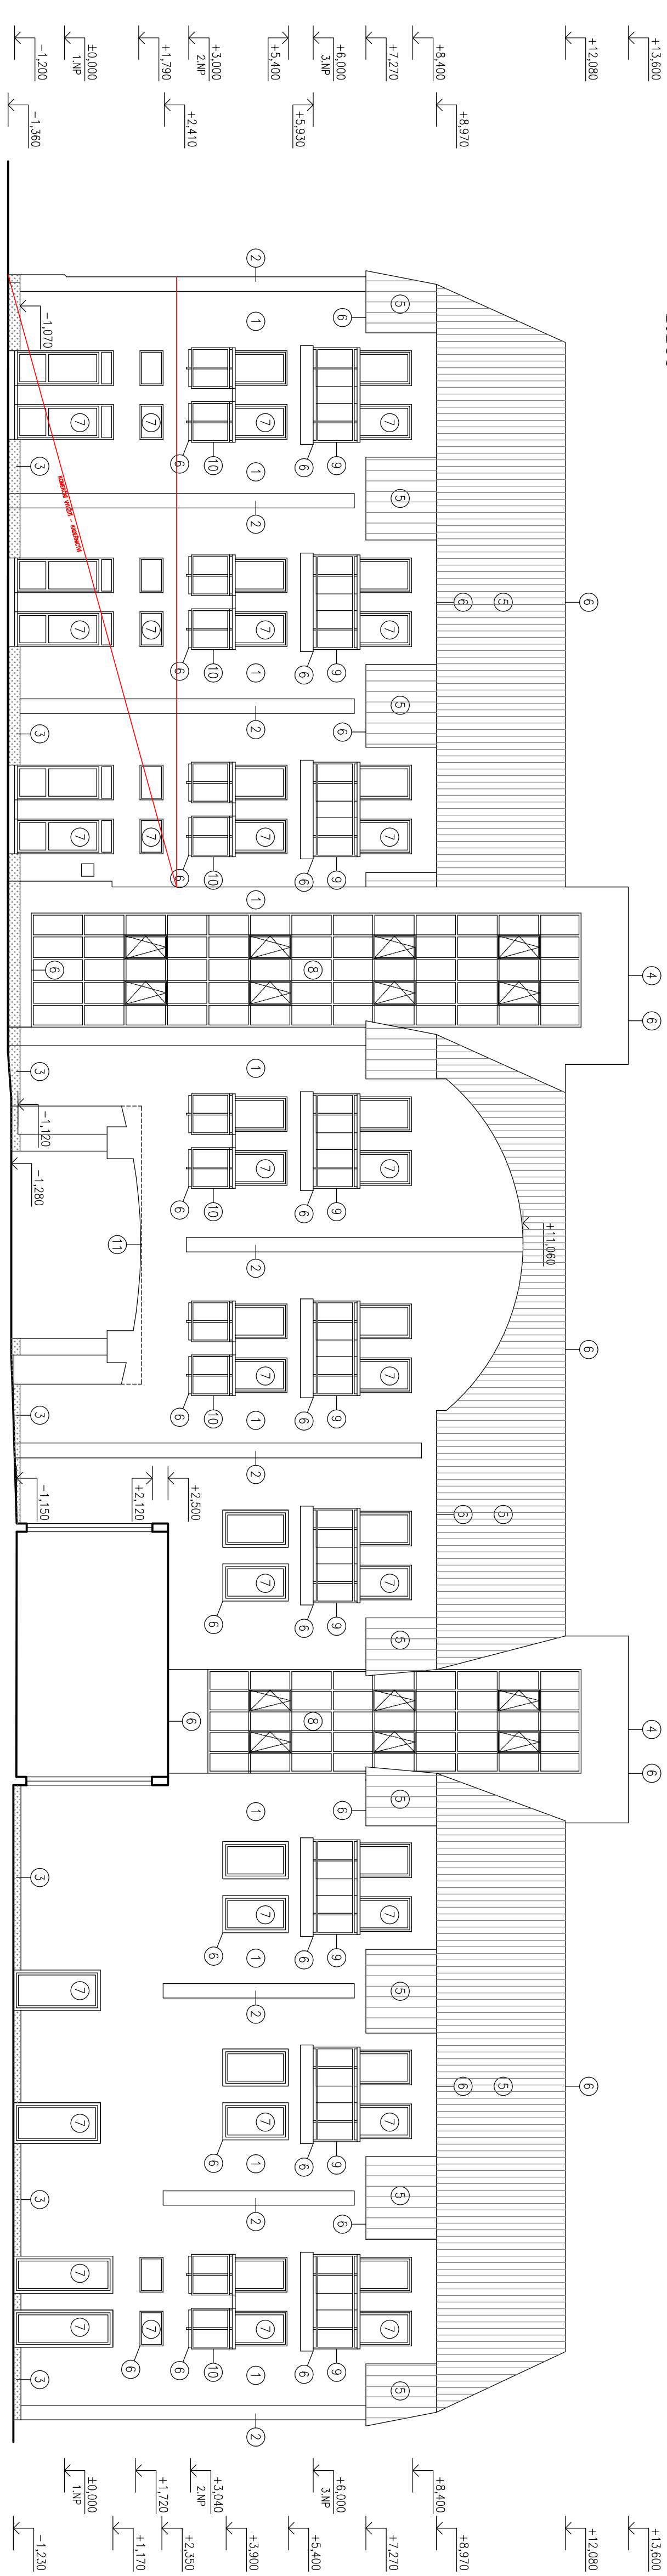


**POHLED SEVERNÍ - NOVÝ STAV**  
**1:100**

1:10

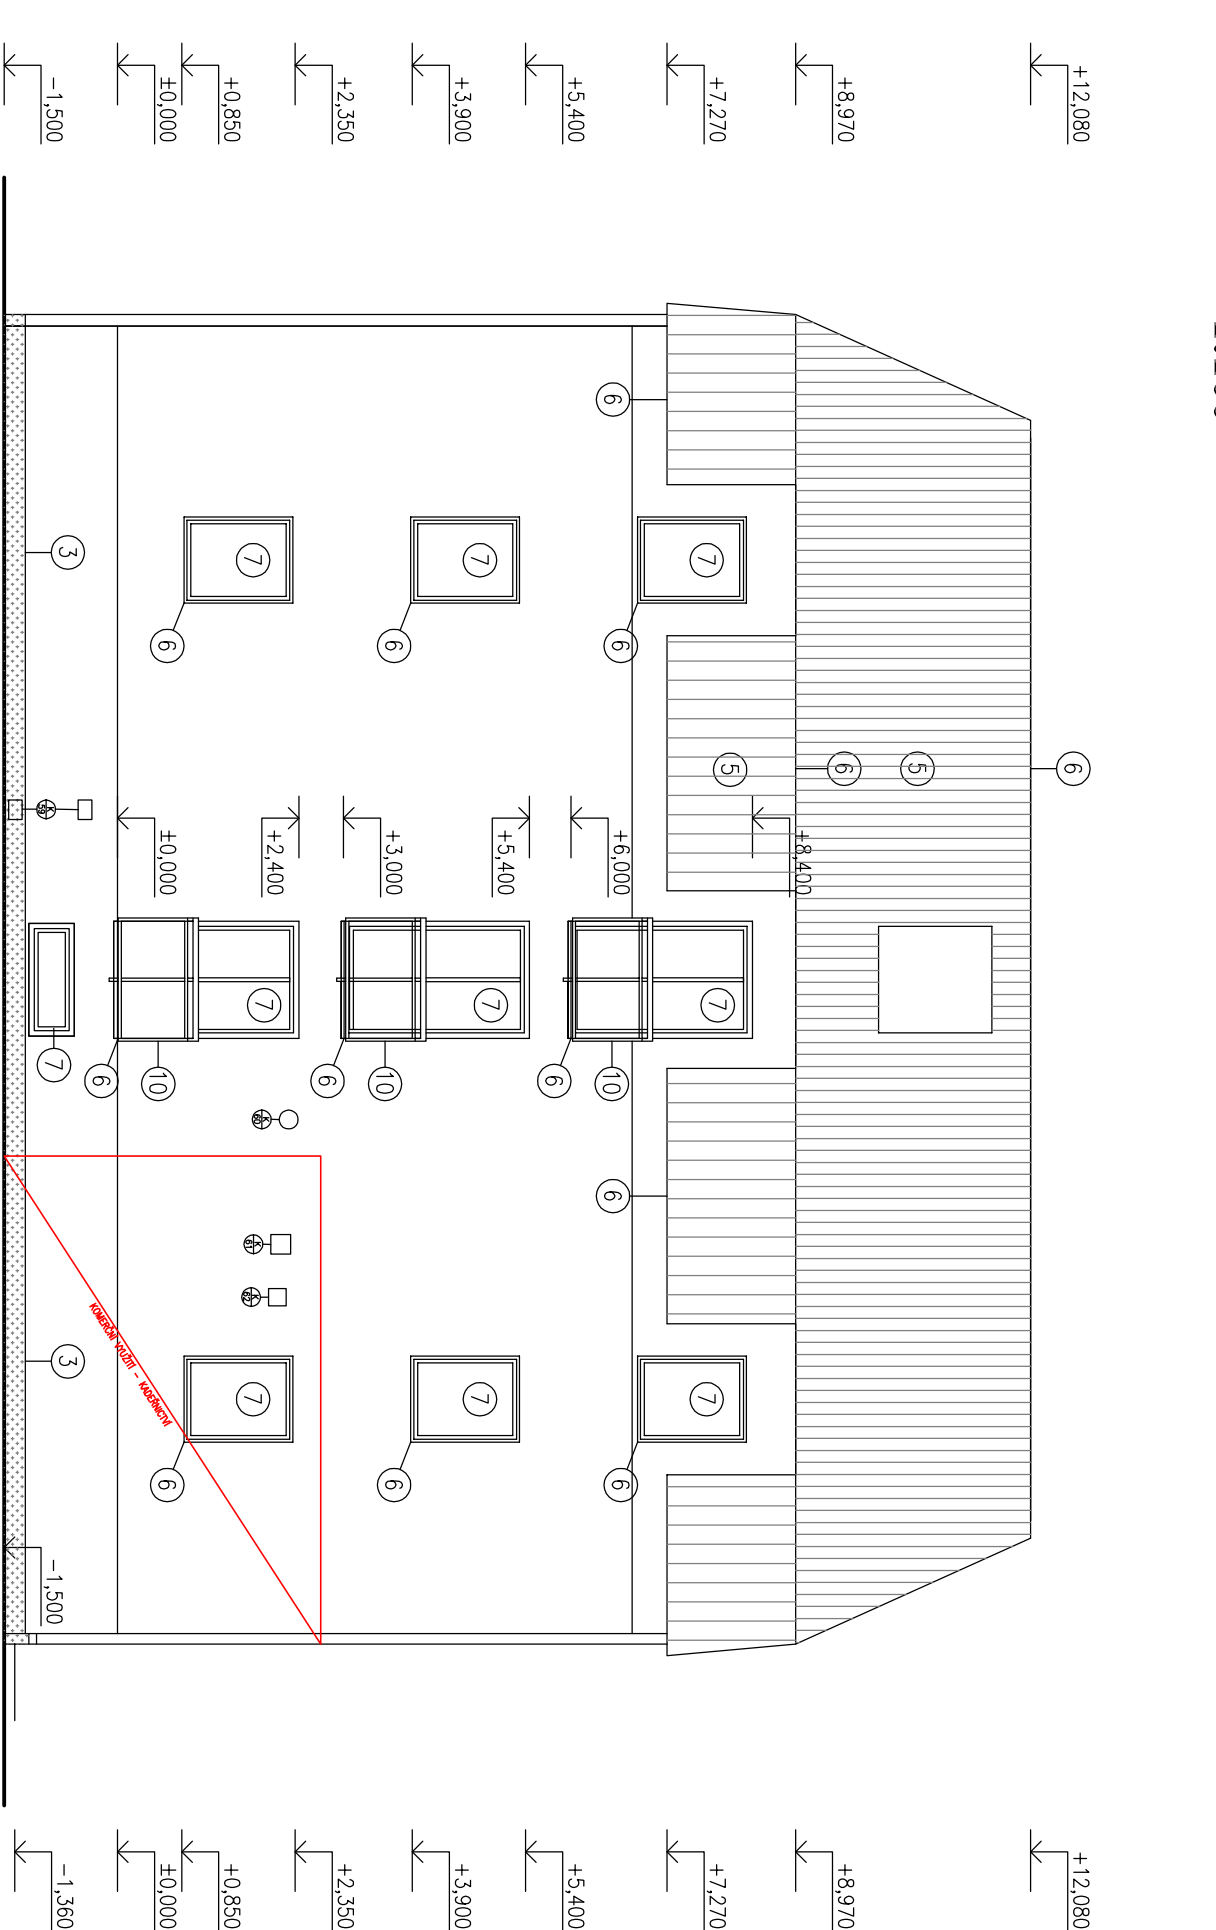


**POHLED VÝCHODNÍ - NOVÝ STAV**  
1:100

**1:100**

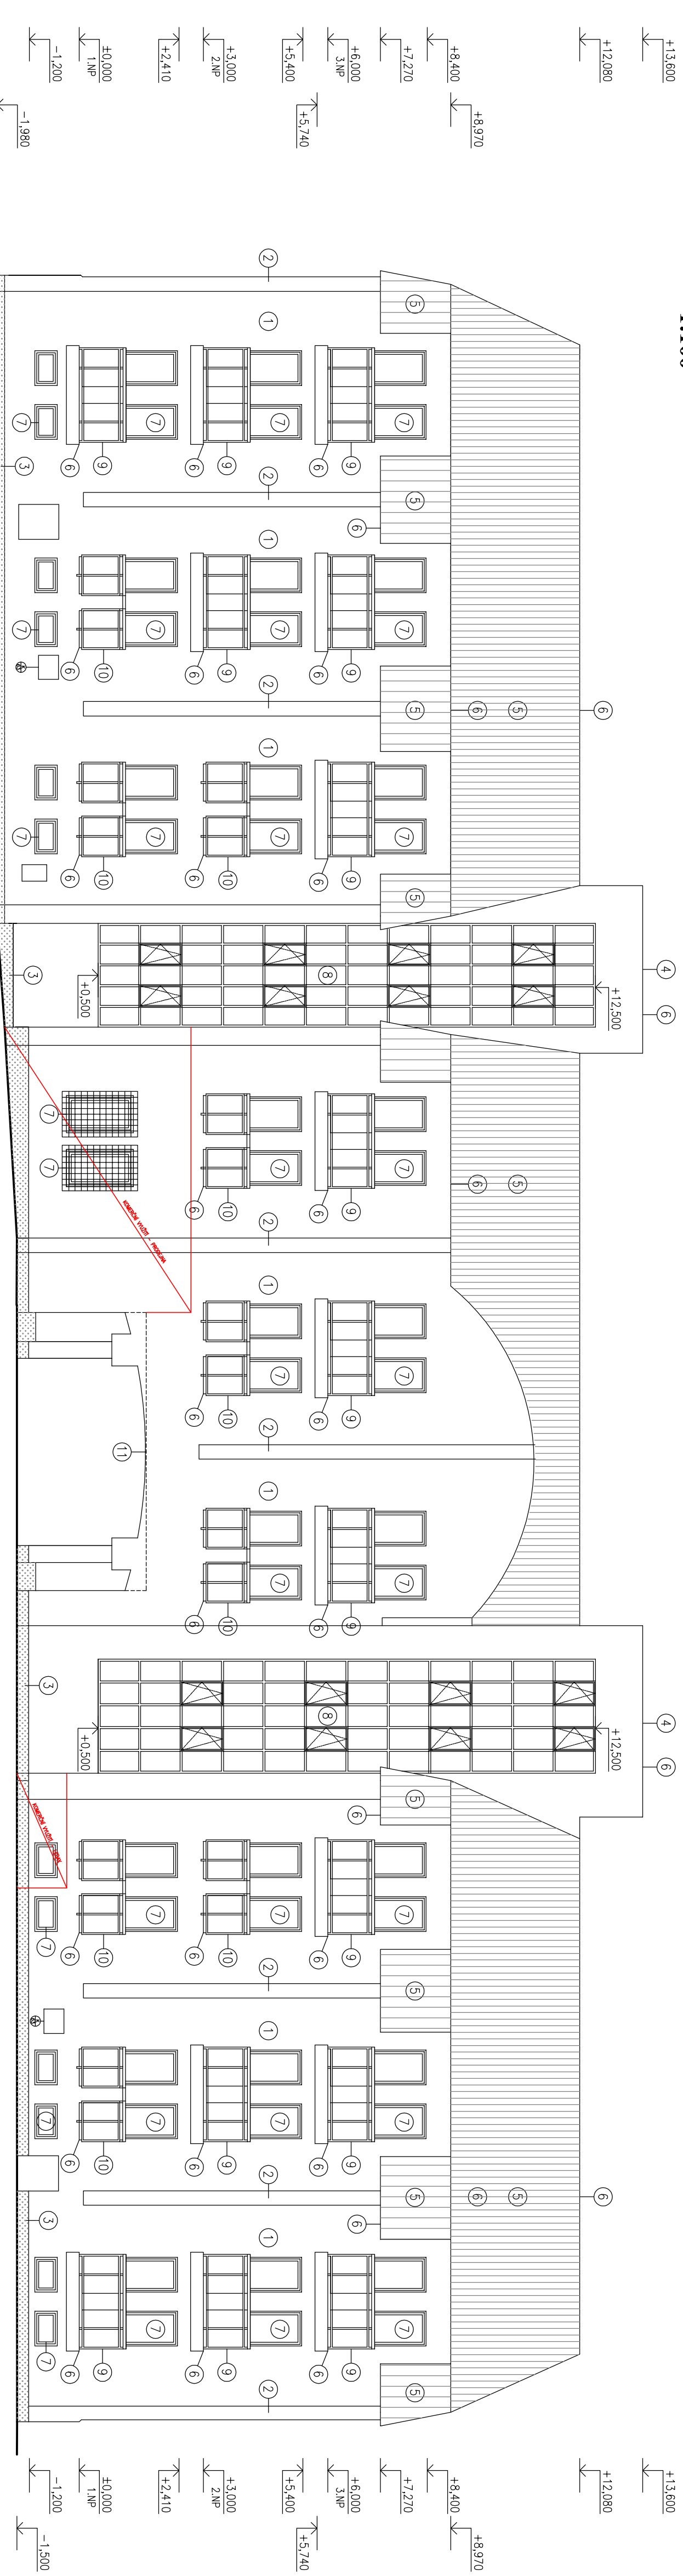

**POHLED JIŽNÍ - NOVÝ STAV**  
**1:100**

1:10

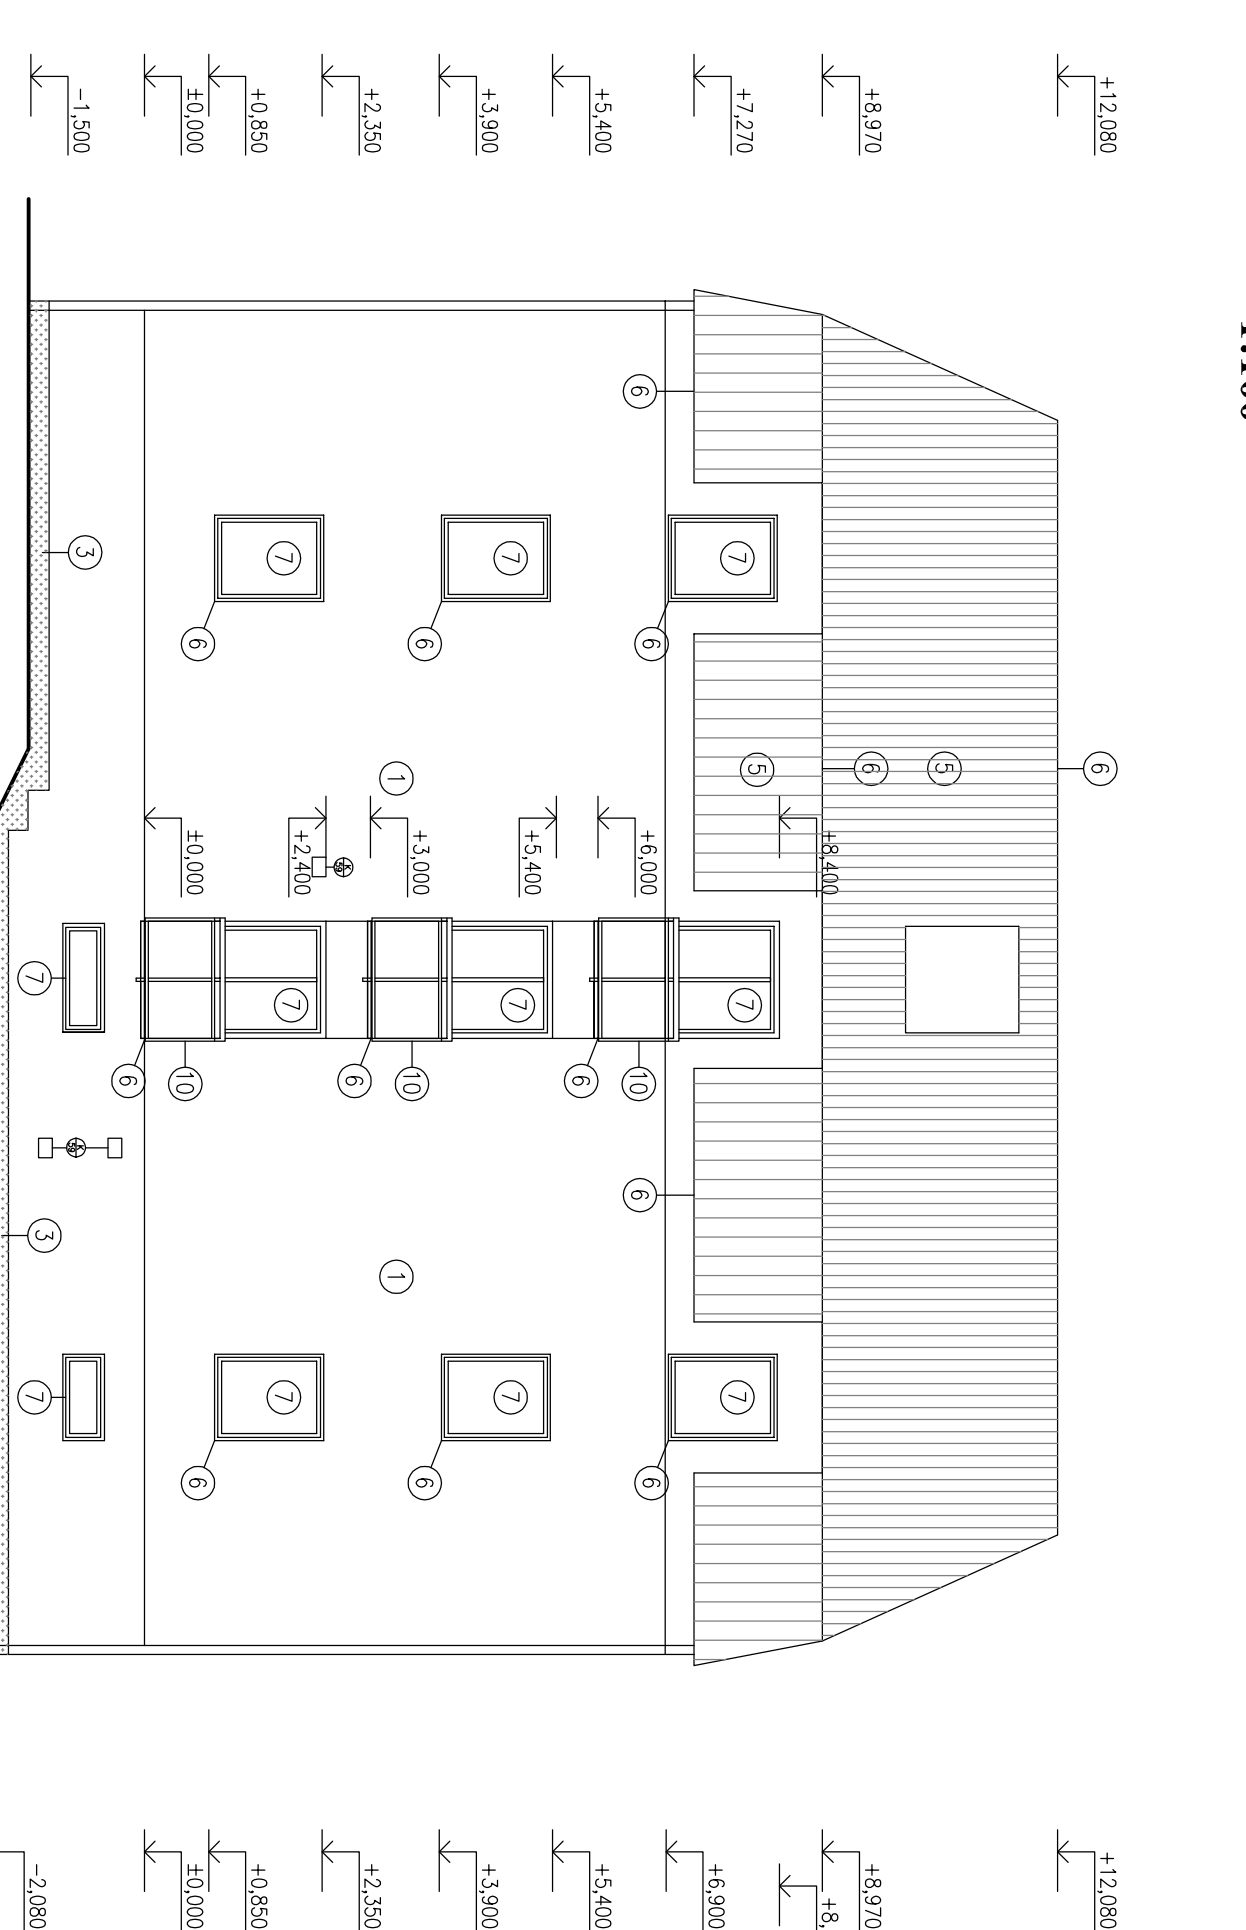

**LEGENDA:**

- [illegible]

[illegible]