ŘEZ 4-4 - NOVÝ STAV
1:50

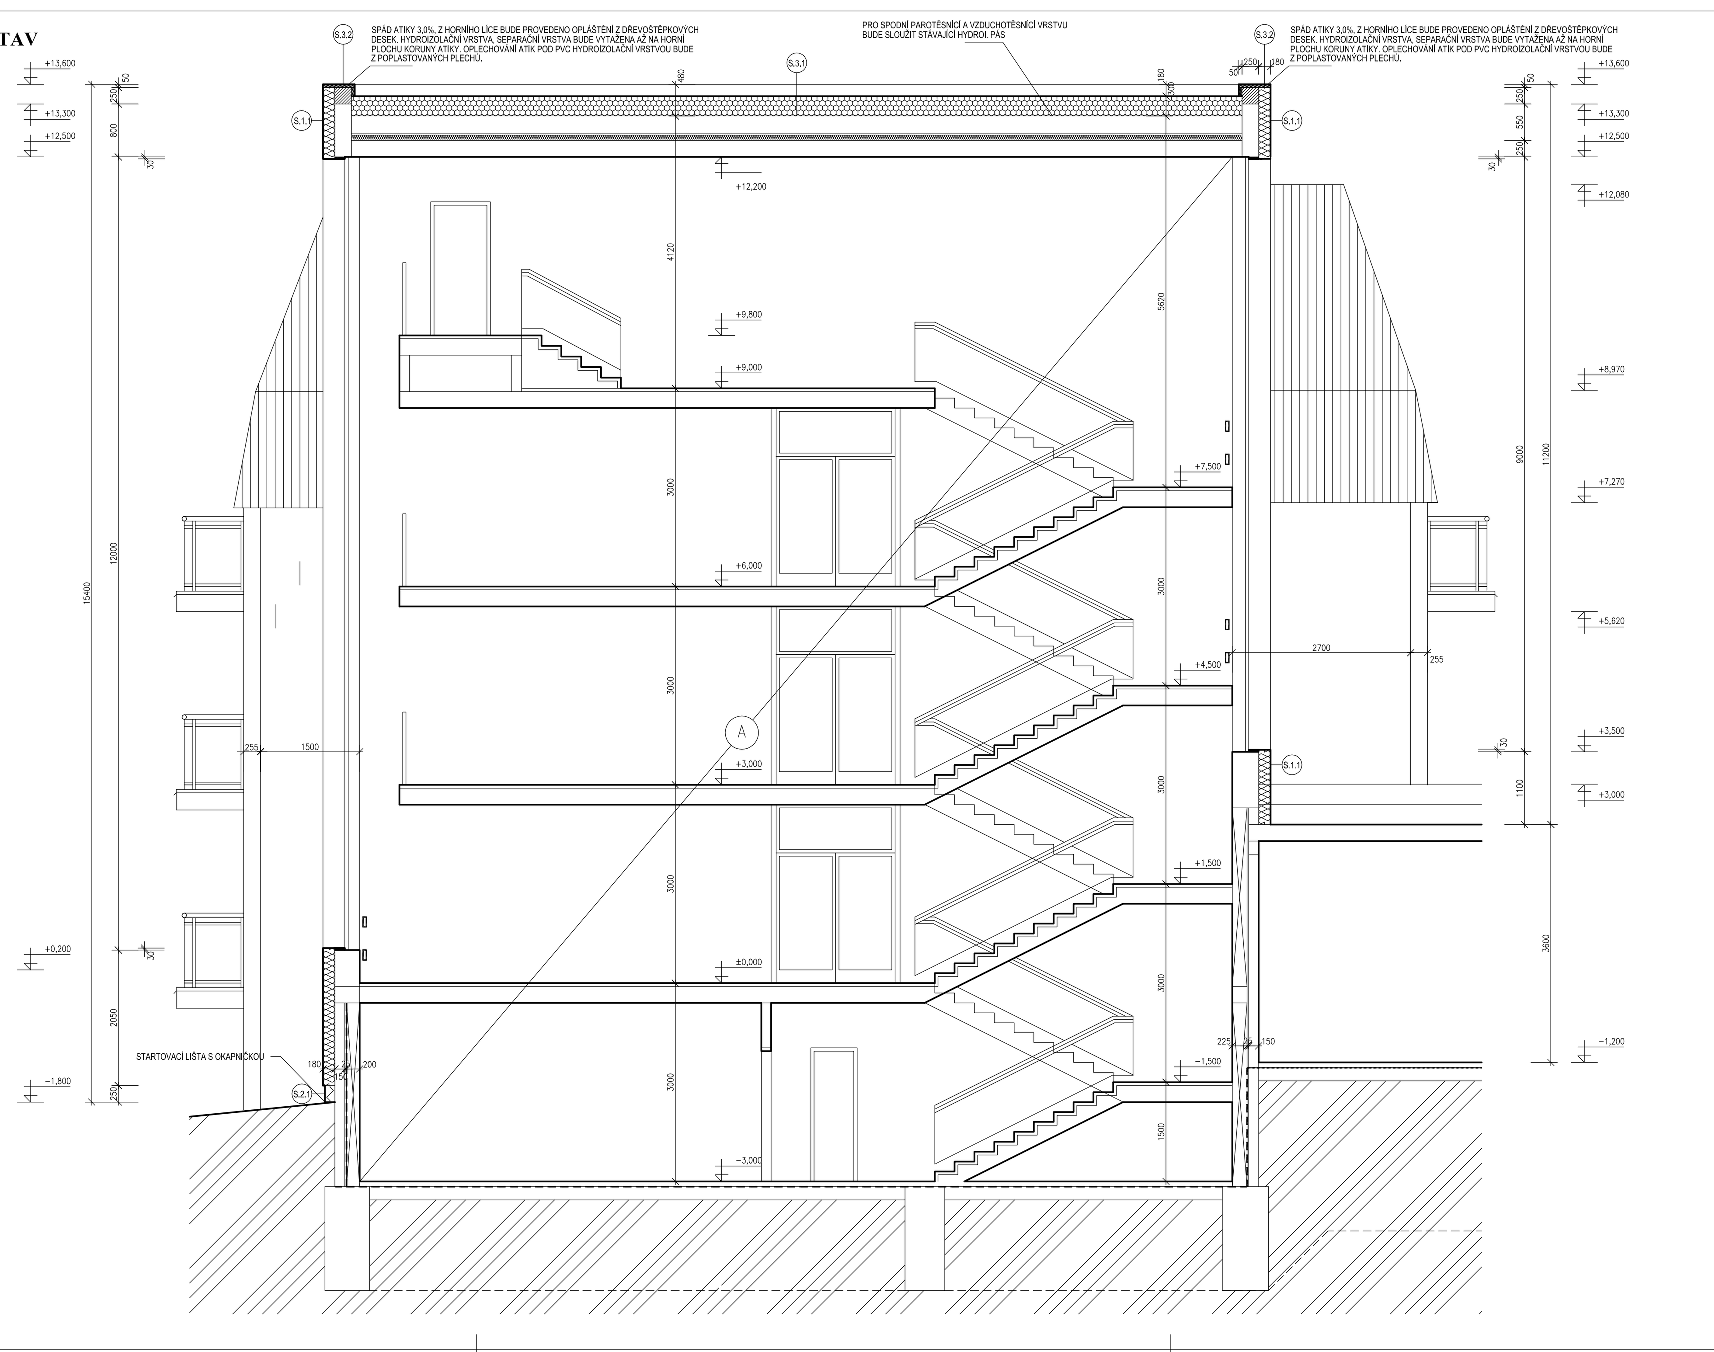

LEGENDA MATERIÁLŮ:

- STÁVAJÍCÍ KONSTRUKCE
- DOZDÍVKA ATIKY Z PLYNOSILIKÁTOVÝCH TVÁRNIC
- STŘEŠNÍ IZOLACE – EXPANDOVANÝ POLYSTYREN
- IZOLANT– MINERÁLNÍ VATA TL.180MM– OBECNÉ ZNAČENÍ
  DO ÚROVNĚ SOKLU POUŽIT SOKLOVÝ PERIMETRICKÝ POLYSTYREN TL.150MM S DRÁŽKAMI DOVNITŘ
  OSTĚNÍ A PARAPETY OKEN A DVEŘÍ ZATEPLENY 30MM FASÁDNÍ MINERÁLNÍ VATY
- SOKLOVÝ IZOLANT– EPS PERIMETR TL.150MM– OBECNÉ ZNAČENÍ
  DO ÚROVNĚ SOKLU POUŽIT SOKLOVÝ PERIMETRICKÝ POLYSTYREN TL.150MM S DRÁŽKAMI DOVNITŘ
  OSTĚNÍ A PARAPETY OKEN A DVEŘÍ ZATEPLENY 30MM FASÁDNÍ MINERÁLNÍ VATY

LEGENDA:

(A) VNITŘNÍ DISPOZICE PŘEVZATY Z PŮVODNÍ ARCHIVNÍ PROJEKTOVÉ DOKUMENTACE BEZ OVĚŘENÍ

POZNÁMKY :

- STÁVAJÍCÍ KONSTRUKČNÍ SYSTÉM – DLE ARCHIVNÝCH VÝKRESŮ PŘEDPOKLAD MONOLITICKÝ MONTOVANÝ S OBVODOVÝM DOZDĚNÍM
- VNITŘNÍ DISPOZICE NEBUDE PLÁNOVANÝM ZÁSAHEM DOTČENA.
- BUDE PROVEDENA VÝMALBA CELÉ STĚNY, KDE BUDOU MĚNĚNY VÝPLNĚ OTVORŮ.
- BUDOU ODSTRANĚNY VEŠKERÉ S PODKLADEM NESOUDRŽNÉ VNĚJŠÍ OMÍTKY A KABŘINCOVÝ OBKLAD. PŘED SAMOTNÝM ZATEPLOVÁNÍM TYTO PLOCHY VYSPRAVENY JÁDROVOU OMÍTKOU.
- FASÁDA BUDE PŘED ZATEPLENÍM OČIŠTĚNA TLAKOVOU VODOU , VYSPRAVENA A NAPENETROVÁNA.
- PŘED ZAPOČETÍM VÝROBY VÝPLNÍ OTVORŮ, KLEMPÍŘSKÝCH PRVKŮ JE NUTNÉ VÝROBNÍ ROZMĚRY OVĚŘIT PŘÍMO NA STAVBĚ.
- VENKOVNÍ KONSTRUKCE (VENKOVNÍ ZÁBRADLÍ) BUDOU OČIŠTĚNY A ODMAŠTĚNY. NA ZÁVĚR BUDOU OPATŘENY NOVÝM NÁTĚREM V POŽADOVANÉM ODSTÍNU.
- STÁVAJÍCÍ OKAPOVÝ CHODNÍČEK Z BETONOVÝCH DLAŽDIC V MÍSTECH NEZPEVNĚNÝCH PLOCH BUDE NOVĚ PŘESPÁDOVÁN OD OBJEKTU. CHYBĚJÍCÍ NEBO POŠKOZENÉ PRVKY BUDOU NAHRAZENY NOVÝMI.
- VEŠKERÉ PRVKY NA FASÁDĚ BUDOU DEMONTOVÁNY A PO OSAZENÍ OPĚT NAVRÁCENY NA PŮVODNÍ MÍSTO.
- POUŽITÝ ZATEPLOVACÍ SYSTÉM BUDE ŘEŠEN JAKO KOMPL. CERTIFIKOVANÁ SKLADBA VČ.VŠECH POŽADOVANÝCH TYPOVÝCH DETAILŮ A DOPLŇKŮ.

2. V RÁMCI NOVÉHO ZATEPLENÍ STŘEŠNÍ ROVINY A TÍM ZMĚNY TEPELNĚ TECHNICKÝCH VLASTNOSTÍ NUTNO PROVÉDENÍ SOND PRO OVĚŘENÍ MOCNOSTI STÁVAJÍCÍ TEPELNÉ IZOLACE, TATO IZOLACE DO MAXIMÁLNÍ TLOUŠKY 140 MM ZAJISTÍ PROSTOR POD PAROTĚSNOU ZÁBRANOU BEZ KONDENZACE

±0,000= ÚROVEŇ ČISTÉ PODLAHY V 1.NP

JK-STAVPROJEKT, s.r.o. IČO : 26112779, DIČ : CZ 26112779		Ing.Josef Kregl PALACKÉHO 106/II , TŘEBOŇ		tel : 389 822 663 mobil : 602 414 723	
Vlastník : Město Třeboň, Palackého nám. 46, Třeboň II, 37901 Třeboň				www.atelier-kregl.cz	
Uživatel : Město Třeboň, Palackého nám. 46, Třeboň II, 37901 Třeboň				vyhotoveno :	razítko autorizace :
Akce : SNÍŽENÍ ENERGETICKÉ NÁROČNOSTI OBJEKTU DPS TŘEBOŇ					
Místo stavby : parcelní číslo 613/2, 623/2; k.ú. Třeboň [770230]					
objekt: DPS TŘEBOŇ CHELČICKÉHO 1					
obsah : ŘEZ 4-4 - NOVÝ STAV					
Zodpovědný projektant: **Ing. Josef Kregl** Autorizovaný inženýr pro pozemní stavby		Projektant : Ing. Josef Kregl	Vypracoval :		
číslo zakázky :	stupeň PD : PROVÁDĚCÍ	datum : 12.2015	formát : 8 x A4	měřítko : 1:50	číslo výkresu : D 1.1.13