PŮDORYS 3.NP - STÁVAJÍCÍ STAV
1:50

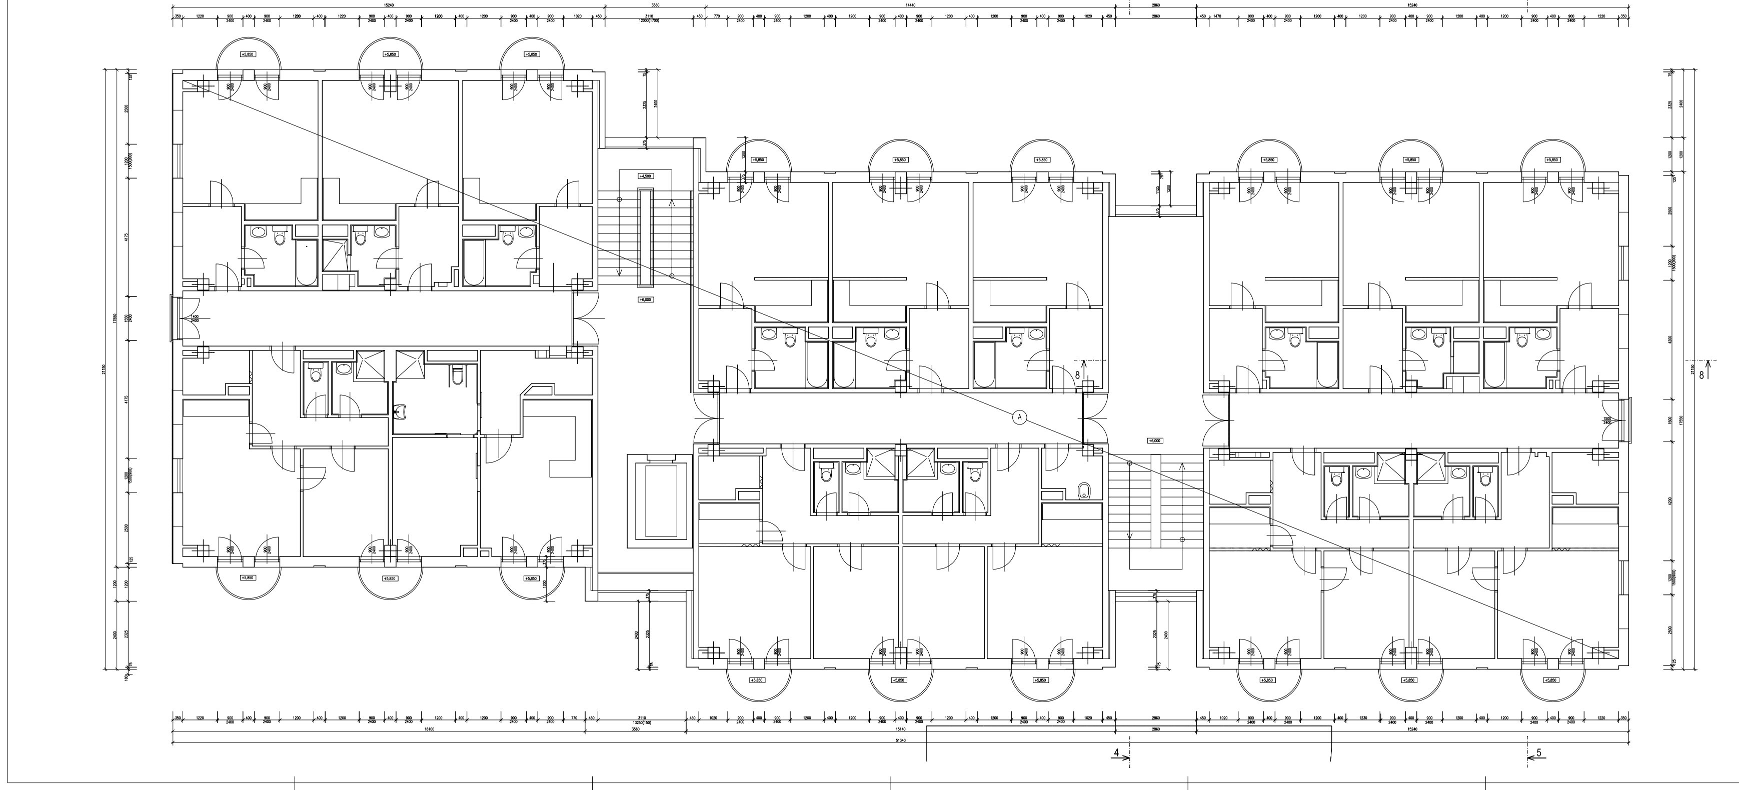

LEGENDA:

Ⓐ VNITŘNÍ DISPOZICE PŘEVZATY Z PŮVODNÍ ARCHIVNÍ PROJEKTOVÉ DOKUMENTACE BEZ OVĚŘENÍ

POZNÁMKY:

- BUDOU ODSTRANĚNY KLEMPÍŘSKÉ PRVKY S NÁVAZNOSTÍ NA NOVÝ ZATEPLOVACÍ SYSTÉM
- BUDOU ODSTRANĚNY VEŠKERÉ S POVRCHEM NESOUDRŽNÉ VNĚJŠÍ OMÍTKY, A PŘED PROVEDENÍM ZATEPLOVACÍHO SYSTÉMU BUDOU NAHRAZENY NOVÝMI. POČÍTAT S 30% POVRCHU.
- OTVORY PO ODSTRANĚNÍ OKEN A DVEŘÍ BUDOU ZEDNICKY ZAČIŠTĚNY.

* ROZSAH A POLOHOVÉ UMÍSTĚNÍ BLESKOSVODŮ, UPŘESNĚNO SAMOSTATNOU ČÁSTÍ PD (ELEKTROINSTALACE–OCHRANA PŘED BLESKEM).

±0,000= ÚROVEŇ ČISTÉ PODLAHY V 1.NP

JK-STAVPROJEKT, s.r.o. IČO : 26112779, DIČ : CZ 26112779		Ing.Josef Kregl PALACKÉHO 106/II , TŘEBOŇ		tel : 389 822 663 mobil : 602 414 723	
Vlastník :	Město Třeboň, Palackého nám. 46, Třeboň II, 37901 Třeboň			www.atelier-kregl.cz	
Uživatel :	Město Třeboň, Palackého nám. 46, Třeboň II, 37901 Třeboň			vyhotoveno :	razítko autorizace :
Akce :	SNÍŽENÍ ENERGETICKÉ NÁROČNOSTI OBJEKTU DPS TŘEBOŇ				
Místo stavby :	parcelní číslo 613/2, 623/2; k.ú. Třeboň [770230]				
objekt:	DPS TŘEBOŇ CHELČICKÉHO 1				
obsah :	PŮDORYS 3.NP - STÁVAJÍCÍ STAV				
Zodpovědný projektant: Ing. Josef Kregl Autorizovaný inženýr pro pozemní stavby		Projektant : Ing. Josef Kregl	Vypracoval :		
číslo zakázky :	stupeň PD : PROVÁDĚCÍ	datum : 12.2015	formát : 14 x A4	měřítko : 1:100	číslo výkresu : D 1.1.8