DETAIL PROVĚTRÁVANÉHO SOKLU
1:10

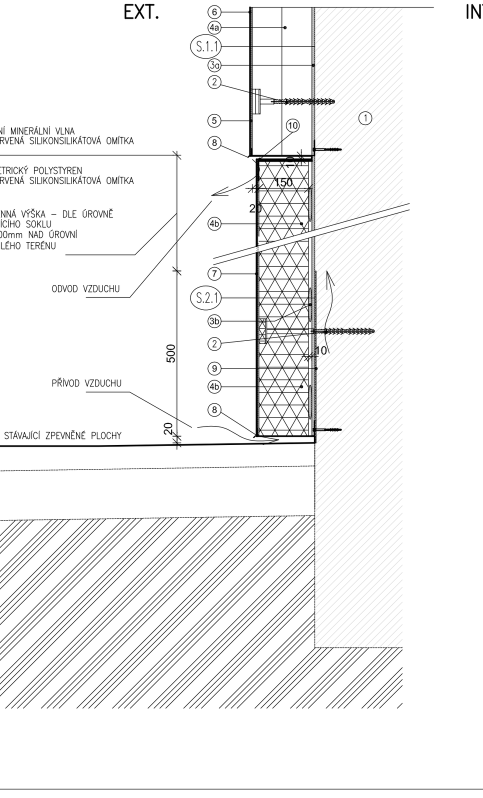

LEGENDA:

1 – STÁVAJÍCÍ OBVODOVÉ ZDIVO
2 – ZAPUŠTĚNÁ KOTVA S IZOLAČNÍ KRYTKOU
3a – LEPÍCÍ TMEL – LEPENÍ TEPELNÉHO IZOLANTU
3b – LEPÍCÍ TMEL – LEPENÍ TEPELNÉHO IZOLANTU NA BUCHTY / PROVĚTRÁVANÁ MEZERA 10 mm /
4a – IZOLANT VNĚJŠÍHO KONTAKTNÍHO ZATEPLOVACÍHO SYSTÉMU / FASÁDNÍ POLYSTYREN, MINERÁLNÍ VLNA /
4b – IZOLANT VNĚJŠÍHO KONTAKTNÍHO ZATEPLOVACÍHO SYSTÉMU / PERIMETRICKÝ POLYSTYREN /
5 – SKLOTEXTILNÍ SÍŤOVINA
6 – TENKOVRSTVÁ SILIKONSILIKÁTOVÁ SYSTÉMOVÁ OMÍTKA PROBARVENÁ DO POŽADOVANÝCH ODSTÍNŮ
7 – TENKOVRSTVÁ SILIKONSILIKÁTOVÁ SYSTÉMOVÁ OMÍTKA PROBARVENÁ DO POŽADOVANÝCH ODSTÍNŮ BAREVNÉ ODLIŠENÍ OMÍTKOVINY
8 – STARTOVACÍ SOKLOVÝ PROFIL S OKAPNIČKOU A SE ZATLOUKACÍ HMOŽDINKOU PRO KOTVENÍ
9 – SBS MODIFIKOVANÝ ASFALTOVÝ PÁS SOKLU cca 500mm NAD UT
10 – ROHOVÝ OMÍTKOVÝ PROFIL SE SÍŤOVINOU / ZAKONČENÍ PROVĚTRÁVANÉ MEZERY SOKLU /

LEGENDA

- STÁVAJÍCÍ KONSTRUKCE
- TEPELNÁ IZOLACE – FASÁDNÍ MINERÁLNÍ VLNA
- IZOLACE SOKLU Z PERIMETRICKÉHO POLYSTYRENU
- HYDROIZOLACE – OBECNÉ OZNAČENÍ
- ROSTLÝ TERÉN

POZNÁMKA:

- POUŽITÝ ZATEPLOVACÍ SYSTÉM BUDE ŘEŠEN JAKO KOMPL. CERTIFIKOVANÁ SKLADBA VČ.VŠECH POŽADOVANÝCH TYPOVÝCH DETAILŮ A DOPLŇKŮ.
- VKZS, KOMPLETNÍ SYSTÉMEM, FASÁDNÍ MINERÁLNÍ VLNA TL. 180mm. OSTĚNÍ, NADPRAŽÍ A PARAPETY ZATEPLENY TL. 30mm.

JK-STAVPROJEKT, s.r.o. IČO : 26112779, DIČ : CZ 26112779		Ing.Josef Kregl PALACKÉHO 106/II , TŘEBOŇ		tel : 389 822 663 mobil : 602 414 723
Vlastník : Město Třeboň, Palackého nám. 46, Třeboň II, 37901 Třeboň				www.atelier-kregl.cz
Uživatel : Město Třeboň, Palackého nám. 46, Třeboň II, 37901 Třeboň			vyhotoveno :	razítko autorizace :
Akce : SNÍŽENÍ ENERGETICKÉ NÁROČNOSTI OBJEKTU DPS TŘEBOŇ				
Místo stavby : parcelní číslo 613/2, 623/2; k.ú. Třeboň [770230]				
objekt: DPS TŘEBOŇ CHELČICKÉHO 1				
obsah : DETAIL SOKLU				
Zodpovědný projektant: **Ing. Josef Kregl** Autorizovaný inženýr pro pozemní stavby		Projektant : Ing. Josef Kregl Radek Skočný, DiS.	Vypracoval :	
číslo zakázky :	stupeň PD : pro výběr zhotovitele	datum : 11.2014	formát : 2 x A4	měřítko : 1:10
				číslo výkresu : D 1.1.24