


info tabule  
stavající

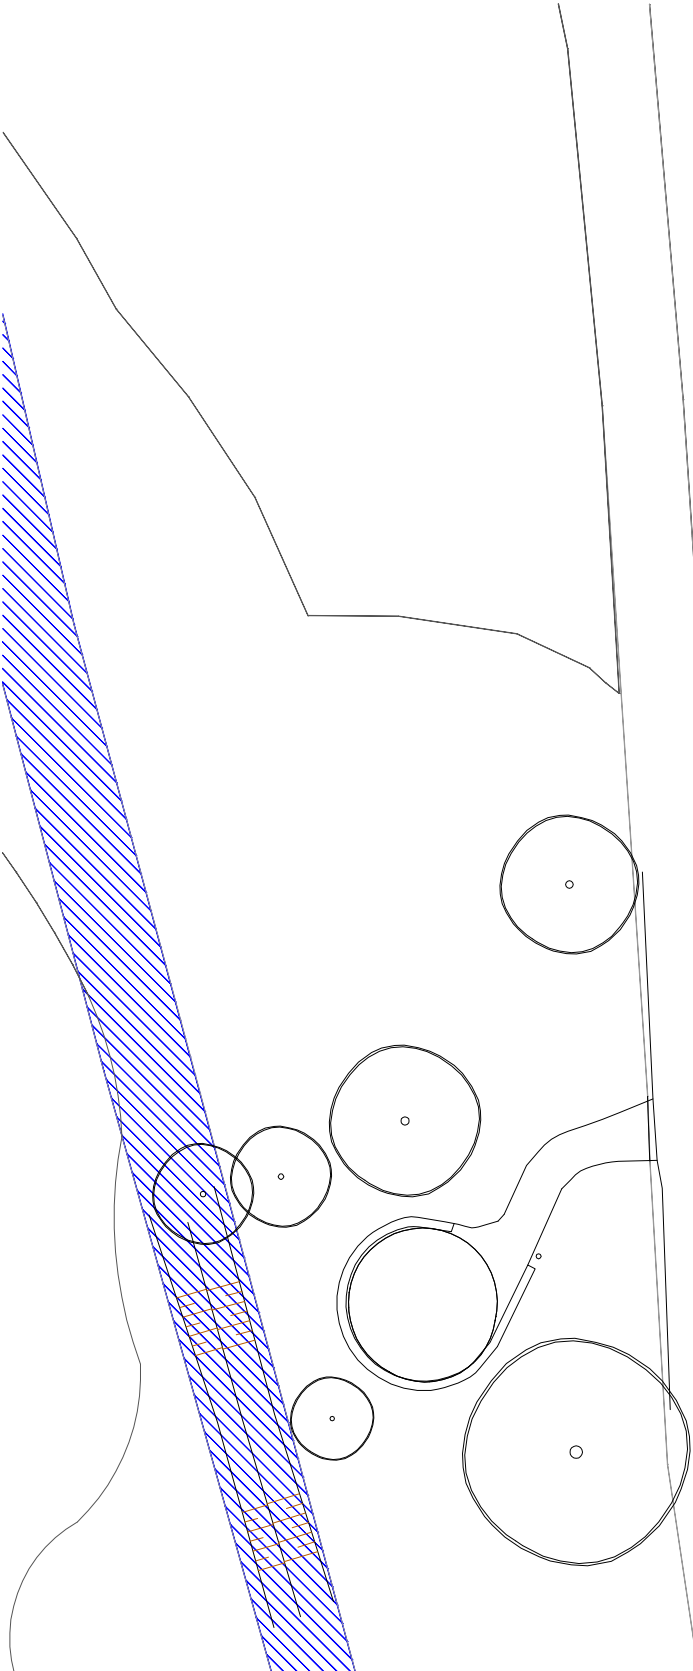

## LEGENDA

- stromový porost
- strom - zaměřený
- pařezy k odstranění



ZADAVATEL							
		MĚSTO TŘEBON Odbor rozvoje a investic					
		Adresa: Městský úřad, Palackého nám. 46/II, 379 01 Třebon					
		Hlavní architekt: ING. et ING. TOMAŠ JIRÁNEK, autorizovaný architekt v oboru krajinná architektura, č. 03156 autor					
		Architekti a projektanti (spoluautoři): ING. KATEŘINA ČAPOVÁ, ONDŘEJ ČERNÍK, DIS. ING. JITKA JIRÁNKOVÁ, ING. KATEŘINA LUDVÍKOVÁ, DIS.					
NÁZEV AKCE:		KOMENSKÉHO 264,	500 03	HRADEC KRÁLOVÉ	www.NewVisit.cz	info@NewVisit.cz	+420 736 482 215
DĚTSKÝ SVĚT U RYBNÍKU SVĚT							
Název výkresu: Návrh pěstebních opatření							
STUPĚŇ	DPS	DATUM	FORMÁT	MĚŘITKO	PARÉ	Č. PŘÍLOHY	
		12/2015	ZxA4		1:300	4.	

Autorská práva: Projektová dokumentace je autorským dílem ve smyslu zákona č. 121/2005Sb. (autorský zákon). Autor uděluje souhlas s užitím projektové dokumentace pro město Třebon, kopírování, zveřejňování a jiné šíření. Jakékoliv části projektové dokumentace, zejména použité pro projektování či výstavbu jiných staveb nebo použití jinou osobou je zákonem zakázáno. Bez předchozího písemného souhlasu autora nelze provádět změny projektu či stavby prováděné podle tohoto projektu. Veškerá práva vlastních autorských práv jsou vyhrazena a chráněna zákonem.