


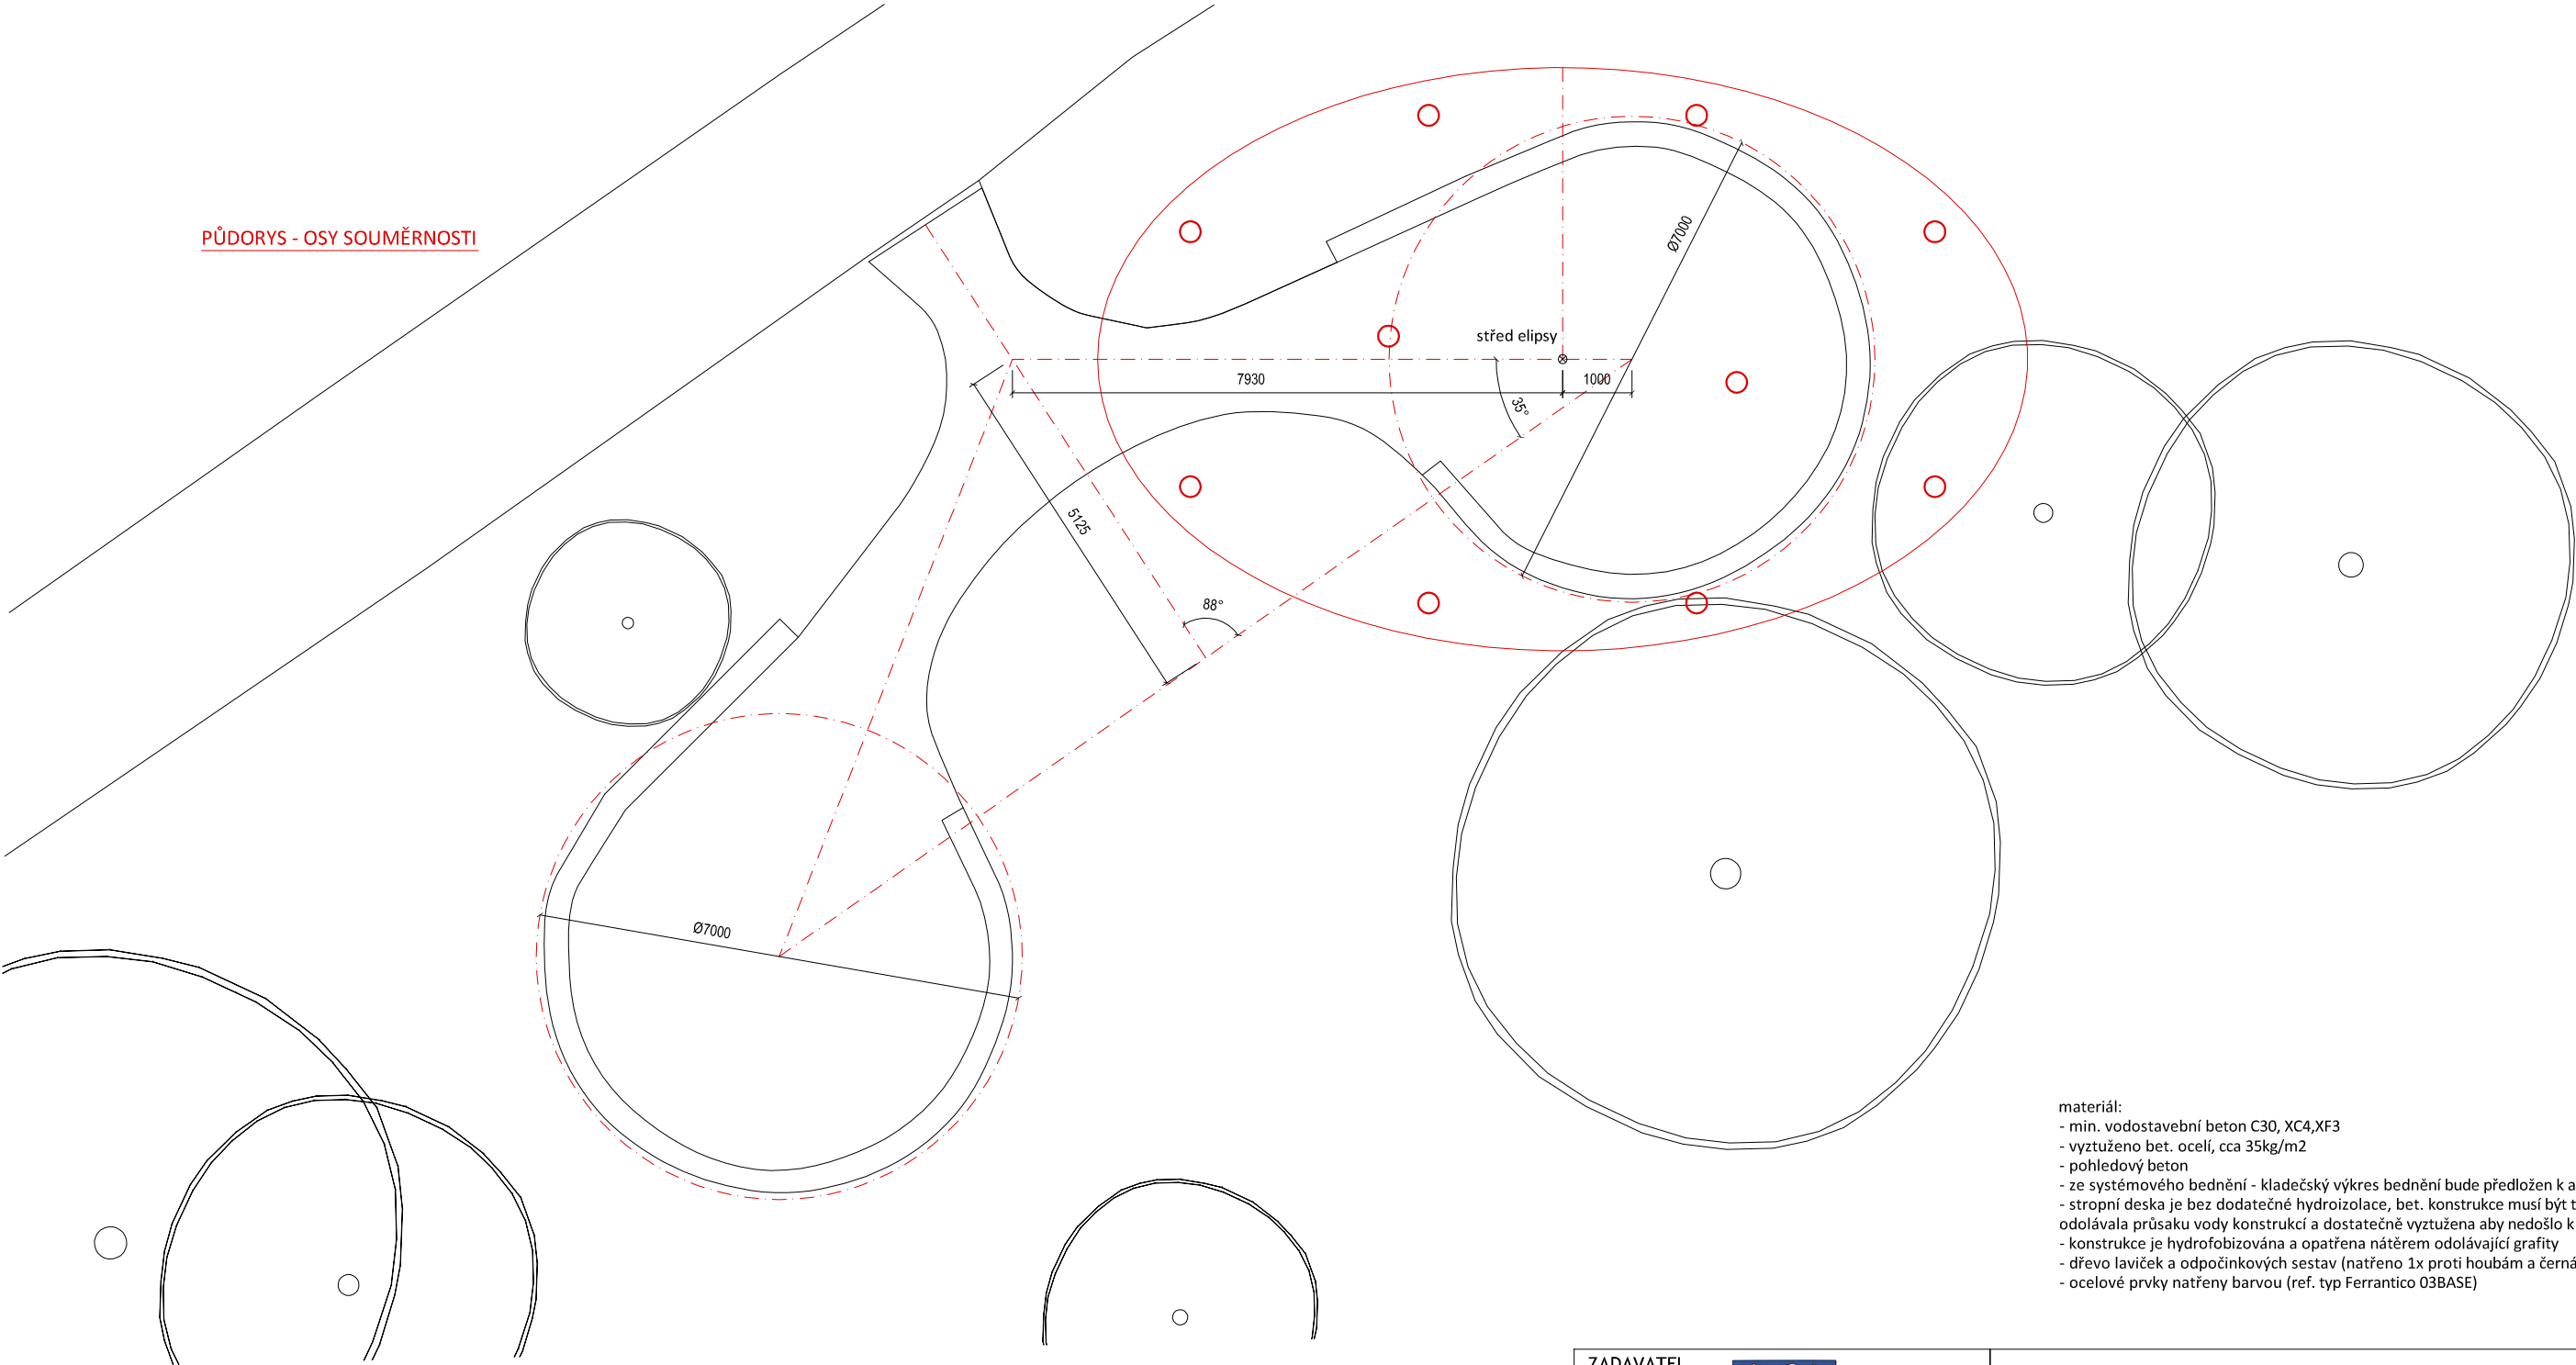

PŮDORYS - OSY SOUMĚRNOSTI



- materiál:
- min. vodostavební beton C30, XC4, XF3
  - vyztuženo bet. ocelí, cca 35kg/m2
  - pohledový beton
  - ze systémového bednění - kladečský výkres bednění bude předložen k autorskému schválení
  - stropní deska je bez dodatečné hydroizolace, bet. konstrukce musí být tedy vyrobena tak, aby odolávala průsaku vody konstrukcí a dostatečně vyztužena aby nedošlo k mikrotrhlinám
  - konstrukce je hydrofobizována a opatřena nátěrem odolávající grafitu
  - dřevo laviček a odpočinkových sestav (natřeno 1x proti houbám a černání dřeva + 2x bílou lazurou)
  - ocelové prvky natřeny barvou (ref. typ Ferrantico 03BASE)

<div>ZADAVATEL</div> <div></div>	<div>MĚSTO TŘEBOŇ</div> <div>Odbor rozvoje a investic</div>					
	<div>Adresa:</div> <div>Městský úřad, Palackého nám. 46/II, 379 01 Třeboň</div>					
<div><div>new visit®</div></div>	<div>Hlavní architekt:</div> <div>autor</div> <div>ING. et ING. TOMÁŠ JIRÁNEK, autorizovaný architekt v oboru krajinářská architektura, č. 03156</div>					
	<div>Architekti a projektanti (spoluautoři):</div> <div>ING. KATEŘINA ČÁPOVÁ, ONDŘEJ ČERNÍK, DIS.,ING. JITKA JIRÁNKOVÁ, ING. KATEŘINA LUDVÍKOVÁ, DIS.</div>					
	<div>KOMENSKÉHO 264,</div> <div>500 03 HRADEC KRÁLOVÉ</div> <div>www.NewVisit.cz</div> <div>info@NewVisit.cz</div> <div>+420 736 482 215</div>					
<div>NÁZEV AKCE:</div> <div>KRYTÉ ODPOČÍVADLO U NS CESTA KOLEM SVĚTA</div>						
<div>NÁZEV VÝKRESU:</div> <div>NÁVRH - SOUMĚRNOST</div>						
<div>STUPEŇ</div> <div>DPS</div>	<div>DATUM</div> <div>12/2015</div>	<div>FORMÁT</div> <div>2xA4</div>	<div>MĚŘÍTKO</div> <div>1:100</div>	<div>PARÉ</div>	<div>Č.PŘÍLOHY</div> <div>2.</div>	

Autorská práva: Projektová dokumentace je autorským dílem ve smyslu zákona č.121/2000Sb. (autorský zákon). Autor uděluje souhlas s užitím projektové dokumentace pro město Třebíč. Kopírování, zveřejňování a jiné šíření jakékoliv části projektové dokumentace, zejména použití pro projektování či výstavbu jiných staveb nebo použití jinou osobou je zákonem zakázáno. Bez předchozího písemného souhlasu autora nelze provádět změny projektu či stavby prováděné podle tohoto projektu. Veškerá práva vlastníků autorských práv jsou vyhrazena a chráněna zákonem.