

INFORMAČNÍ PANEL
KONSTRUKČNÍ DETAIL

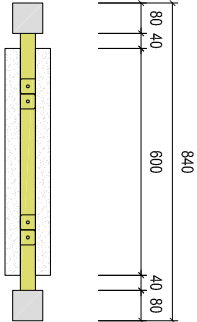
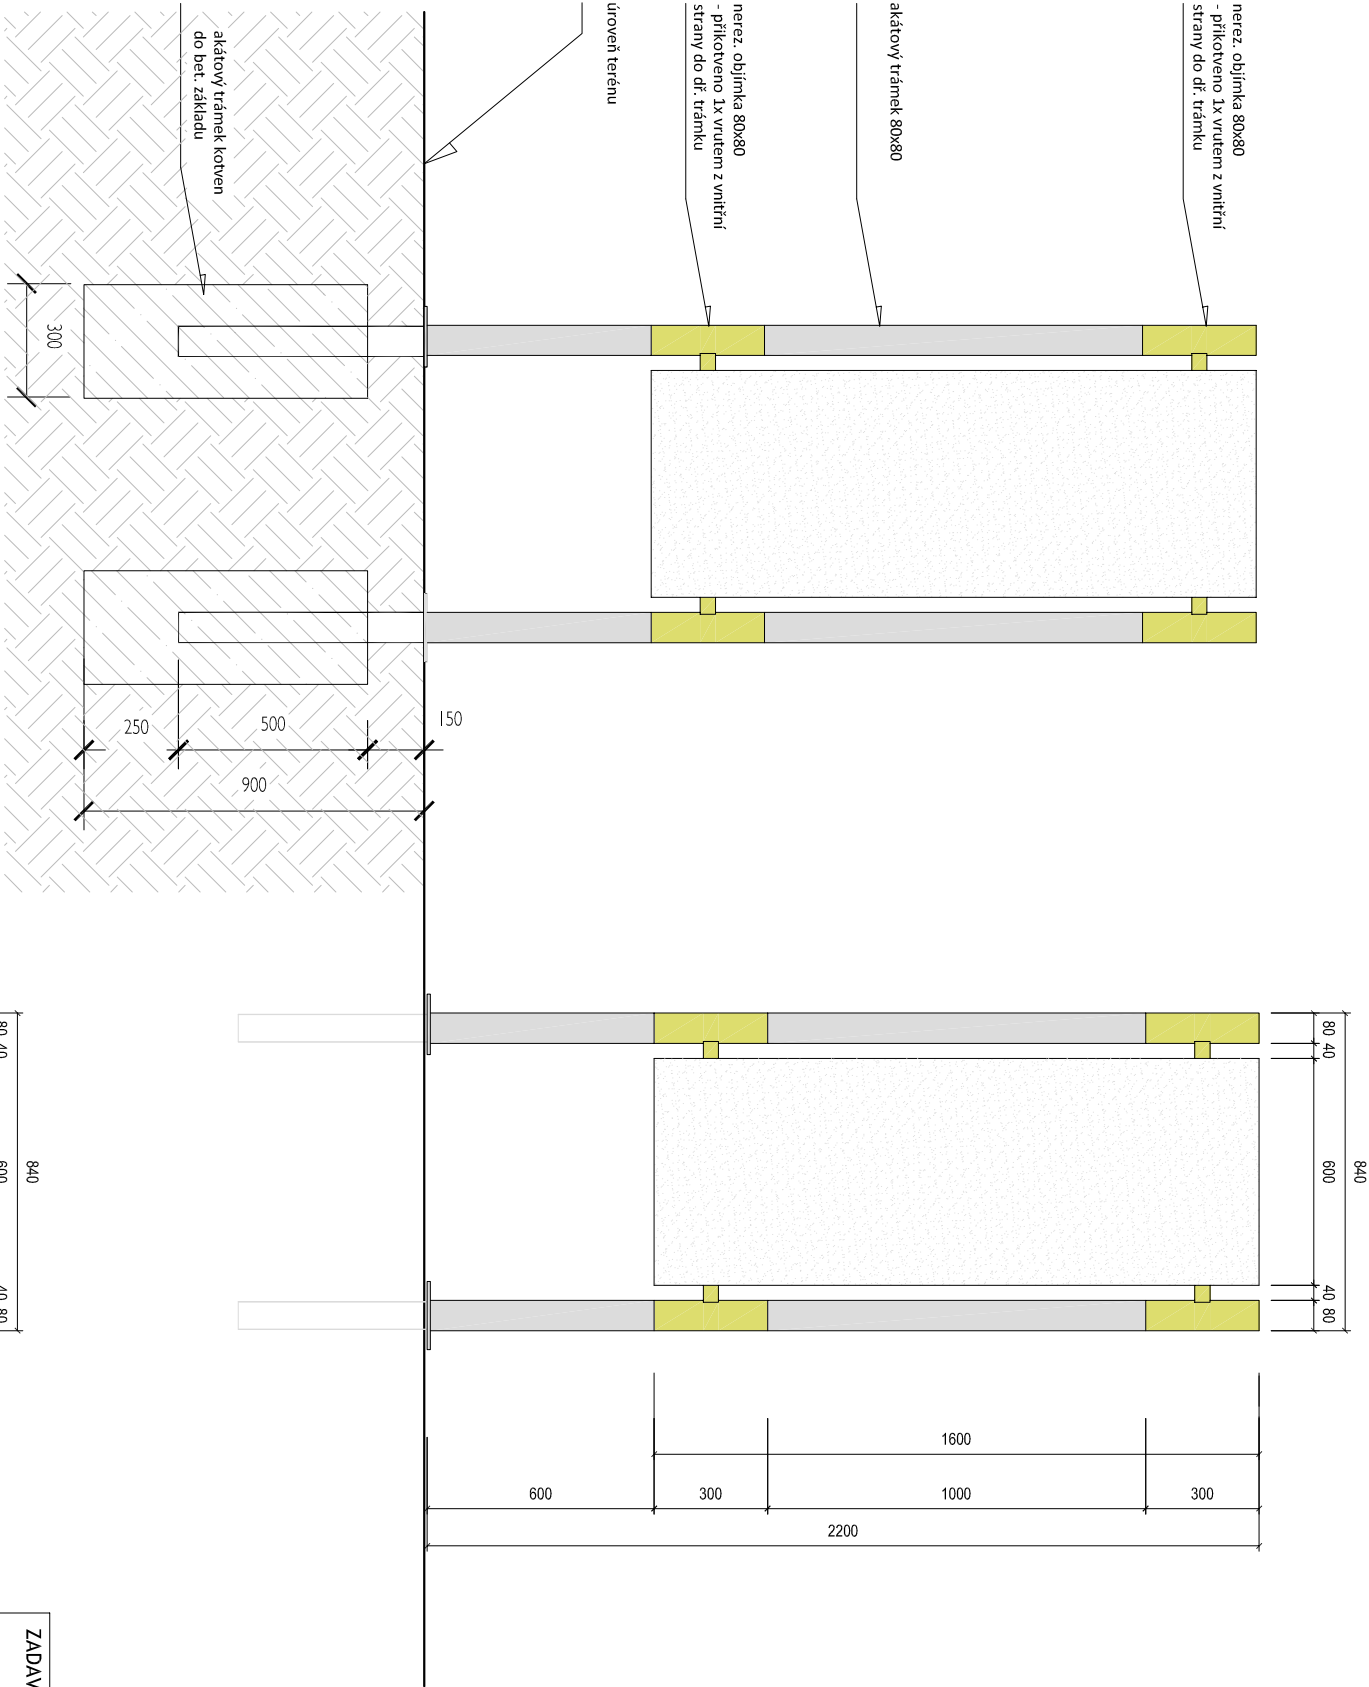
Materiály :

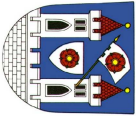

- akát - truhlářský opracovaný, hladký, ostrohraný!!!
- karátčovaná nerez - rám s obličkami na kterých je přikovena, oblička zadlabána do dřeva, sřicováno
- tabule pro informační texty jsou plechové 1,5 mm s antikoroz nátěrem v požadovaném odstínu RAL.
- na panely bude nalepena certifikovaná antigrafitý reflexní fólie s potiskem map, pikogramů či provozního řádu

Dodávatel předloží dílenskou dokumentaci Autoskému dozoru ke schválení!!!

Všechné materiály a nálety budou odzkoušeny na vzorkovém výrobku a předloženy investorovi a generálnímu projektantovi k autoskému schválení.

Infosystém je autoským designem hlavního architekta.



ZADAVATEL 	MĚSTO TŘEBONĚ Odbor rozvoje a investic				
	Adresa: Městský úřad, Palackého nám. 46/II, 379 01 Třebon				
	Hlavní architekt: ING. et ING. TOMÁŠ JIRÁNEK, autorizovaný architekt v oboru krajinářská architektura, č. 03156				
	Architekti a projektanti (spolautoři):				
	ING. KATEŘINA ČAPOVÁ, ONDŘEJ ČERNÍK, DIS., ING. JITKA JIRÁNKOVÁ, ING. KATEŘINA LUDVÍKOVÁ, DIS.				
KOMENSKÉHO 264,		500 03 HRADEC KRÁLOVÉ	www.NewVisit.cz	info@NewVisit.cz	+420 736 482 215
NÁZEV AKCE:					
DĚTSKÝ SVĚT U RYBNÍKU SVĚT					
NÁZEV VÝKRESU: INFORMAČNÍ PANEL					
STUPEŇ	realizační projektová dokumentace	DATUM	12/2016	FORMÁT	A4
MĚŘÍTKO	1:20	PARÉ		Č. PŘÍLOHY	6.

Autorská práva: Projektová dokumentace je autorským dílem ve smyslu zákona č. 121/2005Sb. (autorský zákon). Autor uděluje souhlas s užitím projektové dokumentace pro město Třebon, kopírování, zveřejňování a jiné šíření jakékoliv části projektové dokumentace, zejména použití pro výstavbu jiných staveb nebo použití jinou osobou je zákonem zakázáno. Bez předchozího písemného souhlasu autora nelze provádět změny projektu či stavby prováděné podle tohoto projektu. Všechna práva vlastních autorských práv jsou vyhrazena a chráněna zákonem.