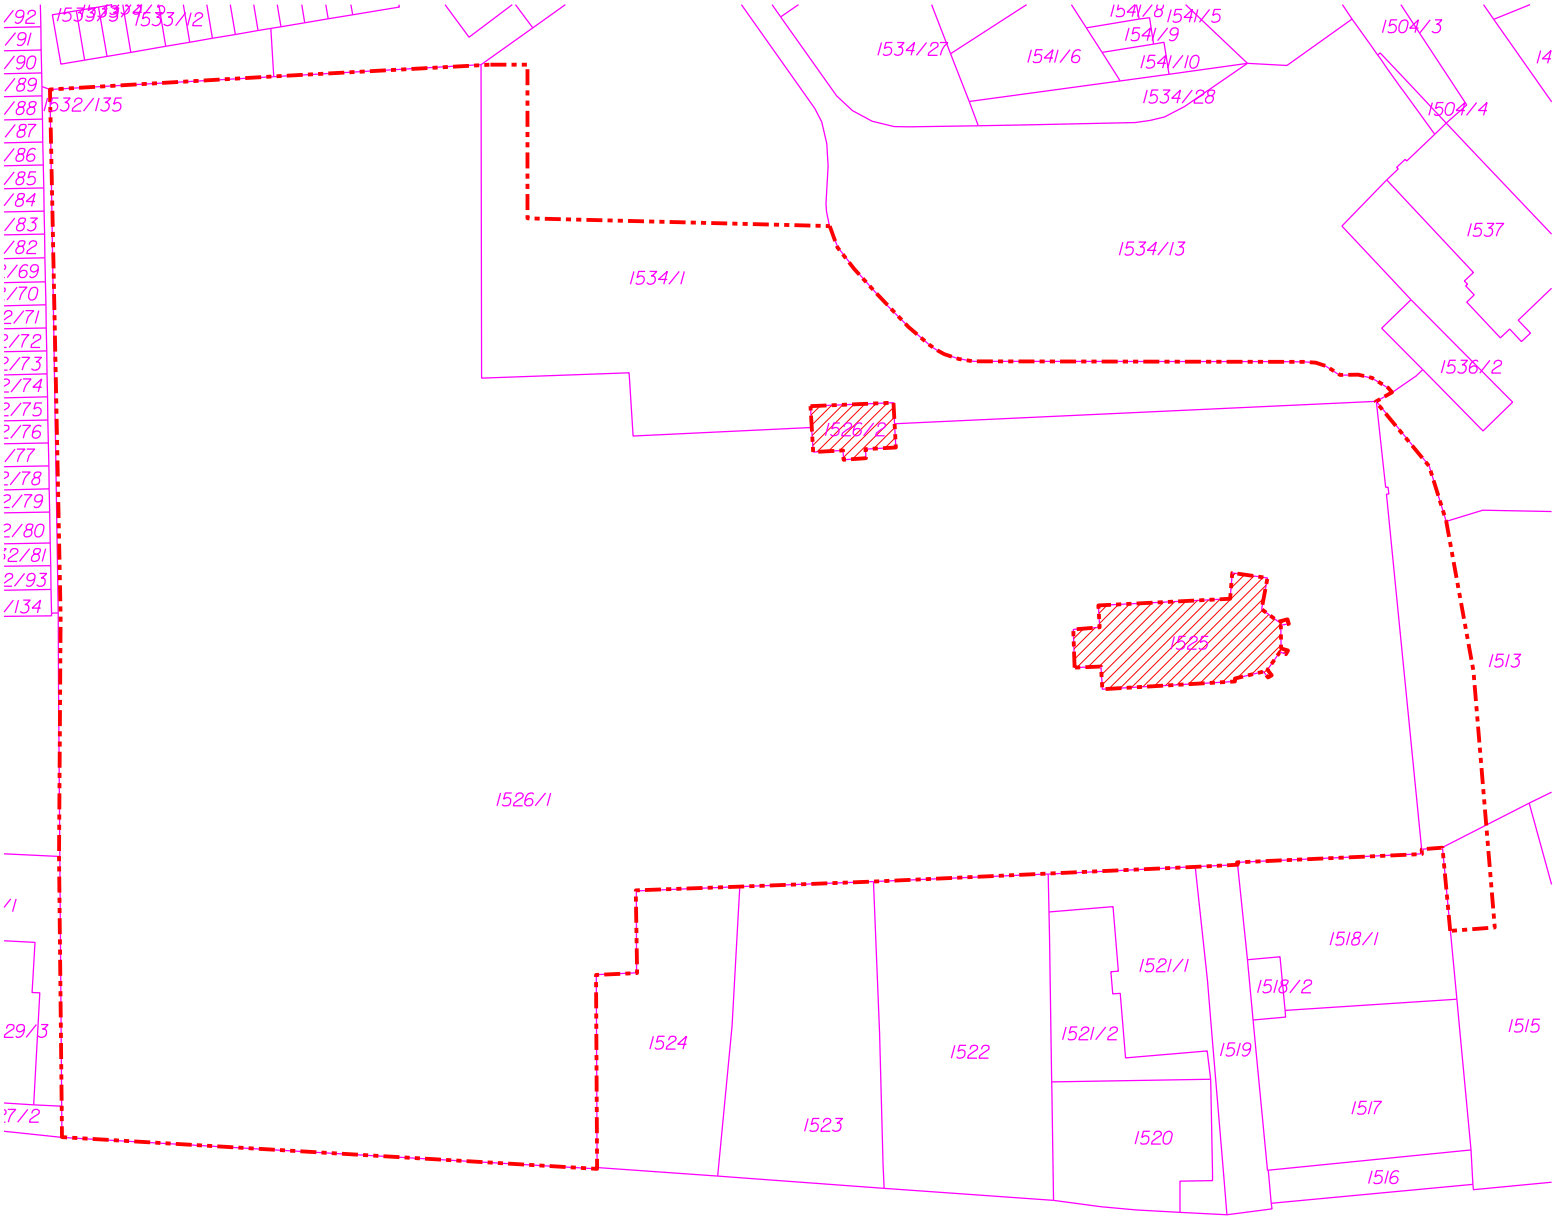

Legenda:

- Hranice úprav
- Parcely neřešené v rámci projektu revitalizace zeleně
- Hranice parcel KN
- 2079 — Číslo parcely KN

Poznámka:
Před započetím prací je nutno vytyčit všechny IS příslušnými správci sítí, včetně přípojek přímo na staveništi a provést jejich ochranu. Při veškerých zemních pracích, zejména výkopových je nutno chránit je takovým způsobem, aby nedošlo k jejich poškození. Při pracích v blízkosti podzemního vedení je nutno provádět výkopy ručně podle požadavků správců inženýrských sítí!

Souřadný systém: JTSK Výškový systém: Bpv

Atregia	**Zpracovatel:** Atregia s.r.o. Šebrov 215, 679 22 Šebrov-Kateřina email: info@atregia.cz	**Investor:** Město Třeboň Palackého náměstí 46/II, 379 01 Třeboň email: martina.juzova@mesto-trebon.cz tel.: 384 342 140
HIP: Ing. Barbora Májková	**Zpracoval:** Ing. Barbora Májková	**Zpracovatel části PD:**

Název akce:

Revitalizace zeleně hřbitova sv. Alžběty v Třeboni

Datum:	09/2015
Stupeň:	DPS
Měřítko:	1:1000
Číslo zakázky:	122/2015
Formát:	1xA4
Číslo výkresu:	Číslo paré:

Autorizační razítko:

Název výkresu:

Situace katastrální

02