




ŘEZ A-A

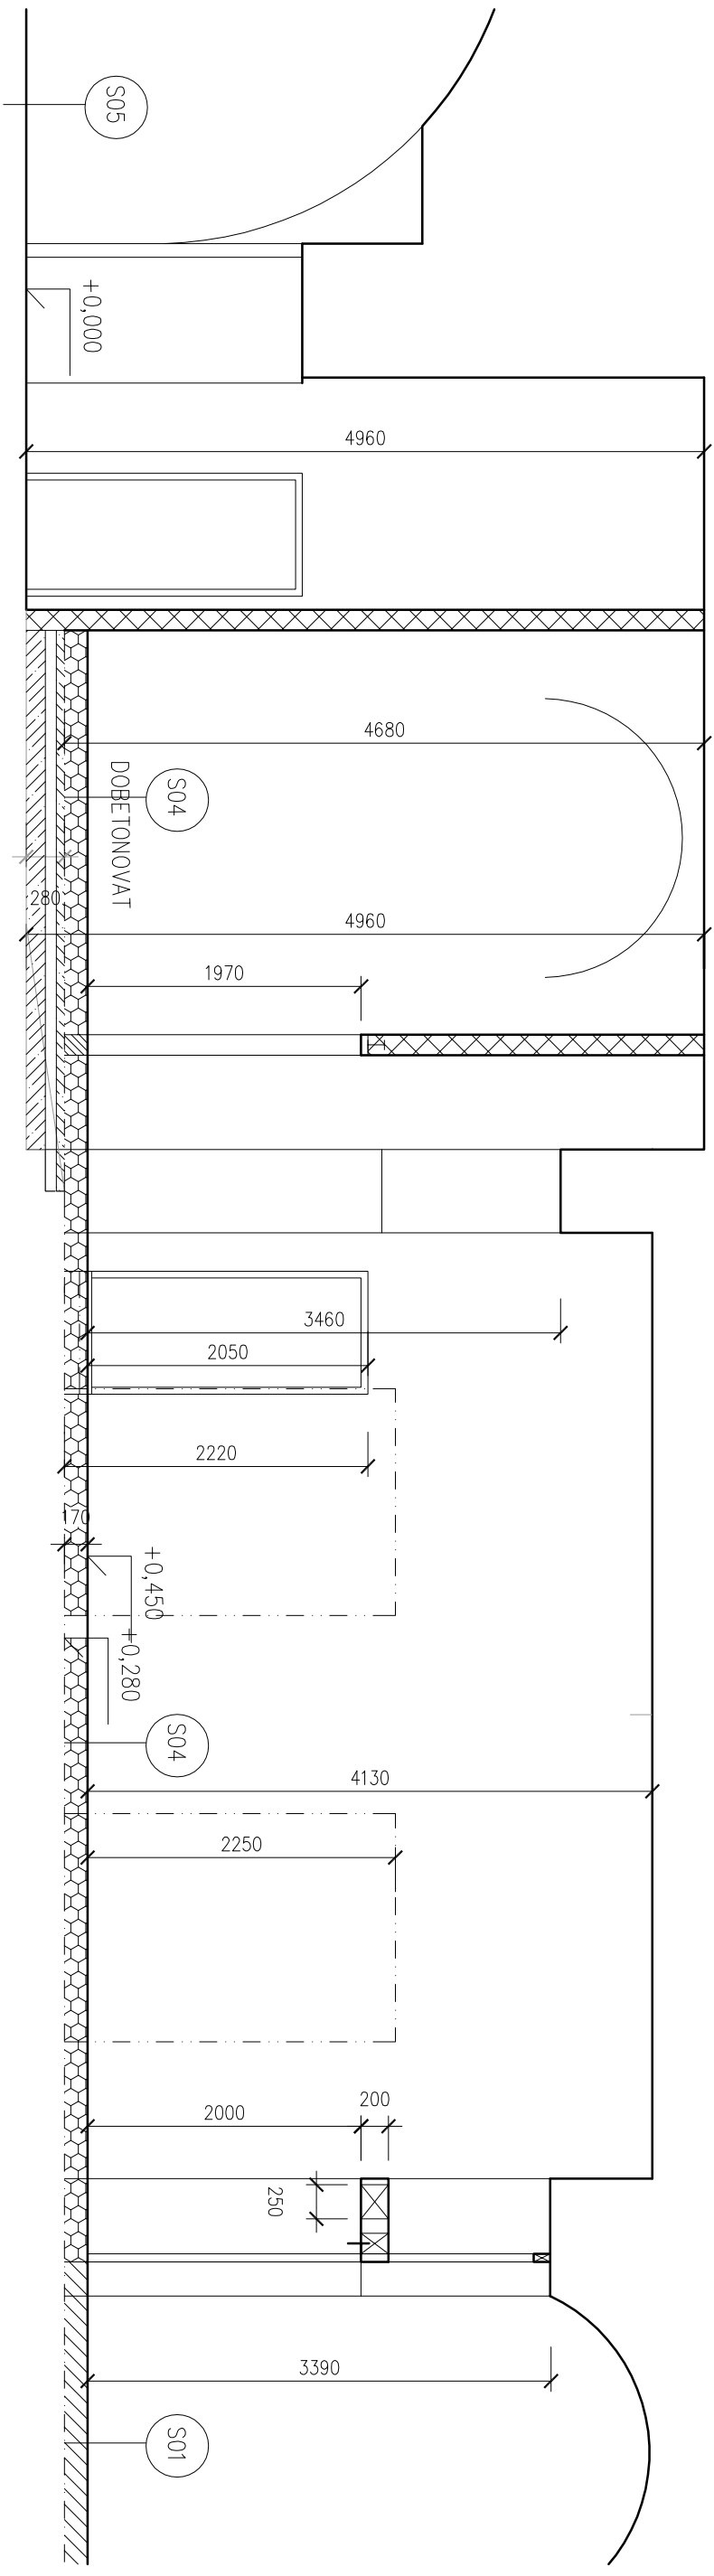

LEGENDA MATERIÁLU

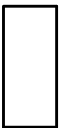


STÁVAJÍCÍ KONSTRUKCE

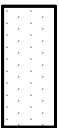

BOURANÉ KONSTRUKCE



PŘÍČKY Š. 150
PŘÍČKOVKY KERAMICKÉ nebo POROBETONOVÉ PŘESNÉ PŘÍČKOVKY 150x249x599 MM

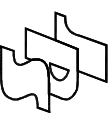			
Vedoucí projektu: ING. ŠPULÁK MILAN Autorizovaný inženýr pro pozemní stavby Registr. v ČKAIT č. 0100074			
Akce: TŘEBOŇSKÉ INFORMAČNÍ CENTRUM TŘEBOŇ			
Obsah: ŘEZ A-A			
Datum: XII. 2016	Arch. č.: 16048	Měřítko: 1:50	Formát : A4
č. výkresu: D-1.03		č. paré:	