


PODLAHOVÝ ROZDĚLOVAČ 7 OKRUHŮ+  
SKŘÍŇ ROZDĚLOVAČE PODOMÍTKOVÁ UP 90-2  
V=770-910, Š=870mm, HL=90-140mm

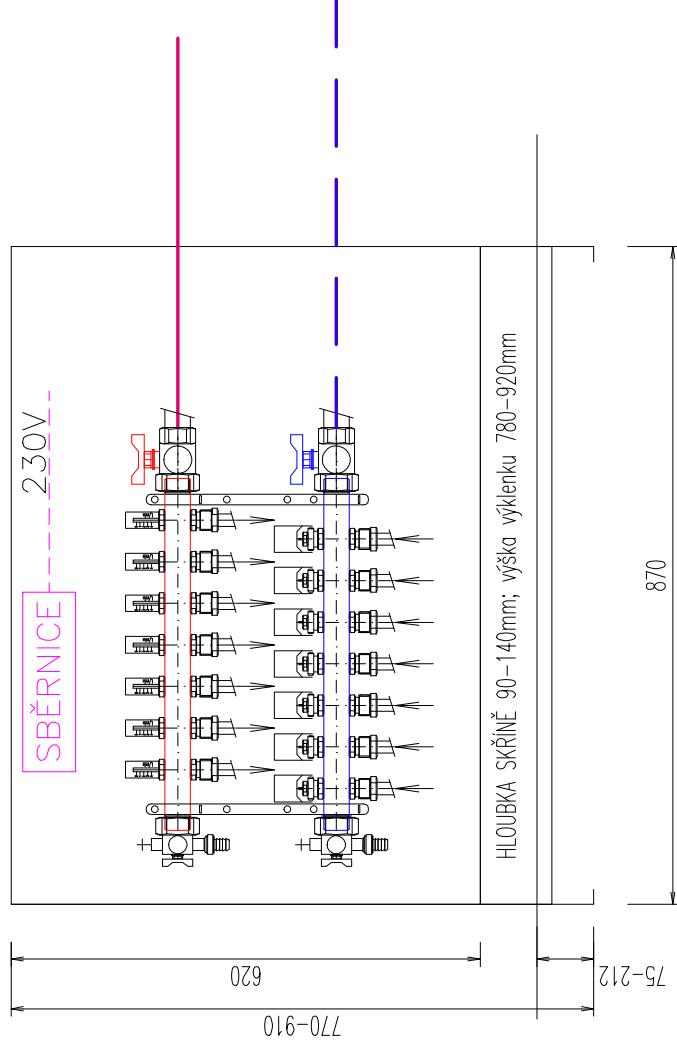

Vypracoval:	Kontrola:
PLUCAR Jan	Josef PRINC
Investor: Město Třeboň	
Místo: Třeboň	
Akce:	
TŘEBOŇSKÉ INFORMAČNÍ CENTRUM ÚSTŘEDNÍ VYTÁPĚNÍ	
Obsah:	
DETAIL SKŘÍŇE PODLAHOVÉHO ROZDĚLOVAČE	

**Josef Princ** VVP

projektování a montáž

Jarošovská 753/II, 377 01 Jindřichův Hradec  
tel:389607035;fax:384361460;mobil:603368781

IČO:135 02 565 DIČ:CZ-520402266

Formát : 1xA4	Datum: 12/2016
Stupeň PD : DPS	
Měřítko: 1:10	Arch. č.: 110/16

č. výkresu:

5

č. paré: