


ŘEZ A-A MĚŘ.: 1:20

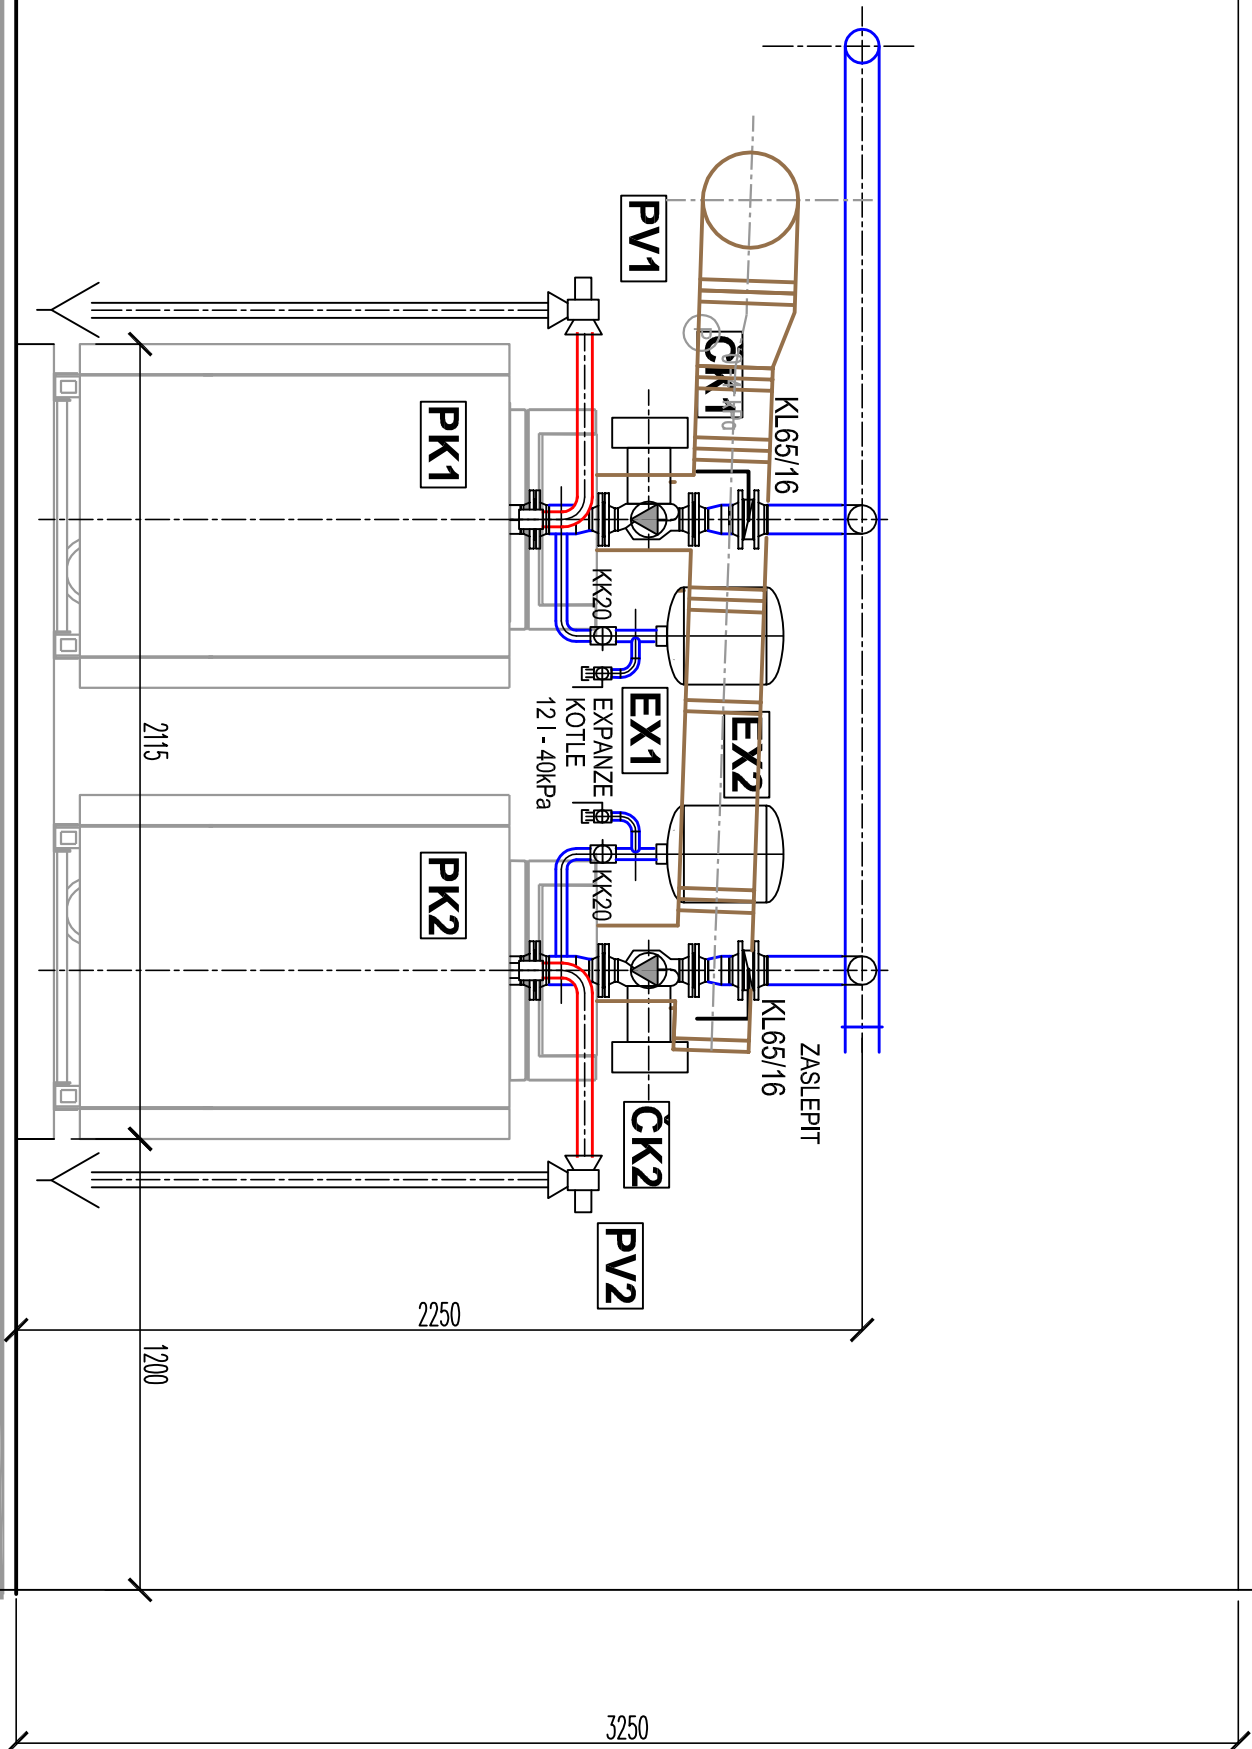

LEGENDA:

NOVÉ ZAŘÍZENÍ KOTELNY

PK1	PLYNOVÝ KOTEL VIESSMANN TYP VITOCROSSAL 200, TEPELNÝ VÝKON 72 - 175 kW
PK2	PLYNOVÝ KOTEL VIESSMANN TYP VITOCROSSAL 200, TEPELNÝ VÝKON 80 - 225 kW
CK1 CK2	CIRKULAČNÍ KOTLOVÉ ČERPADLO WILO Stratos 50/1-8 NASTAVIT PRŮTOK 10,6 m³/hod
PV1 PV2	POUŠŤOVACÍ VENTIL ZÁVITOVÝ DN32 (5/4"), OTEVÍRACÍ TLAK 250 kPa (2,5 bar)
EX1 EX2	TALKOVÁ EXPANZNÍ NÁDOBA S MEMBRÁNOU 12 l, 0,6 MPa, NASTAVIT PŘETLAK 40 kPa
KL1 KL2	KOUŘOVÉ KLAPKY DN 200 S MOTORICKÝM POHONEM JSOU SOUČÁSTÍ TYPOVÉHO SBĚRAČE SPALIN

NOVÉ POTRUBNÍ ROZVODY

	NOVÉ ROZVODY TOPNÉ VODY
	NOVÉ ROZVODY ZPĚTNÉ VODY

Vypracoval		Podpis		ING. KAREL ŠTĚBETÁK K - PROJEKT IČO 102 90 508, DIČ CZ 470815444 tel./fax 384420448 380 01 Dobče, Palackého nřm. 6/1
Ing. Karel Štěbeták				
Kraj: Jihočeský	Město: Třeboň			
Investor: Město Třeboň				
Stavba : PLYNOVÁ KOTELNA "ZÁKLANÍ ŠKOLA" VÝMĚNA TEPELOVODNÍCH PLYNOVÝCH KOTLŮ				
Část: D.1.4 VYTÁPĚNÍ STAVEB				
Název výkresu DETAIL, KOLOVÉ ČERPADLO - MĚŘ. 1:20				
Formát: 2A4		Měřítko: 1:20		
Datum: 03/2017				
Stupeň: DPS				
Č. zakázky: 008/17				
Arch. č.		Rev.		Por. č.
1				07