


STÁVAJÍCÍ TEPLOVOD - SITUACE MĚŘ.: 1:200

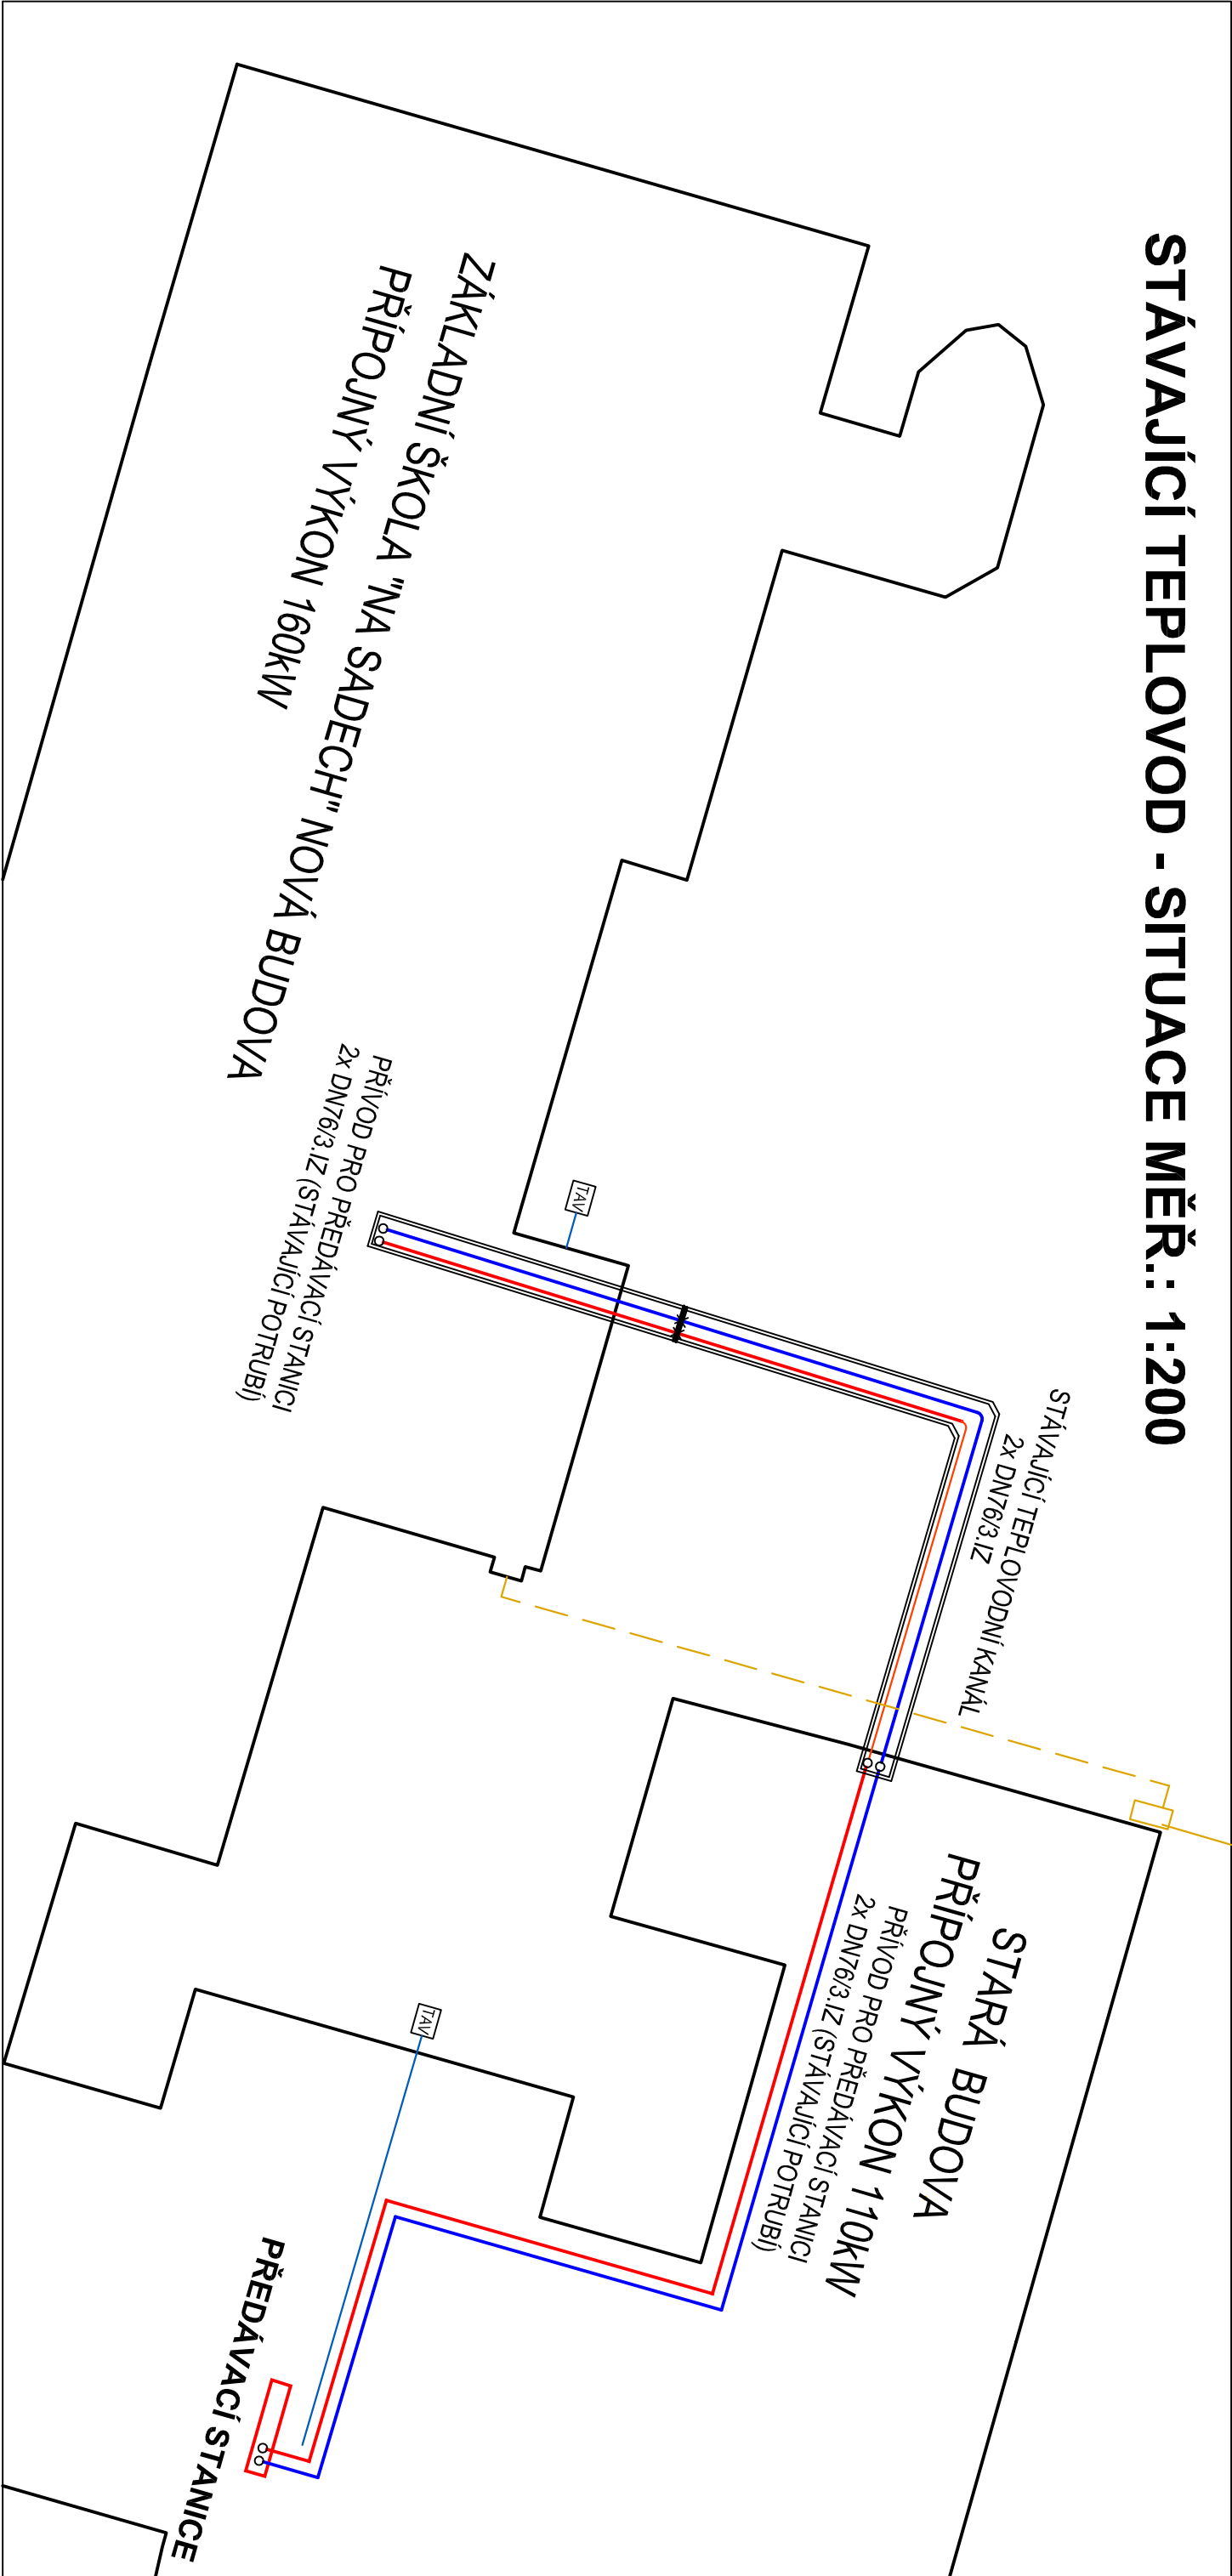

LEGENDA - TEPLOVOD 75/60°C

- STÁVAJÍCÍ TEPLOVODNÍ KANÁL
- POTRUBÍ 75/3-IZ
- ČIDLO VENKOVNÍ TEPLoty

Vyracoval		Podpis		ING. KAREL ŠTĚBETÁK K - PROJEKT IČO 102 90 508, DIČ CZ 470815444 tel./fax 384420448 380 01 Dobruška, Polníčského nám. 6/1
Ing. Karel Štěbeták				
Kraj: Jihočeský	Místo: Třeboň			
Investor: Město Třeboň				
Stavba : PLYNOVÁ KOTELNA "ZÁKLANÍ ŠKOLA" VÝMĚNA TEPLOVODNÍCH PLYNOVÝCH KOTLŮ				
Část: D.1.4 VYTÁPĚNÍ STAVEB		Formát: 2A4		Měřítiko
		Datum: 03/2017		1:200
		Stupeň: DPS		
		Č. zakázky: 008/17		
Arch. č.		Rev.	Por. č.	
Název výkresu SITUACE - MĚŘ.:1.200		1		01