


PODKLAD PRO ÚPRAVU MaR - PLYNOVÁ KOTELNA

ZAŘÍZENÍ OVLÁDANÉ Z ROZVADĚČE RPK PLYNOVÉ KOTELNY

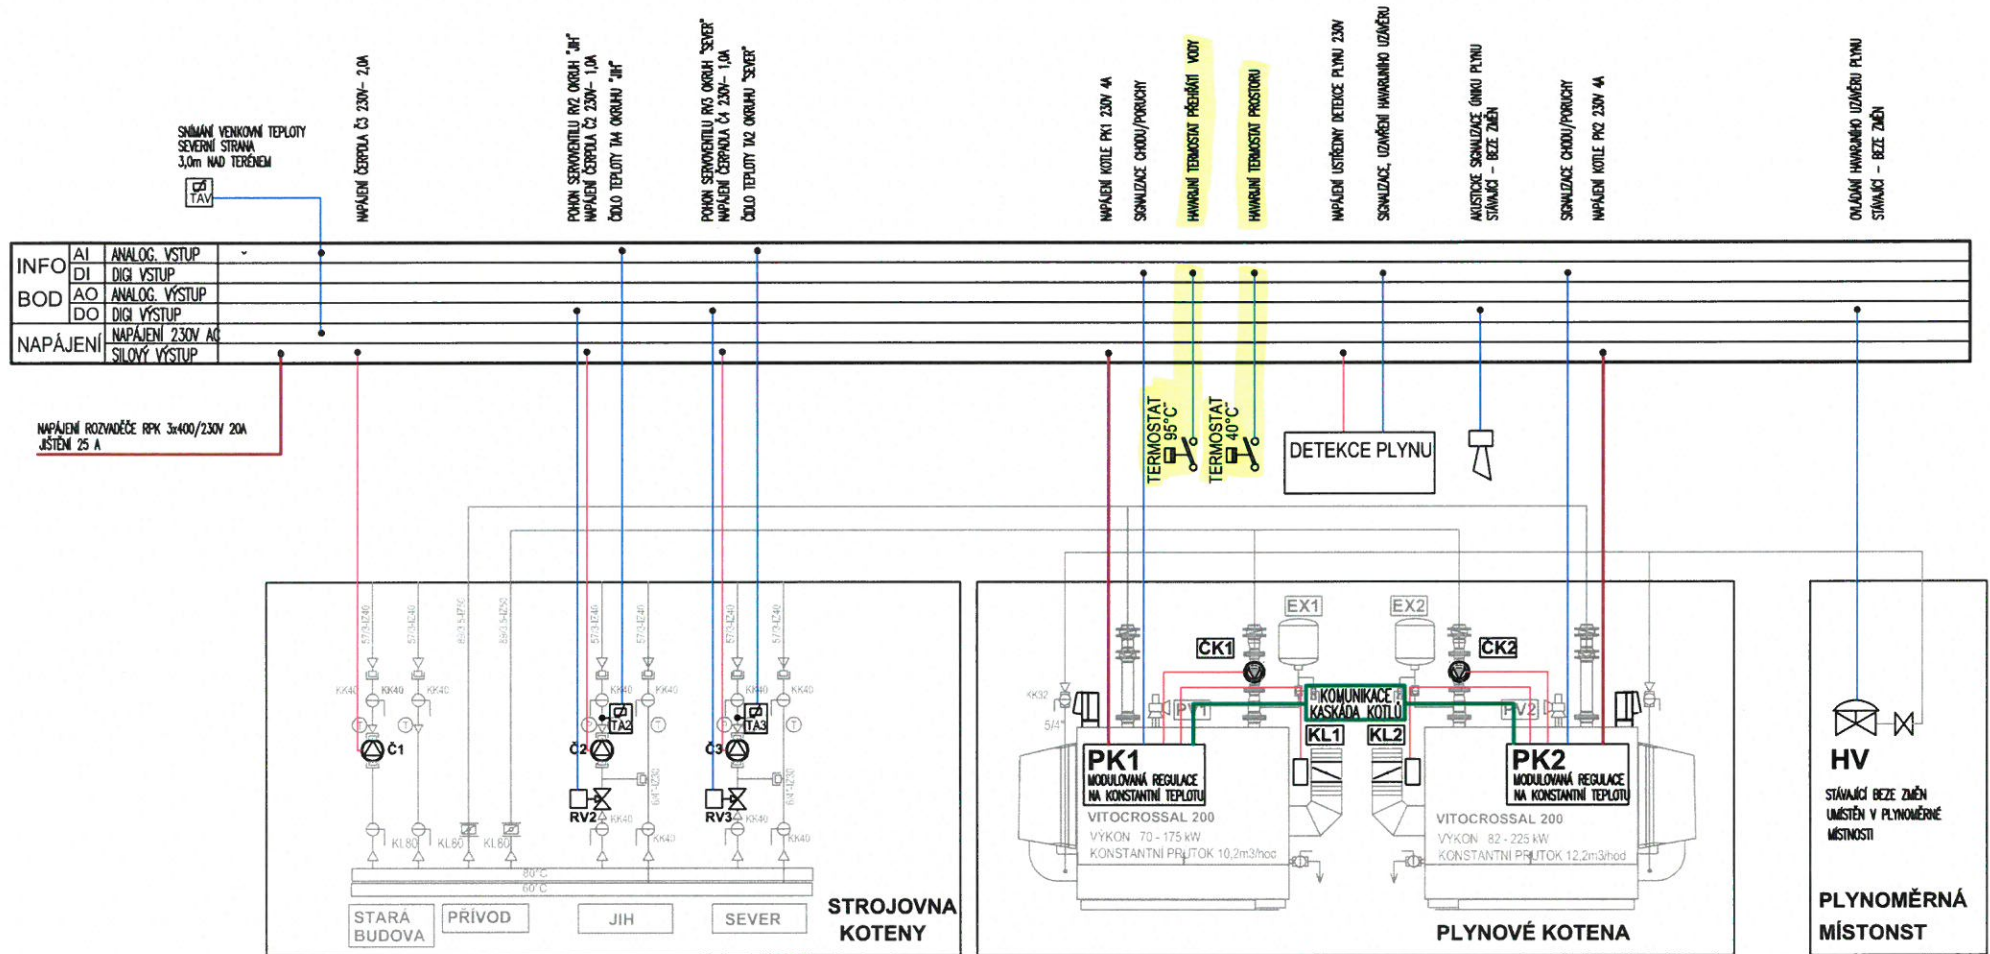

POŽADAVKY NA ČERPADLA				
OZNAČENÍ	PRŮTOK	TLAK	DIMENZE	NAVŘZENÝ TYP ČERPADLA
Č1	3,9 m ³ /hod	30 kPa	DN25	WILO Stratos 50/1-8
Č2	4,7 m ³ /hod	30 kPa	DN25	WILO Stratos 40/1-4
Č3	6,3 m ³ /hod	50 kPa	DN25	WILO Stratos 40/1-4
ČK1	4,7 m ³ /hod	30 kPa	DN25	WILO Stratos 50/1-8
ČK2	6,3 m ³ /hod	50 kPa	DN25	WILO Stratos 50/1-8

POŽADAVKY NA REGULAČNÍ VENTILY				
OZNAČENÍ	PRŮTOK	DIF. TLAK	HOD. kv	NAVŘZENÝ TYP REG. VENTILU
RV2	3,9 m ³ /hod	15 kPa	16m ³ /hod	RV 102 HLA 1522 16/140-40
RV3	4,7 m ³ /hod	15 kPa	16,0m ³ /hod	RV 102 HLA 1522 16/140-40

TEPLOTNÍ SNÍMAČE MaR		
ZNAČENÍ	SNÍMANÁ VELIČINA	PARAMETR
TA2	TEPLOTA VÝSTUPNÍ VODY	EKVITERMNÍ 45 - 65°C
TA3	TEPLOTA VÝSTUPNÍ VODY	EKVITERMNÍ 45 - 65°C
TAV	VENKOVNÍ TEPLOTA	NA SEVERNÍ STRANĚ

LEGENDA:

- NAPÁJEJÍCÍ KABEL CYKY 3x1,5mm²
- NAPÁJEJÍCÍ KABEL ČERPADEL - OHEBNÉ KABELY CSM 3x0,75mm²
- KABEL REGULACE - OHEBNÉ KABELY CSM 3x (5x) 0,75mm²

Vypracoval		Podpis		ING. KAREL ŠTĚBETÁK K - PROJEKT IČO 102 90 508, DIČ CZ 470815444 tel./fax 384420448 380 01 Došice, Polackého nám. 6/1			
Ing. Karel Štěbeták							
Kraj:	Jihočeský	Místo:	Třeboň				
Investor:		Město Třeboň					
Stavba:				Formát		2A4	Měřítko
PLYNOVÁ KOTELNA "ŽÁKLÁNÍ ŠKOLA" VÝMĚNA TEPELOVODNÍCH PLYNOVÝCH KOTLŮ				Datum		03/2017	-
				Stupeň		DPS	
				Č. zakázky		008/17	
Část:	D.1.5 ELEKTOINSTALACE + MaR			Arch. č.		Rev.	Por. č.
Název výkresu						1	01
PODKLAD PRO ÚPRAVU MaR KOTELNY							