


PODKLAD PRO ÚPRAVU MaR - PLYNOVÁ KOTELNA

ZAŘÍZENÍ OVLÁDANÉ Z ROZVADĚČE RPK PLYNOVÉ KOTELNY

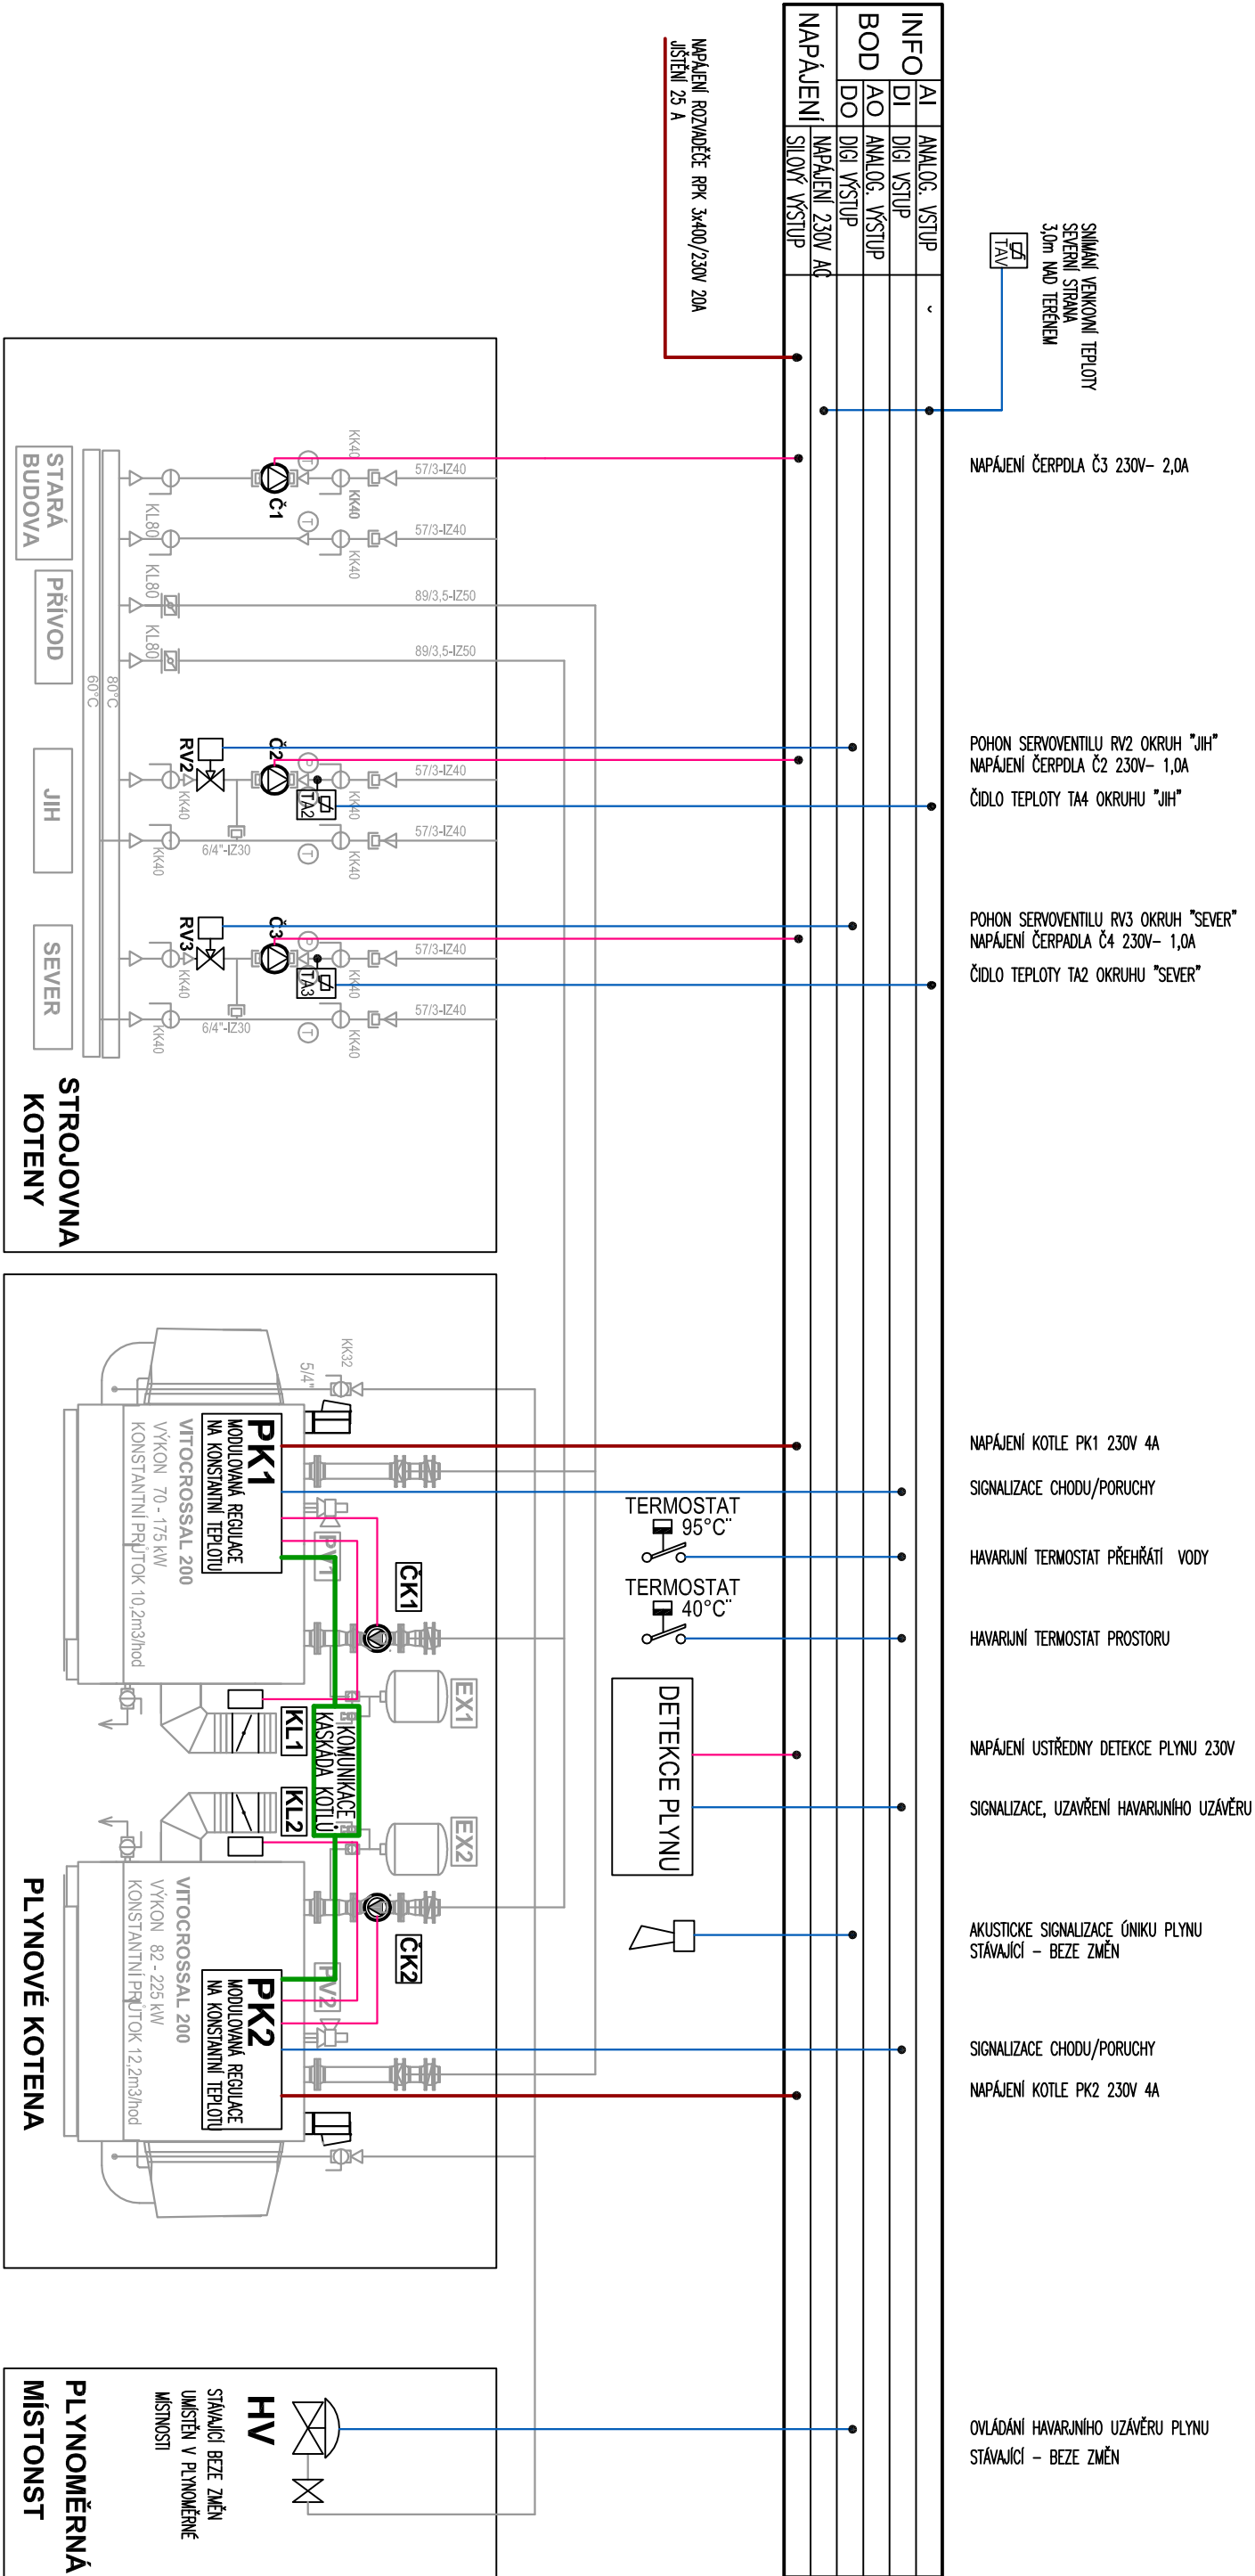

POŽADAVKY NA ČERPADLA

OZNAČENÍ	PRŮTOK	TLAK	DIMENZE	NAVŘZENÝ TYP ČERPADLA
Č1	3,9 m3/hod	30 kPa	DN25	WILLO Stratos 50/1-8
Č2	4,7 m3/hod	30 kPa	DN25	WILLO Stratos 40/1-4
Č3	6,3 m3/hod	50 kPa	DN25	WILLO Stratos 40/1-4
ČK1	4,7 m3/hod	30 kPa	DN25	WILLO Stratos 50/1-8
ČK2	6,3 m3/hod	50 kPa	DN25	WILLO Stratos 50/1-8

POŽADAVKY NA REGULAČNÍ VENTILY

OZNAČENÍ	PRŮTOK	DIF. TLAK	HOD. kv	NAVŘZENÝ TYP REG. VENTILU
RV2	3,9 m3/hod	15 kPa	16m3/hod	RV 102 HLA 1522 16/140-40
RV3	4,7 m3/hod	15 kPa	16,0m3/hod	RV 102 HLA 1522 16/140-40

TEPLOTNÍ SNÍMAČE MaR

ZNAČENÍ	SNÍMANÁ VELIČINA	PARAMETR
TA2	TEPLOTA VÝSTUPNÍ VODY	EKVITERMNÍ 45 - 65°C
TA3	TEPLOTA VÝSTUPNÍ VODY	EKVITERMNÍ 45 - 65°C
TA1	VENKOVNÍ TEPLOTA	NA SEVERNÍ STRANĚ

LEGENDA:

- NAPÁJECÍ KABEL CYKY 3x1,5mm2
- NAPÁJECÍ KABEL ČERPADEL - OHEBNÉ KABELY CSM 3x0,75mm2
- KABEL REGULACE - OHEBNÉ KABELY CSM 3x (5x) 0,75mm2

Výpracoval		Podpis		ING. KAREL ŠTĚBETÁK K - PROJEKT IČO 102 90 508, DIČ CZ 470815444 tel./fax 384420448 390 01 Dučice, Polického nám. 6/1
Ing. Karel Štěbeták				
Kraj: Jihočeský	Místo: Třeboň			
Investor: Město Třeboň				
Stavba : PLYNOVÁ KOTELNA "ZÁKLANÍ ŠKOLA" VÝMĚNA TEPELOVODNÍCH PLYNOVÝCH KOTLŮ				
Část: D.1.5 ELEKTOINSTALACE + MaR				
Název výkresu PODKLAD PRO ÚPRAVU MaR KOTELNY				
Formát: 2A4		Měřitko		
Datum 03/2017		-		
Stupeň DPS				
Č. zakázky 008/17				
Arch. č.	Rev.	Poř. č.		
	1	01		