


NAPÁJENÍ TECHNOLOGIE NOVÉ PLYNOVÉ KOTELNY

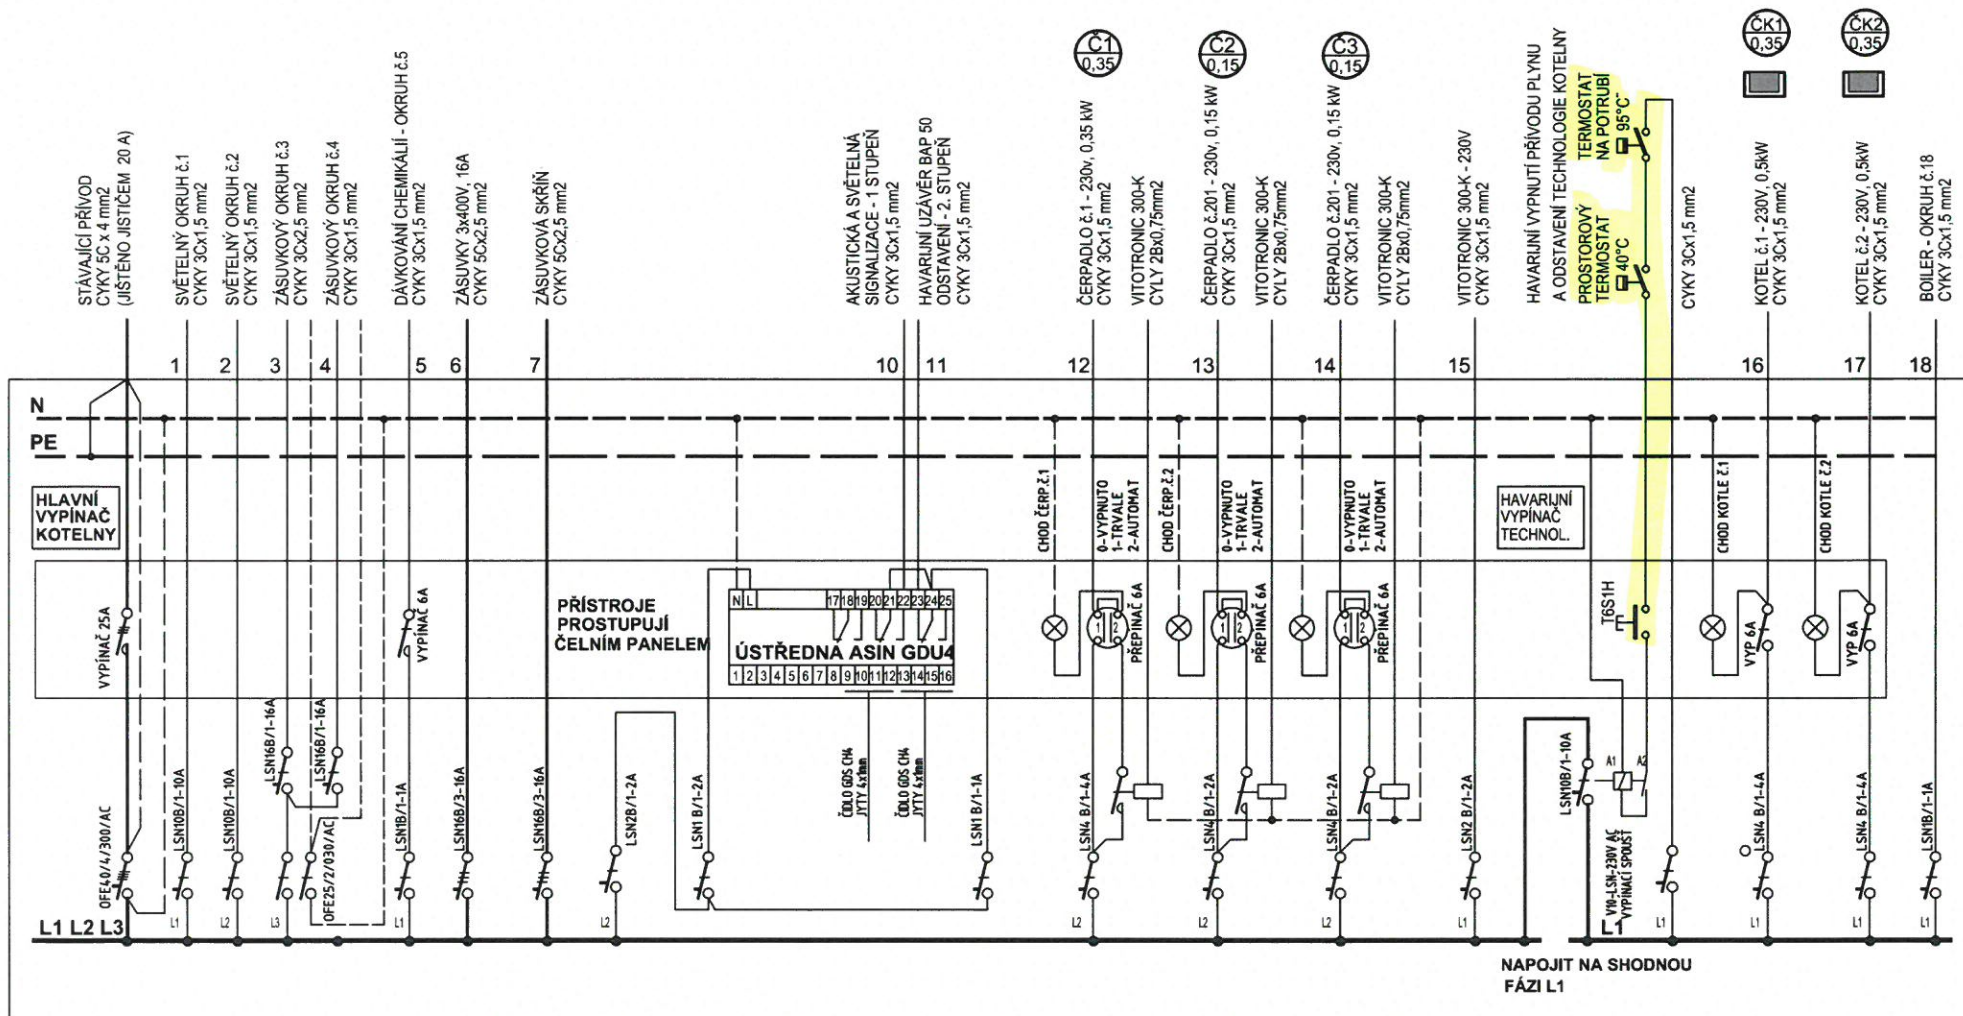

OCELOPLECHOVÁ ROZVODNICE
 PŘISAZENÁ 600x800x200 mm
 PŘÍVOD SPODEM, VÝVODY VRCHEM

ZÁKLADNÍ TECHNICKÉ ÚDAJE:

PROUDOVÁ SOUSTAVA A NAPĚTÍ : 3+N+PE, 400/230V TN-C-S
 OVLÁDACÍ NAPĚTÍ : 1+N+PE, 230V TN-S
 OCHRANA PŘED ÚRAZEM : DLE ČSN 33 2000-4-41
 ELEKTRICKÝM PROUDEM : dle 413.1.3.8 SAMOČINNÝM
 ODPOJENÍM OD ZDROJE V SÍTI TN
 PROSTOR DLE ČSN 33 2000-3 : NORMÁLNÍ
 PROSTOR DLE ČSN 33 2000-3 : AA5, AB5, OSTATNÍ A1,
 BA4, BC2, BD1, BE1, CA1, CB1

Vypracoval	Podpis	ING. KAREL ŠTĚBETÁK	
Ing. Karel Štěbeták		K-PROJEKT	
Kraj: Jihočeský	Místo: Třeboň	IČO 102 90 508, DIČ CZ 470815444	
Investor: Město Třeboň		tel./fax 384420448	
Stavba:		380 01 Došice, Polockého nám. 6/I	
PLYNOVÁ KOTELNA "ZÁKLÁNÍ ŠKOLA"		Formát	2A4
VÝMĚNA TEPELOVODNÍCH PLYNOVÝCH KOTLŮ		Datum	03/2017
Část: D.1.5 ELEKTOINSTALACE + MaR		Stupeň	DPS
Název výkresu: ROZVADĚČ KOTELNY RK-P60/80/20		Č. zakázky	008/17
		Arch. č.	Rev.
		1	06