


NAPÁJENÍ TECHNOLOGIE NOVÉ PLYNOVÉ KOTELNY

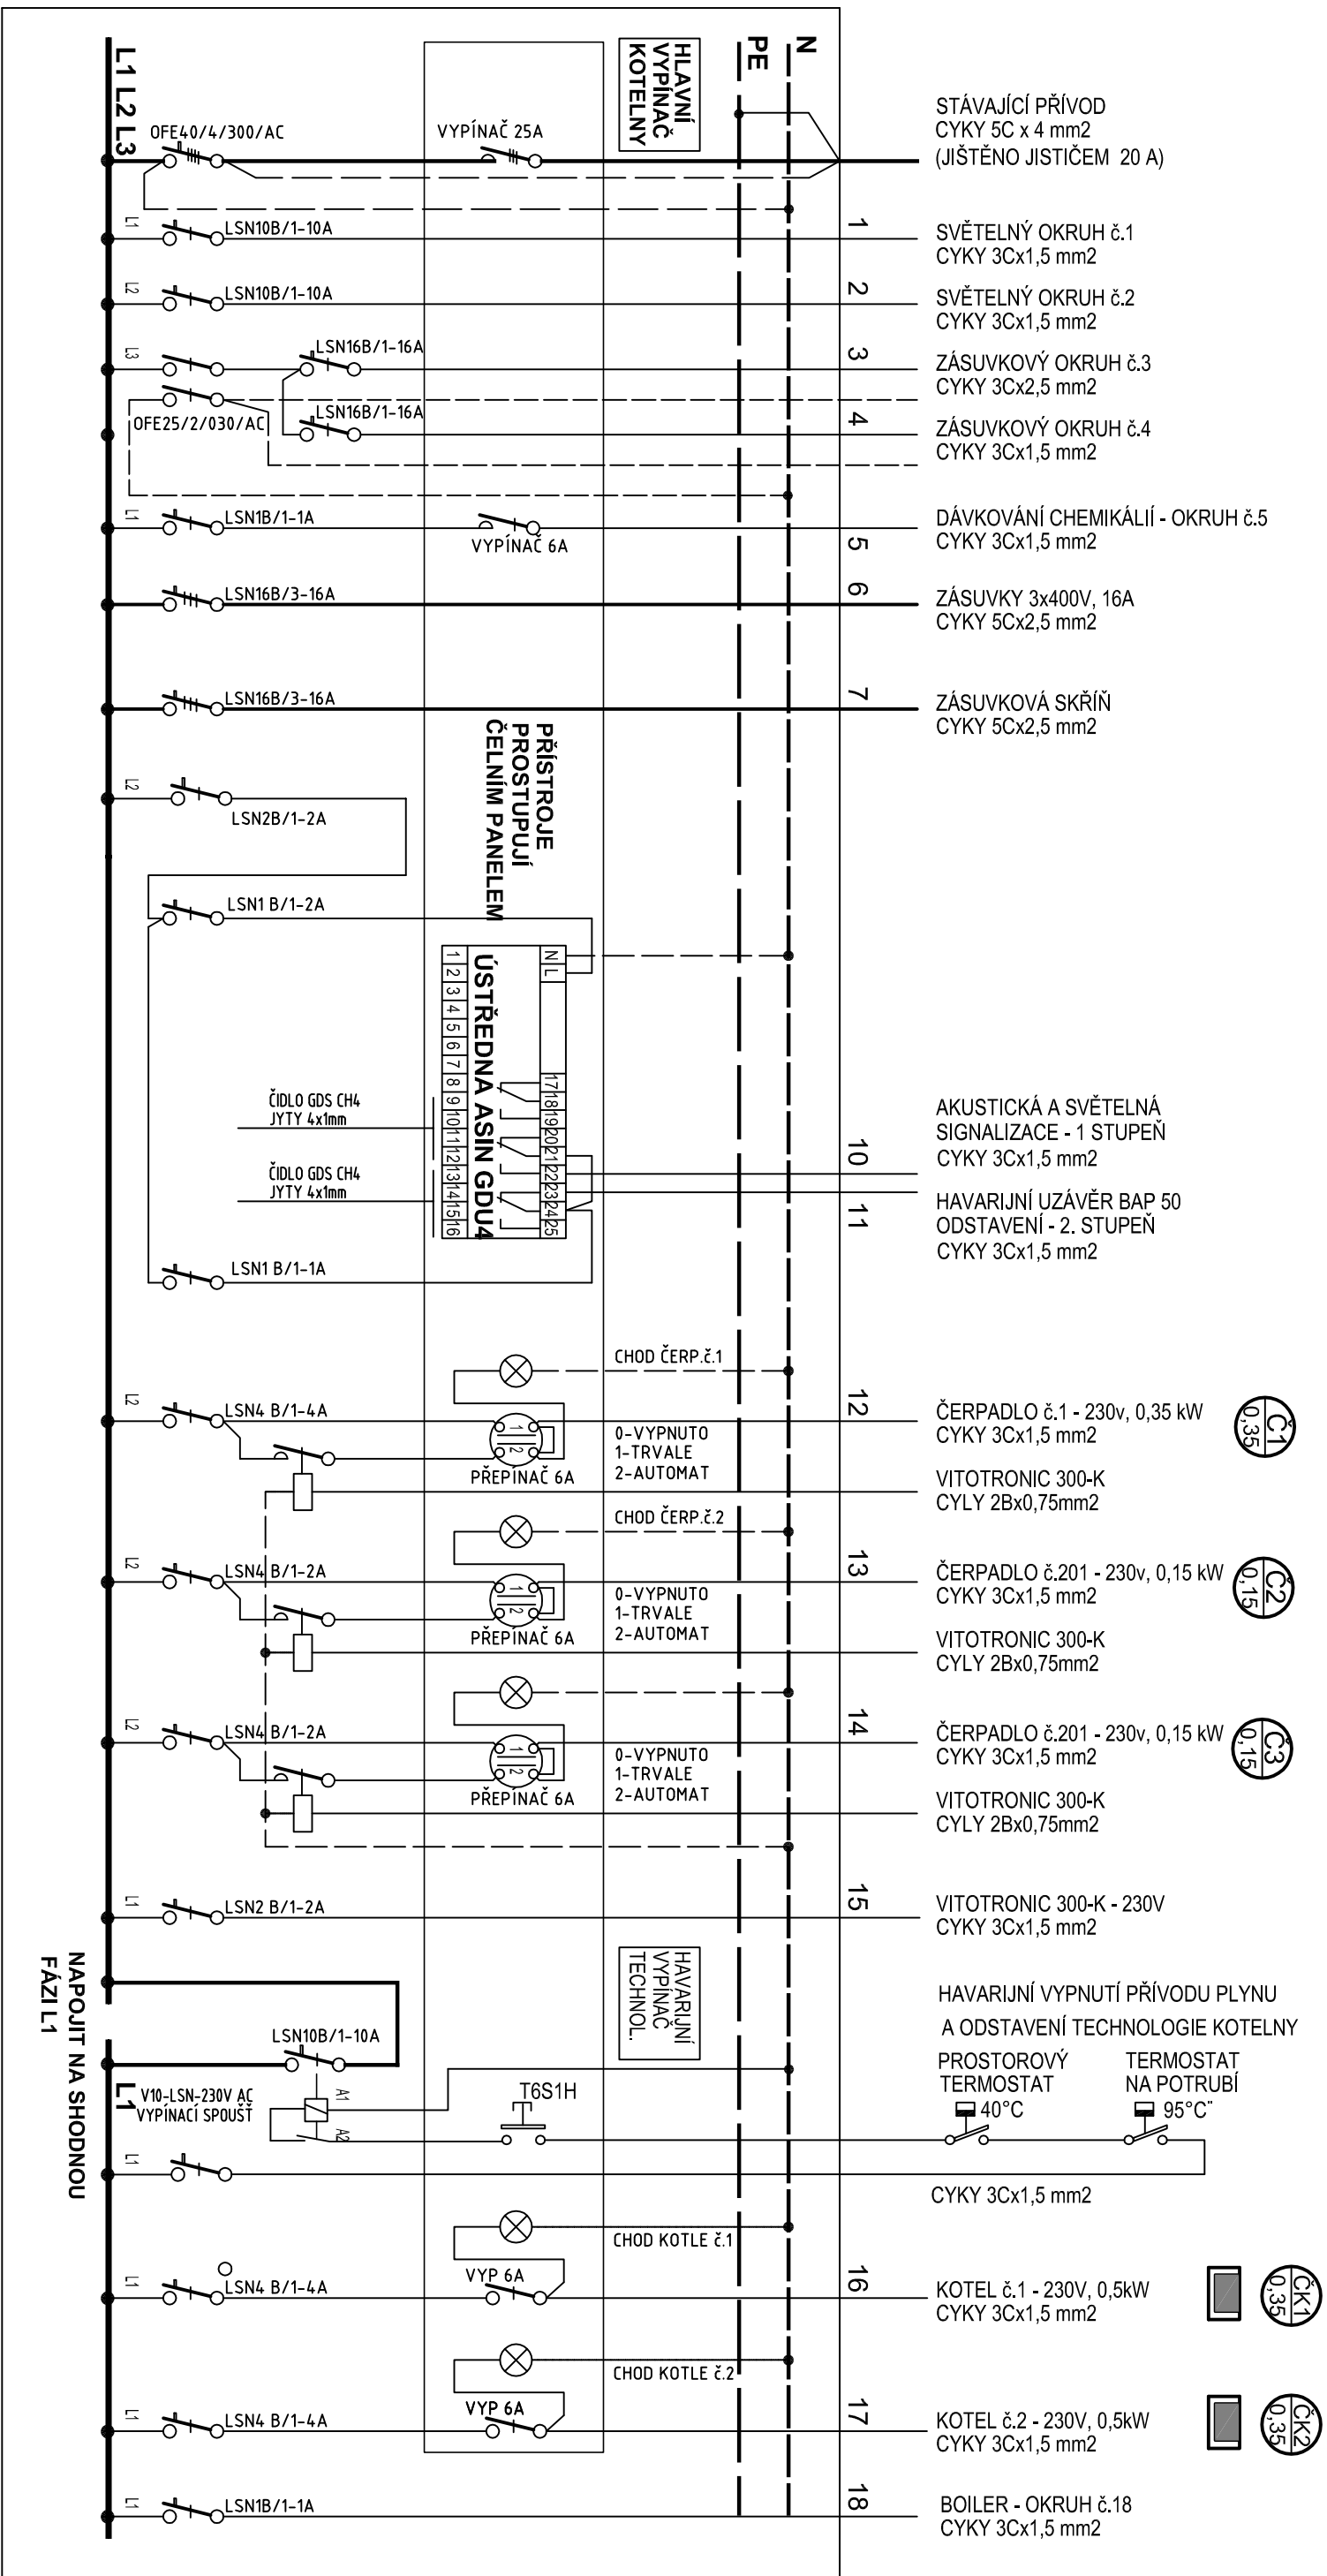

ZÁKLADNÍ TECHNICKÉ ÚDAJE:

OCELOPLECHOVÁ ROZVODNICE

PŘÍSAZENÁ 600x800x200 mm

PŘÍVOD SPODEM, VÝVODY VRCHEM

OCHRANA PŘED ÚRAZEM ELEKTRICKÝM PROUDEM

: DLE ČSN 33 2000-4-41
čl.413.1.3.8 SAMOČINNÝM
ODPOJENÍM OD ZDROJE
V SÍTI TN

PROSTOR DLE ČSN 33 2000-3
PROSTOR DLE ČSN 33 2000-3

: NORMÁLNI
: AA5, AB5, OSTATNÍ A1,
BA4, BC2, BD1, BE1, CA1, CB1

Výpracoval		Podpis	
Ing. Karel Štěbeták			
Kraj:	Jihočeský	Místo:	Třeboň
Investor:		Město Třeboň	
Stavba : PL YNOVÁ KOTELNA "ZÁKLANÍ ŠKOLA" VÝMĚNA TEPELOVODNÍCH PL YNOVÝCH KOTLŮ			
Část:	D.1.5 ELEKONSTALACE + MAR		
Název výkresu ROZVADČČ KOTELNY RK-P60/80/20			
ING. KAREL ŠTĚBETÁK K - PROJEKT IČO 102 90 508, DIČ CZ 470815444 tel./fax 384420448 380 01 Dobruška, Polockého nřm. 6/1			
Formát	2A4	Měřitřno	
Datum	03/2017	-	
Stupeň	DPS		
Č. zakázřky	008/17		
Arch. ř.	Rev.	Poř. ř.	
1		06	