



NOVÝ NEREZOVÝ KOMÍN VEDENÝ PO FASÁDĚ Ø250mm
NAPOLIEŇÝ NA SPALINOVOU KASKÁDU KOTLŮ

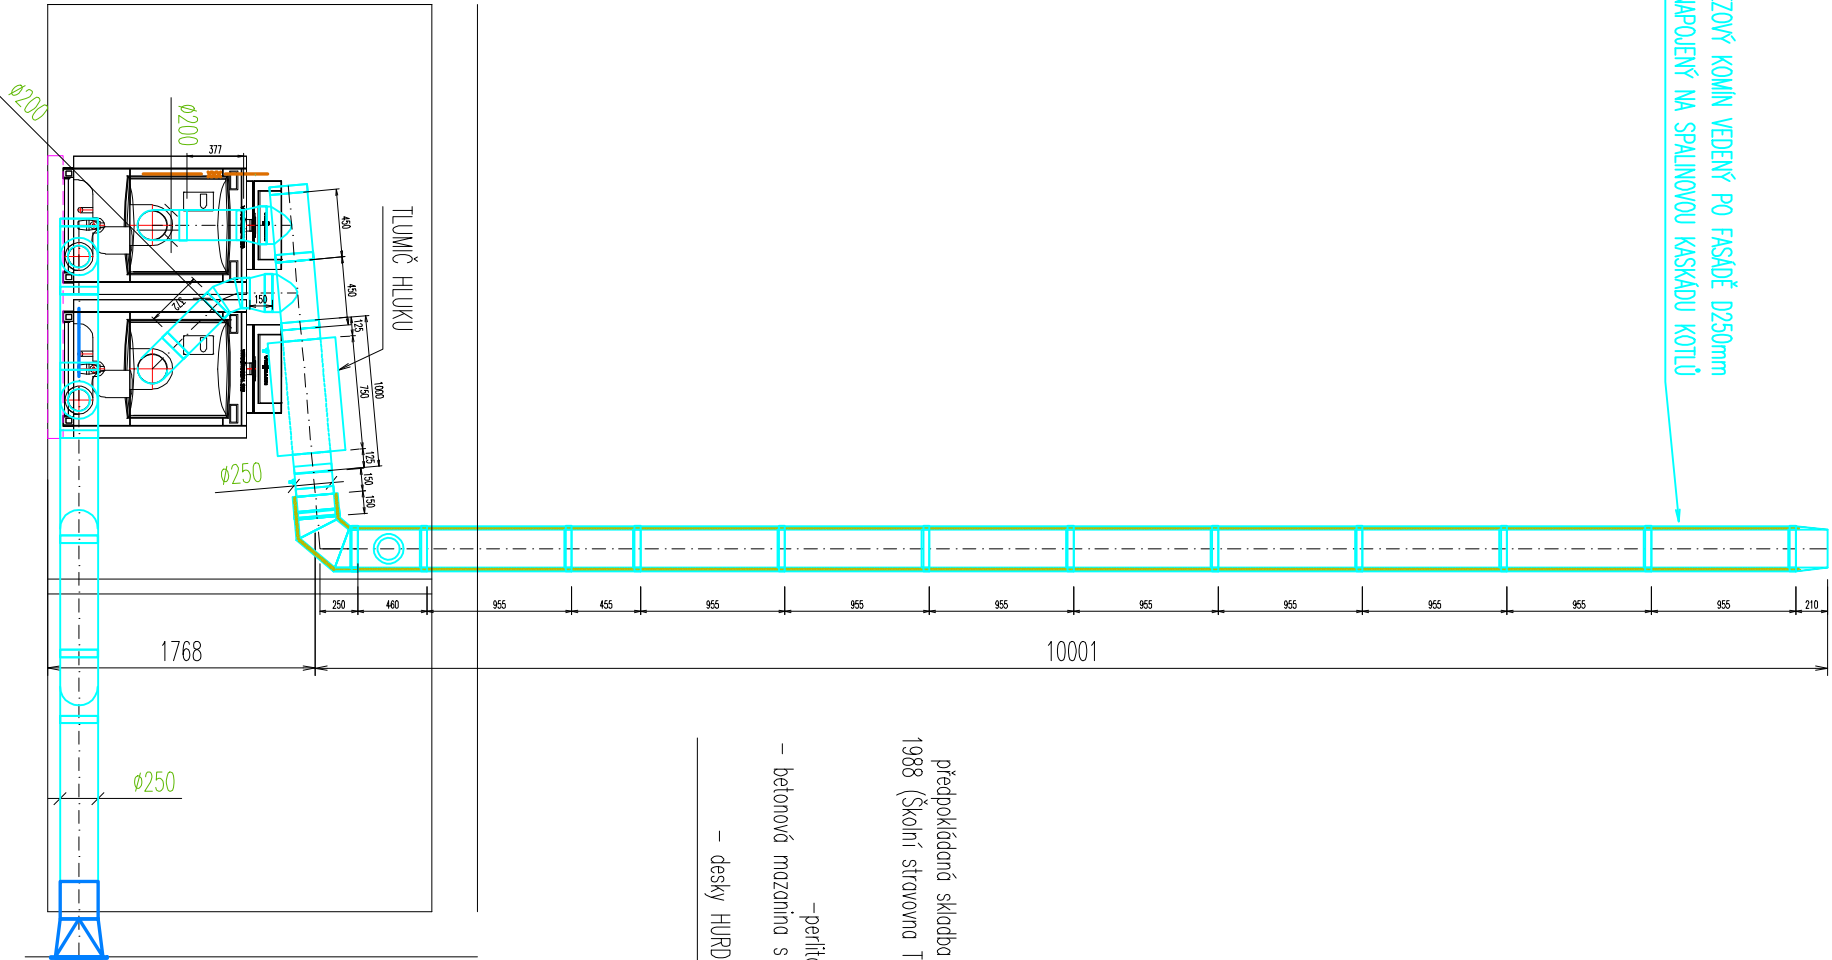

- předpokládaná skladba střešního pláště dle PD z roku 1988 (Školní stravovna Třeboň – objekt 002 – kotelná)
- lepenková krytina 10mm
 - cementový potěr 20mm
 - perlitový beton ve spádě 50~120mm
 - betonová mazanina s ocelovou sítí 150x150 ø6,3mm
 - škvárový násyp
 - desky HURDIS do I nosníků č.22 s potkarní

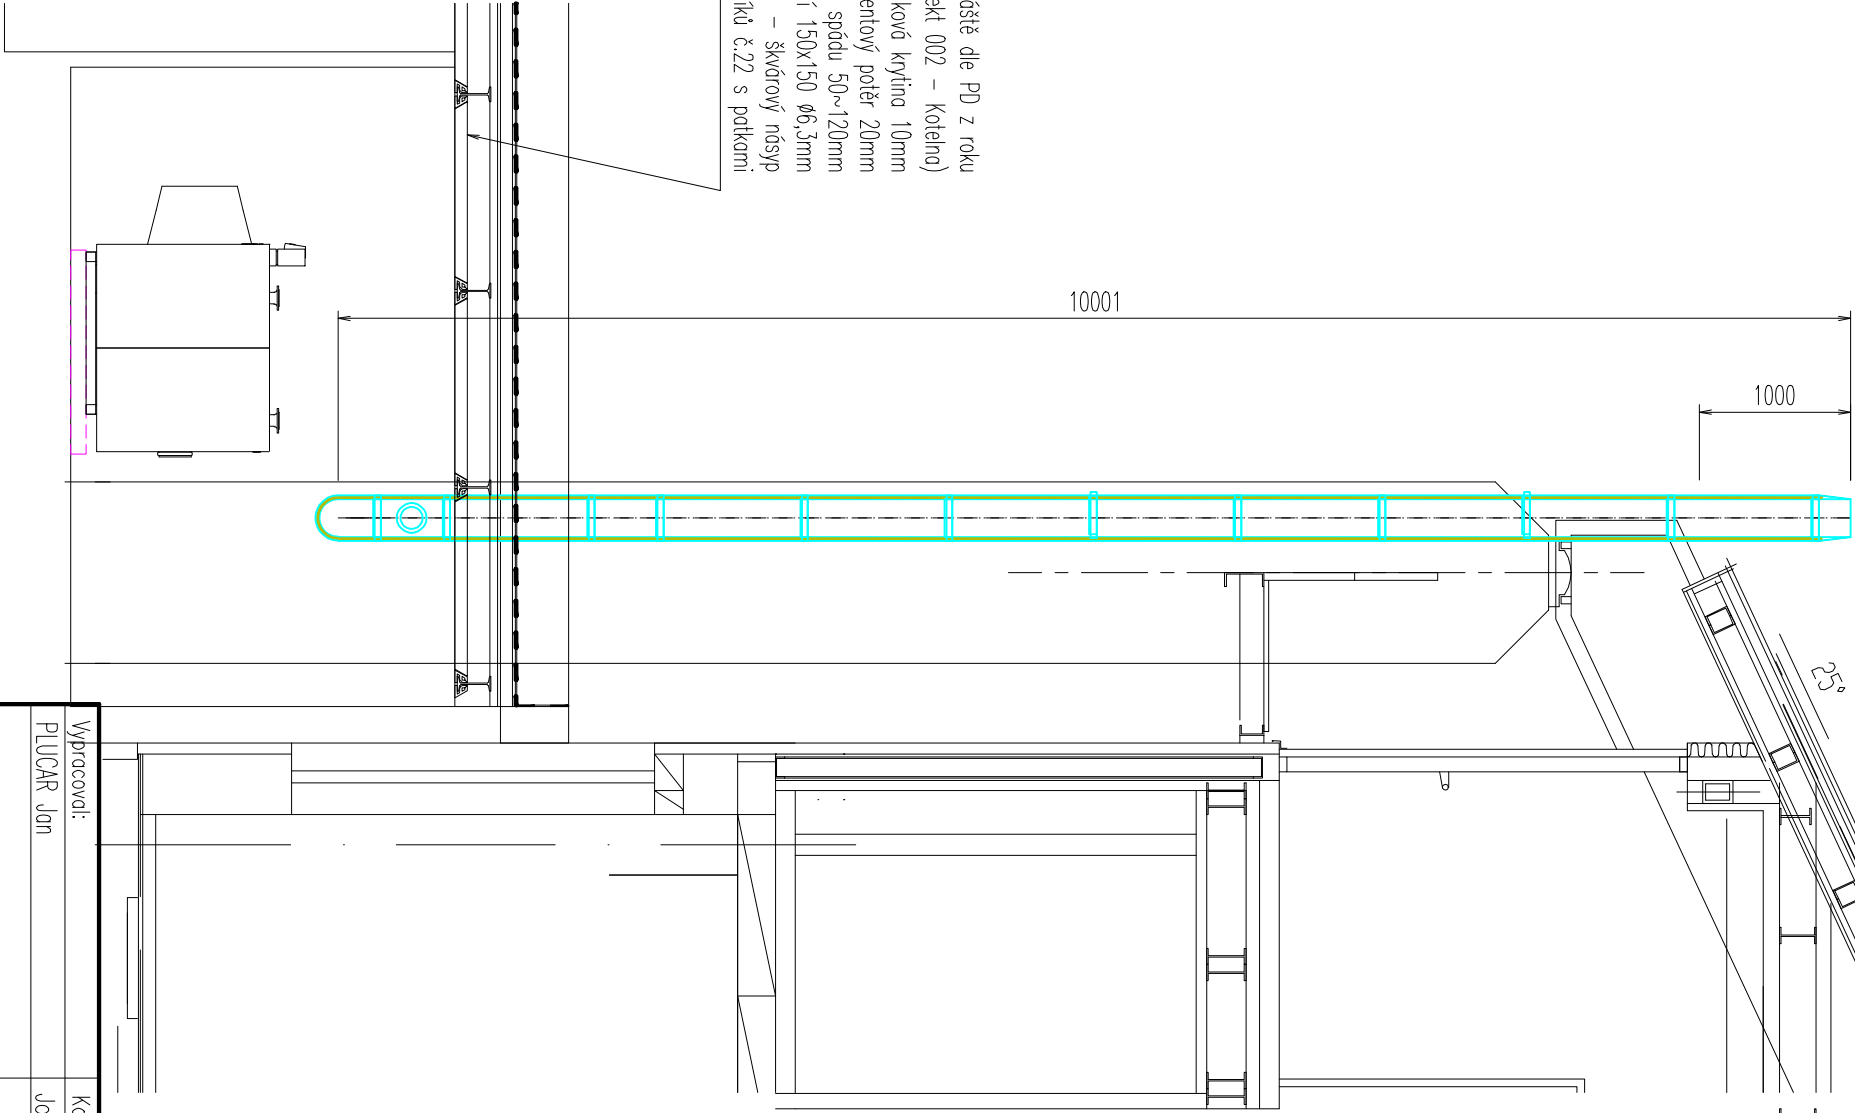

Vyracoval:		Kontrola:
PLUCKAR Jan		Josef PRINC
Investor: Město Třeboň, Palackého nám. 46, Třeboň II, 37901 Třeboň		
Místo: Na sodech č. p. 349, Třeboň II, 37901 Třeboň		
Akce:		
Plynová kotelná školní jídelny a KKC Roháč		
D.1.4.1 – Technika prostředí staveb – Vytápění, Plynofikace		
Obsah:		
Řez odvodem spalin a přívodem vzduchu pro spalování		

Josef Princ

projektování a montáž

U Jarošovská 753/II, 377 01 Jindřichův Hradec

tel:389607035;fax:384361460;mob:602344211

IC0:135 02 565 DIČ:CZ-520402266

Formát :	2x44	Datum:	5/2017
Stupeň PD :	DSP, DPS		
Měřítko:	1:50	Arch. č.:	45/17
č. výkresu:	5	č. paré:	