KATASTRY	TŘEBOŇ		
PARCELNÍ ČÍSLA	1095/2		
DRUH POVRCHU	nezpevněná plocha	rozbitý asfalt	
VZDÁLENOSTI ŠACHET	14.40	30.00	27.80
OZNAČENÍ ŠACHET	Š3	Š5/90°	Š6	Š7

SMĚROVÉ POMĚRY

UPRAVENÝ TERÉN

MĚŘÍTKA 1:500/100

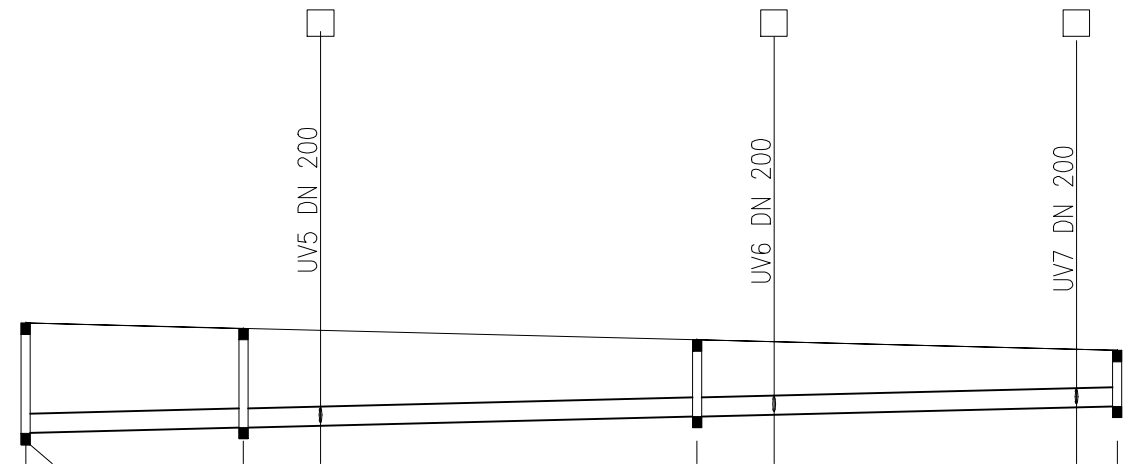

KÓTA UPRAVENÉHO TERÉNU	442.56	442.56				442.49				442.46				442.34				442.31				442.21	442.20
KÓTA HRUBÝCH TERÉNNÍCH ÚPRAV	0.00	0.00				0.00				0.00				0.00				0.00				0.00	0.00
HLOUBKA VÝKOPU	1.56	1.55				1.41				1.36				1.11				1.06				0.87	0.84
KÓTA VÝKOPU	441.00	441.01				441.08				441.10				441.23				441.25				441.35	441.36
HLOUBKA DNA POTRUBÍ	1.46	1.45				1.31				1.26				1.01				0.96				0.77	0.74
KÓTA DNA POTRUBÍ	441.10	441.11				441.18				441.20				441.33				441.35				441.45	441.46
KÓTA PŮVODNÍHO TERÉNU	442.56	442.56				442.49				442.46				442.34				442.31				442.21	442.20
SROVNÁVACÍ ROVINA	432.00																						
STANIČENÍ [km/m]	0.0					14.40				19.50				44.40				49.50				69.50	72.20

PROFIL[mm]–MATERIÁL–DÉLKA[m]	DN250–KORUGOVANÉ PVC–72.20
SKLON[promile]–DÉLKA[m]	5,0–72.20
ULOŽENÍ	písek

Zodp.projektant :	Ing. Slavko Šudič	Projektant : Ing. Roman PECÍN	
Ob.úřad :	Třeboň	Místo : Třeboň	Formát : 2A4
Investor :	Město Třeboň, Palackého nám. 46, Třeboň, Třeboň II, 379 01		Datum : 01.2017
Akce :	PARKOVIŠTĚ TŘEBOŇ Třeboň, č. parc. 1085/1, 1087/17, 1095/1, 1095/2 **DEŠŤOVÁ KANALIZACE**		Stupeň : SP Arch.č. : Měřítko : 1:500/1:100
Obsah :	PODÉLNÝ PROFIL Š3–Š7		Výkr.č. : 4