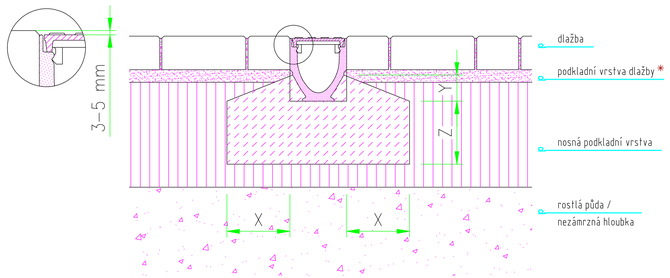

Třída zatížení	(dle DIN EN 1433)	A 15	B 125	C 250	D 400	E 600	F 900
Minimální kvalita betonu	(dle DIN EN 206-1)	≥ C 12/15	≥ C 12/15	≥ C 20/25			
Základní rozměr	X	≥ 10	≥ 10	≥ 15			
	Y	po horní hranu bočních kapes					
	Z	≥ 0	≥ 10	≥ 15			

Platné pro následující Žlabové systémy:

MultiLine V 100 až V 500

Tento výkres je pro informaci! Žlaby dimenzovat nejprve! Statika modelu. Zbytek vlak vlastní/výr firmy ACO.

Ochranná známka dle DIN 34.

Jednotky: cm

Číslo výkresu: G1-E01 - 900 - 3

aktualizace 12011

Detail uložení žlabů MultiLine ®

Povrch: Dlažba

ACO drain passavant

ACO Drain Passavant GmbH
24106 Kiel/Kiel, Postfach 320
Tel. 04331 / 208-0
Fax 04331 / 354-165
www.acodrain.de

ÚPRAVA – HRANICE PŘEDLÁŽDĚNÍ STÁVAJÍCÍHO ZADLAŽDĚNÍ KVŮLI PŘESPÁDOVÁNÍ PLOCHY cca 10,72m2

ÚPRAVA – POSUN STÁVAJÍCÍ MŘÍŽE DLE NOVÉ VÝŠKOVÉ ÚPRAVY DLAŽBY

MOBILIÁŘ

Ⓐ ODPADKOVÝ KOŠ – 1 KS

Ⓑ LAVIČKY – 4 KS

Ⓒ KOLOSTAV – 1 KS

DETAIL ŘEŠENÍ VÝSADBOVÉ JÁMY

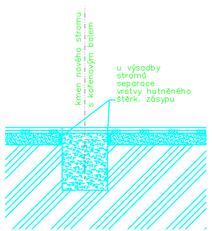

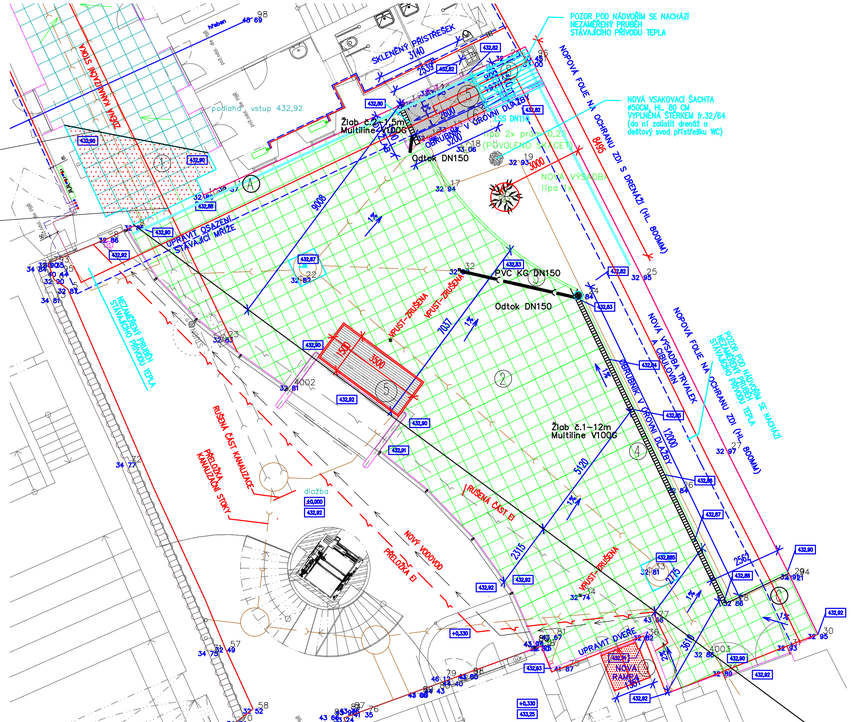

ÚPRAVA – ZKRÁTIT DVEŘE DLE NOVÉ VÝŠKOVÉ ÚPRAVY DLAŽBY DOPLNIT VNITŘNÍ RAMPU (KCE DŘEVO, POVRCH – KOBEREC)

ŘÍDÍCÍ VRSTEVNICE 432,900 OD NÍ SPÁD 1 % K ODVODŇOVACÍM ŽLABŮM

LEGENDA MATERIÁLŮ

①	STÁVAJÍCÍ KAMENNÁ DLAŽBA 500 x 500 MM V PRŮCHODU DO NÁMĚSTÍ	CELKEM 109,50 m2
②	VENKOVNÍ ŽULOVÁ DLAŽBA 500 x 500 x 50 MM ODSTIN – SŮL A PEPŘ, POVRCH – PEMRLOVÁNÍ, OTRÝSKÁNÍ RYCHLOSTÍ 1	CELKEM 176 m2
③	KAMENNÝ ŽULOVÝ OBRUBNÍK ŠTÍPANÝ, SEGMENTY DL. 600 MM – (profil 8.100mm x v. 250mm) – v úrovni dlažby	CELKEM cca 37 METRŮ
④	ODVODŇOVACÍ ŽLAB – CELKEM CCA 12 + 1,5 METRŮ	
⑤	ROŠT NA OČIŠTĚNÍ OBUVI PŘED VSTUPEM WC V HLINÍKOVÉM RÁMU ROHOŽ TOPWELL NEBO DŘEVĚNÝ ROŠT (8.1500MM) VÝROBEK G 1/2	CELKEM 9,15 m2
⑥	SKLO–NEREZ MARKÝZA NAD VSTUPEM WC VÝROBEK D	
⑦	DOPLNĚNÁ (KEŘE A LÍPA) A UPRAVENÁ STÁVAJÍCÍ ZELEŇ u stromu vsakovací šachta prům.50cm, hl.80cm (štěrk fr.32/64)	CELKEM cca 50 m2
⑧	PŘÍSTŘEŠEK PŘED VSTUPEM WC – PVC STŘEŠNÍ FOLIE	
⑨	NOVÁ RAMPA S KOBERCEM V OBJEKTU DIVADLA	CELKEM 1,8 m2

LEGENDA SÍTÍ:

- STÁVAJÍCÍ KANALIZAČNÍ POTRUBÍ
- PŘELOŽENÉ A NOVÉ KANALIZAČNÍ POTRUBÍ
- RUŠENÁ ČÁST KANALIZACE
- RUŠENÉ STÁVAJÍCÍ ELEKTRICKÉ VEDENÍ
- PŘELOŽENÉ ELEKTRICKÉ VEDENÍ
- NOVÁ VODOVODNÍ PŘÍPOJKA
- NOVÁ DRENÁŽ (15+8,5 m DRENÁŽNÍ TRUBKY S OBSYPEM ŠTĚRKEM) bude zaústěna do vsakovací šachty u kořenů nového stromu
- NOVÉ NAPOJENÍ KANALIZACE

POZNÁMKA:
PŘED ZAPOČETIM VÝKOPOVÝCH PRACÍ NECHAT ZAMĚŘIT VEŠKERÉ INŽENÝRSKÉ SÍTĚ PŘÍSLUŠNÝMI SPRÁVCI A TY KTERÉ SE KŘÍŽÍ S NOVÝMI ZÁKLADY PŘELOŽIT !!!
SÍTĚ VYZNAČENY I V PROJEKTECH JEDNOTLIVÝCH SPECIALIZACÍ
STAV SÍTÍ VYZNAČEN Z ŘÍJNA 2011
ZATÍM NENÍ ZAKRESLENO NOVÉ PŘIPOJENÍ WC A ACO–DRAINU

J.Hradec s.r.o.
Jarošovská 753/II
Jindřichův Hradec
tel.: 384 371 021
www.jpsjh.cz
e–mail:
spulak@psjh.cz

Vedoucí projektu: ING ŠPULÁK MILAN
Autorizovaný inženýr pro pozemní stavby
Registr. v ČKAIT č. 0100074

Vypracoval: Martin ČAKL
Kontrola:

Akce: STAVEBNÍ ÚPRAVY PRŮCHODU A NÁDVOŘÍ ČP. 1 a 2/I, TŘEBOŇ

Investor: Město Třeboň
Obec: Třeboň
Stupeň PD: pro provedení stavby

Obsah: Odvodnění plochy dvora

č.výkresu: 1–ZTI
č.paré:

Datum: X.2017 | Arch. č.: 17056 | Měřítko: 1:100 | Formát : 5xA4