
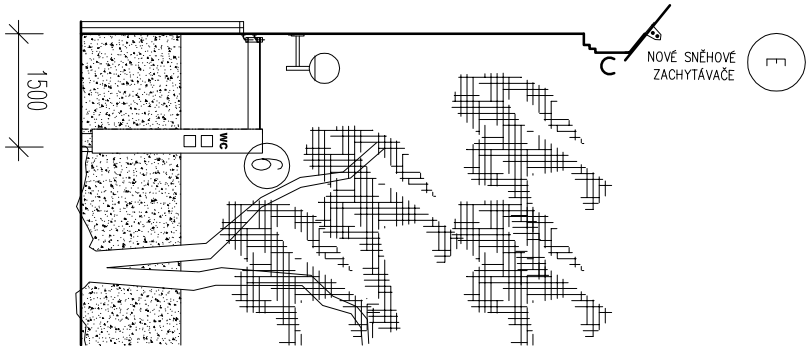


POHLED Z NÁDVOŘÍ DIVADLA SMĚREM K PRUCHODU DO NÁMĚSTÍ

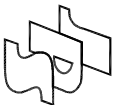

LEGENDA POVRCHŮ

- OPRAVA OMÍTEK KOLEM NÁDVOŘÍ (KROMĚ DIVADLA)
OMÍTKA VÁPENNÁ ŠTUKOVÁ – NÁTĚR DLE STAV. – BAREVNOST OKROVĚ KRÉMOVÁ
SOKL – TMAVĚ ŠEDÝ NÁTĚR
- DŘEVĚNÉ PRVKY (STÁVAJÍCÍ OKENNÍ KONSTRUKCE) – BAREVNOST BILÁ
BEŽE ZMĚN
- PIKTOGRAMY NA DVEŘÍCH 150/150 – VIZ PŘÍLOHA TZ (dle VHLÁŠKY č.389/2009Sb.)
- STÁVAJÍCÍ KRYTINA SKLADANÁ TAŠKOVÁ PALENÁ – BOBROVKA, ODSTÍN CHLIVÝ
BEŽE ZMĚN, POUZE VLOŽIT SNĚHOVÉ ZACHYTÁVAČE
- KLEMPŘSKÉ KONSTRUKCE HLAVNÍ OBJEKT – POZINKOVANÝ PLECH, U PŘÍSTŘEŠKU WC – POPLASTOVANÝ PLECH
NOVÝ NEREZ SVOD Z PŘÍSTŘEŠKU U PARAVANU (dešť. vodu zůstatí do vsakovací šachty u stromu)
- NOVÉ ZÁMEČNICKÉ KONSTRUKCE PŘÍSTŘEŠKU A LOGA – OCEL NEREZ + FUNDERMAX RAL 7037
ČIRÉ BEZP. SKLO V MINIMÁLNÍM SPADU (VÝROBEK D)

				J.Hrdec s.r.o. Jarošovská 753/II Jindřichův Hradec tel.: 384 371 021 www.jpsjh.cz e-mail: spulak@jpsjh.cz			
Vedoucí projektu:				ING. ŠPULÁK MILAN Autorizovaný inženýr pro pozemní stavby Registr. v ČKAIT č. 0100074			
Akce:				STAVEBNÍ ÚPRAVY PRŮCHODU A NÁDVOŘÍ ČP. 1 a 2/I, TŘEBOŇ			
Obsah:				POHLEDY			
Datum: X.2017		Arch. č.: 17056		Měřítko: 1:100		Formát : 2x44	
č.výkresu:				č.paré:			
D1.1-06							