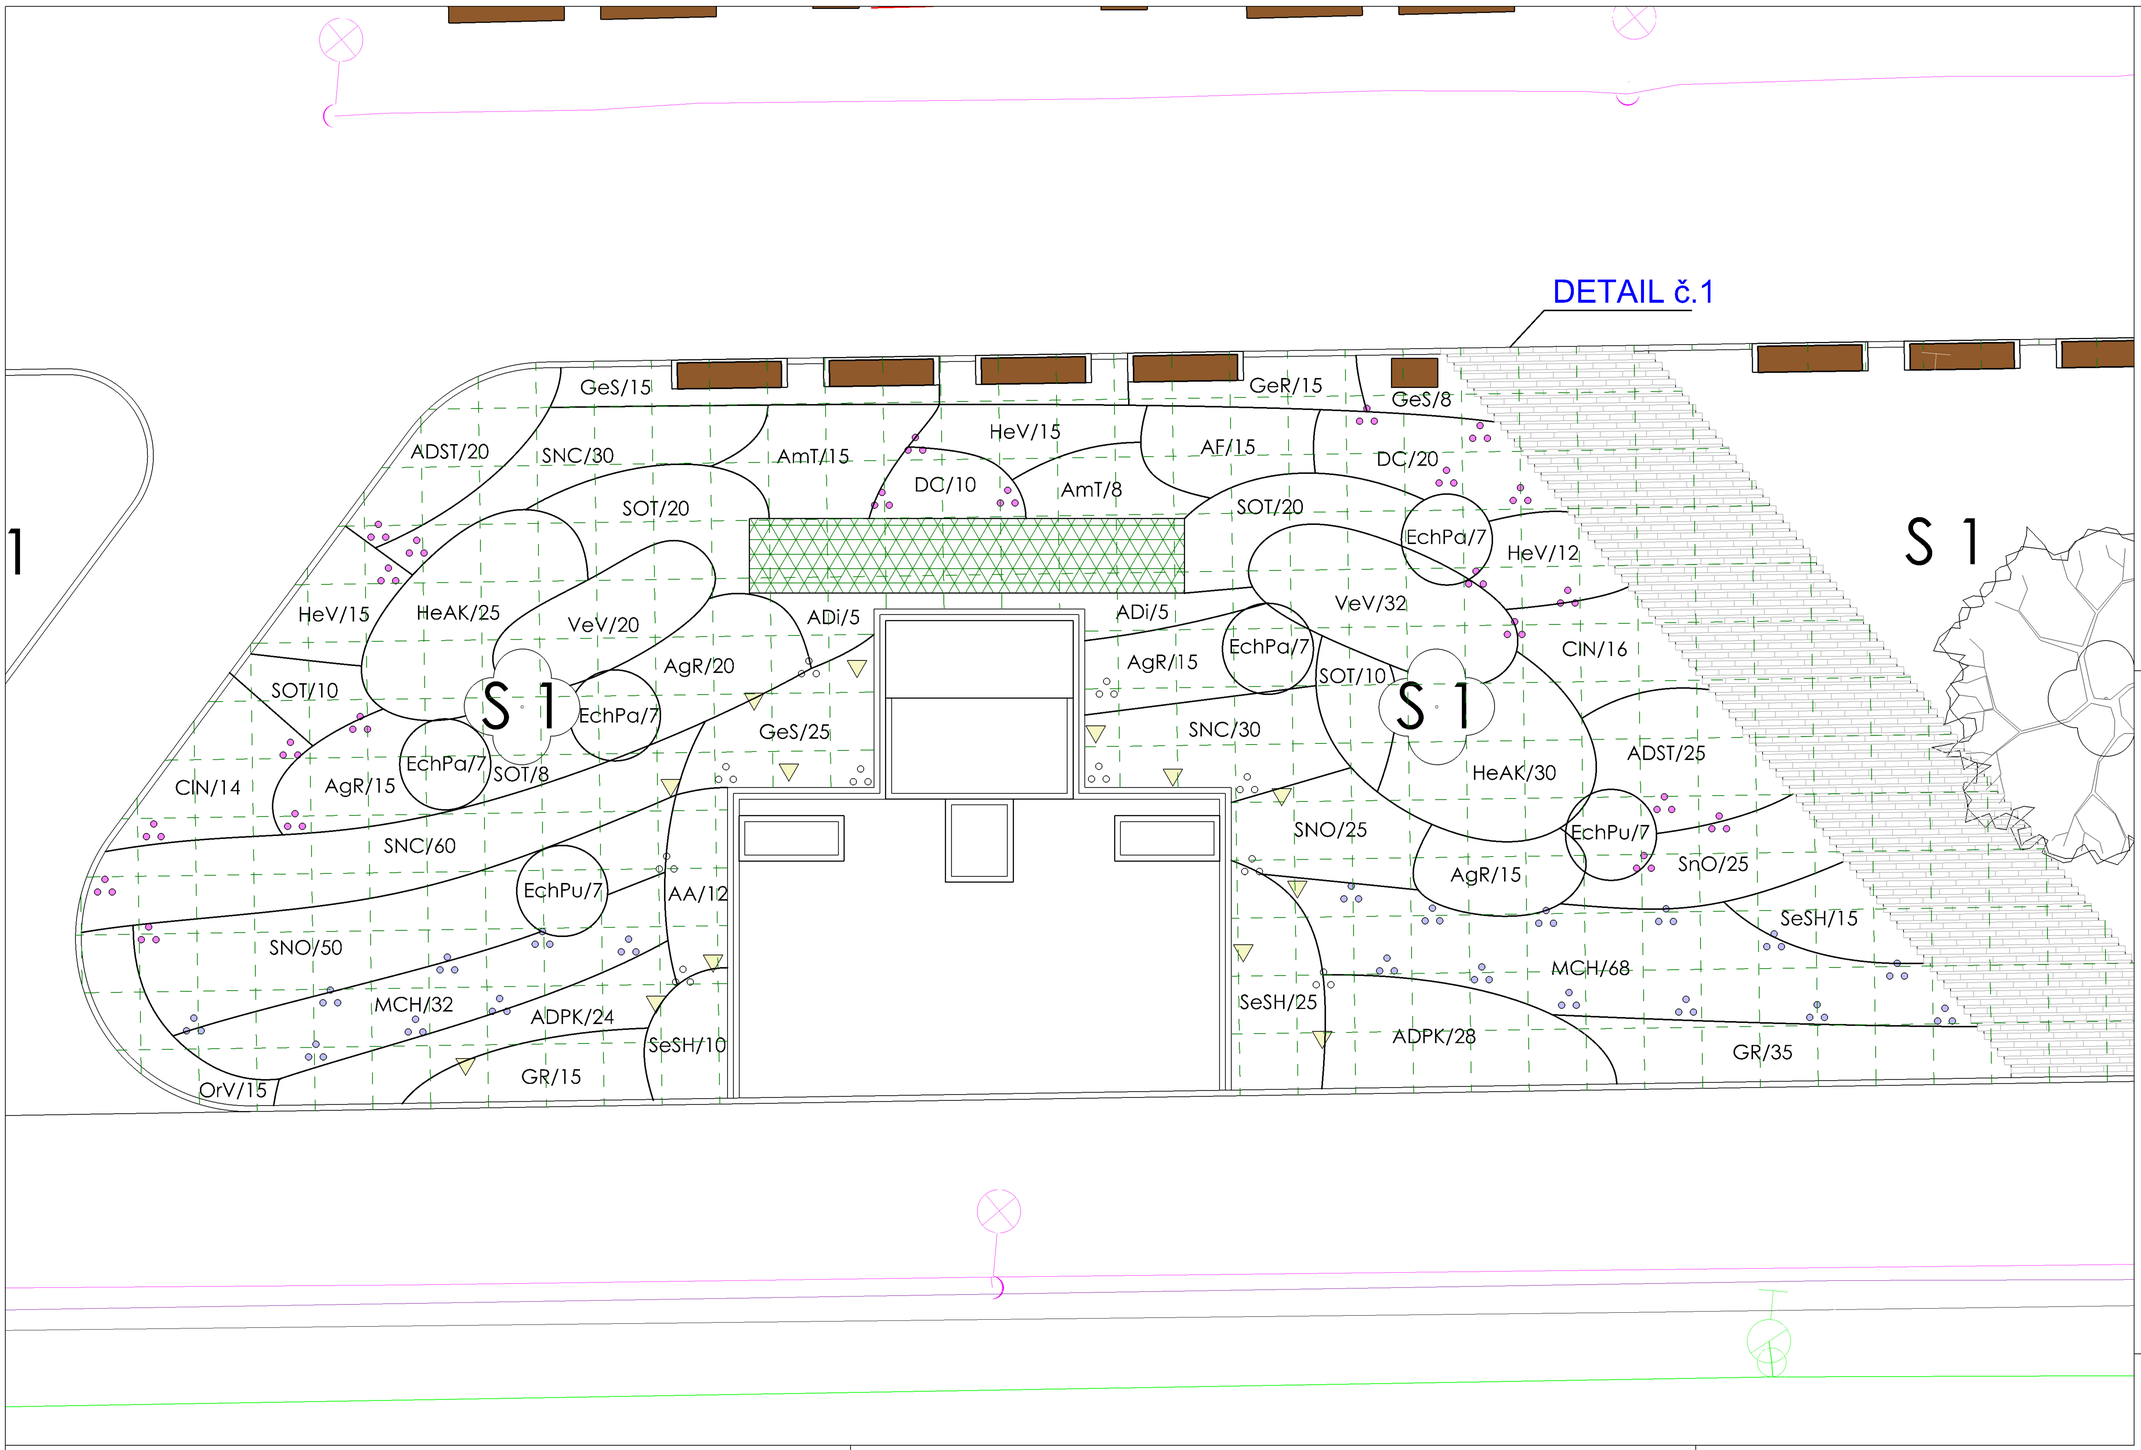

LEGENDA:

- HRANICE ŘEŠENÉHO ÚZEMÍ
- BET. DLAŽBA SKLADEBNÁ
- ZATRAVŇOVACÍ DLAŽBA - SPÁRA 42 mm
- FORMÁTOVANÁ BET. DLAŽBA
- ŽULOVÝ DVOJŘÁDEK - ZE STÁVAJÍCÍCH KOSTEK
- TRVALKOVÉ ZÁHONY
- TRÁVNÍK - PARKOVÝ
- OCELOVÁ PÁSOVINA
- PARKOVÉ LAVIČKY / 7KS STÁVAJÍCÍ
- STÁVAJÍCÍ ŽIVÝ PLOT - TAXUS BACCATA
- BUDOVA ŠKOLY
- ODKOPÁVKY PRO SADOVÉ ÚPRAVY
- NAVRŽENÉ DŘEVINY

LEGENDA VÝŠEK:

287.66, 7.66 KOTA STÁVAJÍCÍHO TERÉNU

POZN.

- PLOCHA TRVALKOVÝCH ZÁHONŮ - 372 m2,
- PLOCHA TRÁVNÍKU - 231 m2

PŘED PROVÁDĚNÍM SADOVÝCH ÚPRAV NECHAT VYTÝČIT VŠECHNY STÁVAJÍCÍ IS.
STAVEBNÍ POZEMEK JE DÁN PARCELOU Č. 612
434 m n. m.
POLOHOVÝ SYSTÉM JTSK, VÝŠKOVÝ SYSTÉM BPV

SEZNAM TAXONŮ

S1 - Prunus avium "Plena" - 5 ks

pozn. VYTYČOVACÍ SÍŤ 1 x 1 metr

SEZNAM TAXONŮ - trvalky, okrasné trávy

AgR - Agastache rugosa Black Adler - 80 ks
AmT - Amsonia tabernaemonata - 23 ks
Aag - Aster ageratoides Asran - 12 ks
ADi - Aster divaricatus - 10 ks
ADPK - Aster dumosus Prof. Kippenberg - 62 ks
ADST - Aster dumosus Silberteppich - 45 ks
AF – Aster frikartii Jungfrau - 15 ks
CIN - Calamintha nepeta ssp. Nepeta - 30 ks
DC - Deschampsia caespitosa Goldtau - 30 ks
EchPa - Echinacea pallida - 28 ks
EchPu - Echinacea purpurea Magnus - 14 ks
GR – Geranium renardii Chantilly - 95 ks
GS - Geranium sanguineum -73 ks
HeAK - Helenium autumnale Kupferzwerg - 55 ks
HeV - Heuchera villosa - 50 ks
MCH – Molinia caerulea Heidebraut - 128 ks
OrV - Origanum vulgare Compactum - 15 ks
PrG - Prunella grandiflora Light blue - 10 ks
SOT - Sanguisorba officinalis Tanna - 68 ks
SNC - Salvia nemorosa Caradonna - 135 ks
SNO - Salvia nemorosa Ostfriesland - 100 ks
SeSH - Sedum spectabile Herbstfreude - 60 ks
THB – Thymus herba barona var. Citriodora -320 ks
TDBS – Thymus doerfleri Bressingham Seedling - 320 ks
ThPPB - Thymus praecox Purple beauty - 125 ks
VeV – Veronicastrum virginicum Fascination - 67 ks
WT - Waldsteinia ternata - 15 ks

SEZNAM TAXONŮ - cibuloviny

- Narcissus ´Petrel´ - 5 ks/hnízdo - 20 skupin
- Iris reticulata 'Katharine Hodgkin - 5 ks/hnízdo - 20 skupin
- Tulipa White ´Triumphator´ - 5 ks/hnízdo - 15 skupin
- Tulipa ´Purple Dream´ - 5 ks/hnízdo - 22 skupin

pozn. hloubka výsadby cibulovin 2-3 násobek výšky cibule.

S

DETAIL č.1

Ekologická dlažba Scada
spára 42 mm, 9 ks sazenic do spáry

ŘEZ ZATRAVŇOVACÍ DLAŽBOU

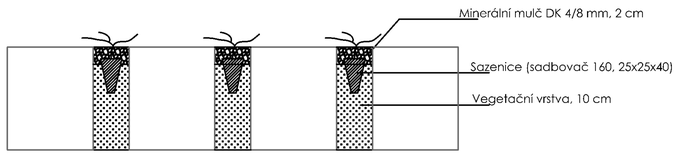

KAT. ÚZEMÍ:	TŘEBOŇ	za mák	Ing. Jan Makovička Na nábřeží 552 Lomnice nad Lužnicí IČ 76211924
OKRES:	JINDŘICHŮV HRADEC		
KRAJ:	JIHOČESKÝ		
INVESTOR:	Město Třeboň, Palackého nám. 46, 379 01 IČ:002 47 618, DIČ:CZ00247618	PROJEKTANT:	Ing. Jan Makovička
AKCE:	NÁVRH SADOVÝCH ÚPRAV PŘEDPROSTOR ZŠ SOKOLSKÁ/ OKOLÍ PÁMÁTNÍKU I. A II. SV. VÁLKY	VED.PROJEKTANT:	Ing. Jan Makovička
		STUPEŇ PD:	DSP
		MĚŘÍTKO:	bez měřítka
		DATUM:	05/2017
OBSAH:	OSAZOVACÍ PLÁN	PŘÍLOHA Č.:	C.5