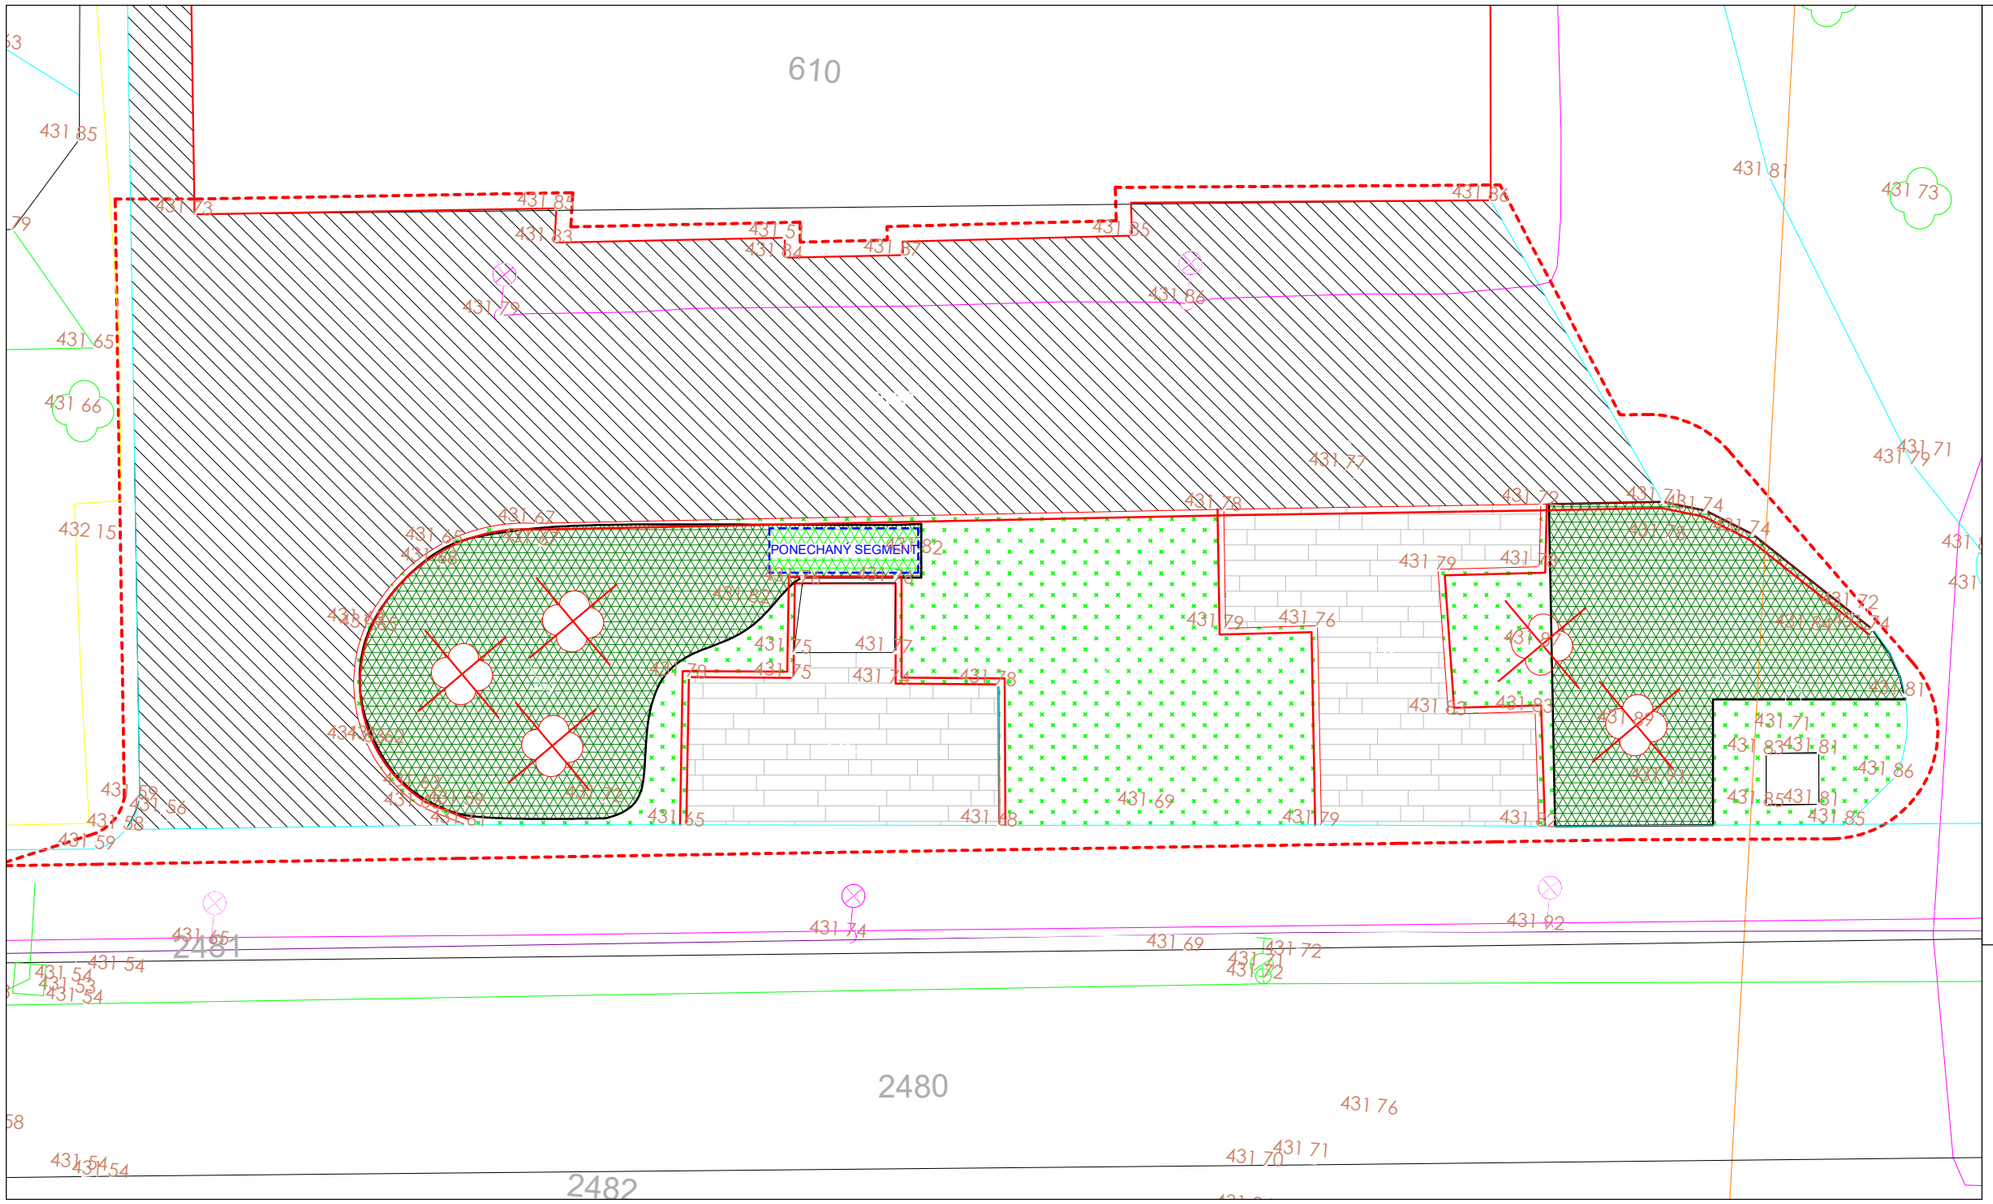

LEGENDA:

- HRANICE ŘEŠENÉHO ÚZEMÍ
- ŽIVICE - DEMOLICE
- ŽIVÉ PLOTY - ODSTRANĚNÍ
- ZMLAZENÍ ŽIVÉHO PLOTU
- TRÁVNÍK - OSSTRANĚNÍ
- ŽULOVÝ DVOJŘÁDEK - DEMOLICE
- ŽULOVÁ DLAŽBA - DEMOLICE
- DŘEVINA K ODSTRANĚNÍ

LEGENDA VÝŠEK:

287.66, 7.66 KOTA STÁVAJÍCÍHO TERÉNU

POZN.

- PLOCHA TRVALKOVÝCH ZÁHONŮ - 372 m2,
- PLOCHA TRÁVNÍKU - 231 m2

PŘED PROVÁDĚNÍM SADOVÝCH ÚPRAV NECHAT VYTYČIT VŠECHNY STÁVAJÍCÍ IS.
STAVEBNÍ POZEMEK JE DÁN PARCELOU Č. 612
434 m n. m.
POLOHOVÝ SYSTÉM JTSK, VÝŠKOVÝ SYSTÉM BPV

S

KAT. ÚZEMÍ:	TŘEBOŇ	za mák	Ing. Jan Makovička Na nábřeží 552 Lomnice nad Lužnicí IČ 76211924
OKRES:	JINDŘICHŮV HRADEC		
KRAJ:	JIHOČESKÝ		
INVESTOR:	Město Třeboň, Palackého nám. 46, 379 01 IČ:002 47 618, DIČ:CZ00247618	PROJEKTANT:	Ing. Jan Makovička
AKCE:	NÁVRH SADOVÝCH ÚPRAV PŘEDPROSTOR ZŠ SOKOLSKÁ/ OKOLÍ PÁMÁTNÍKU I. A II. SV. VÁLKY	VED.PROJEKTANT:	Ing. Jan Makovička
		STUPEŇ PD:	DSP
		MĚŘÍTKO:	1:200
		DATUM:	05/2017
OBSAH:	SITUACE - aktuální stav - KÁCENÍ - DEMOLICE	PŘÍLOHA Č.:	C.2