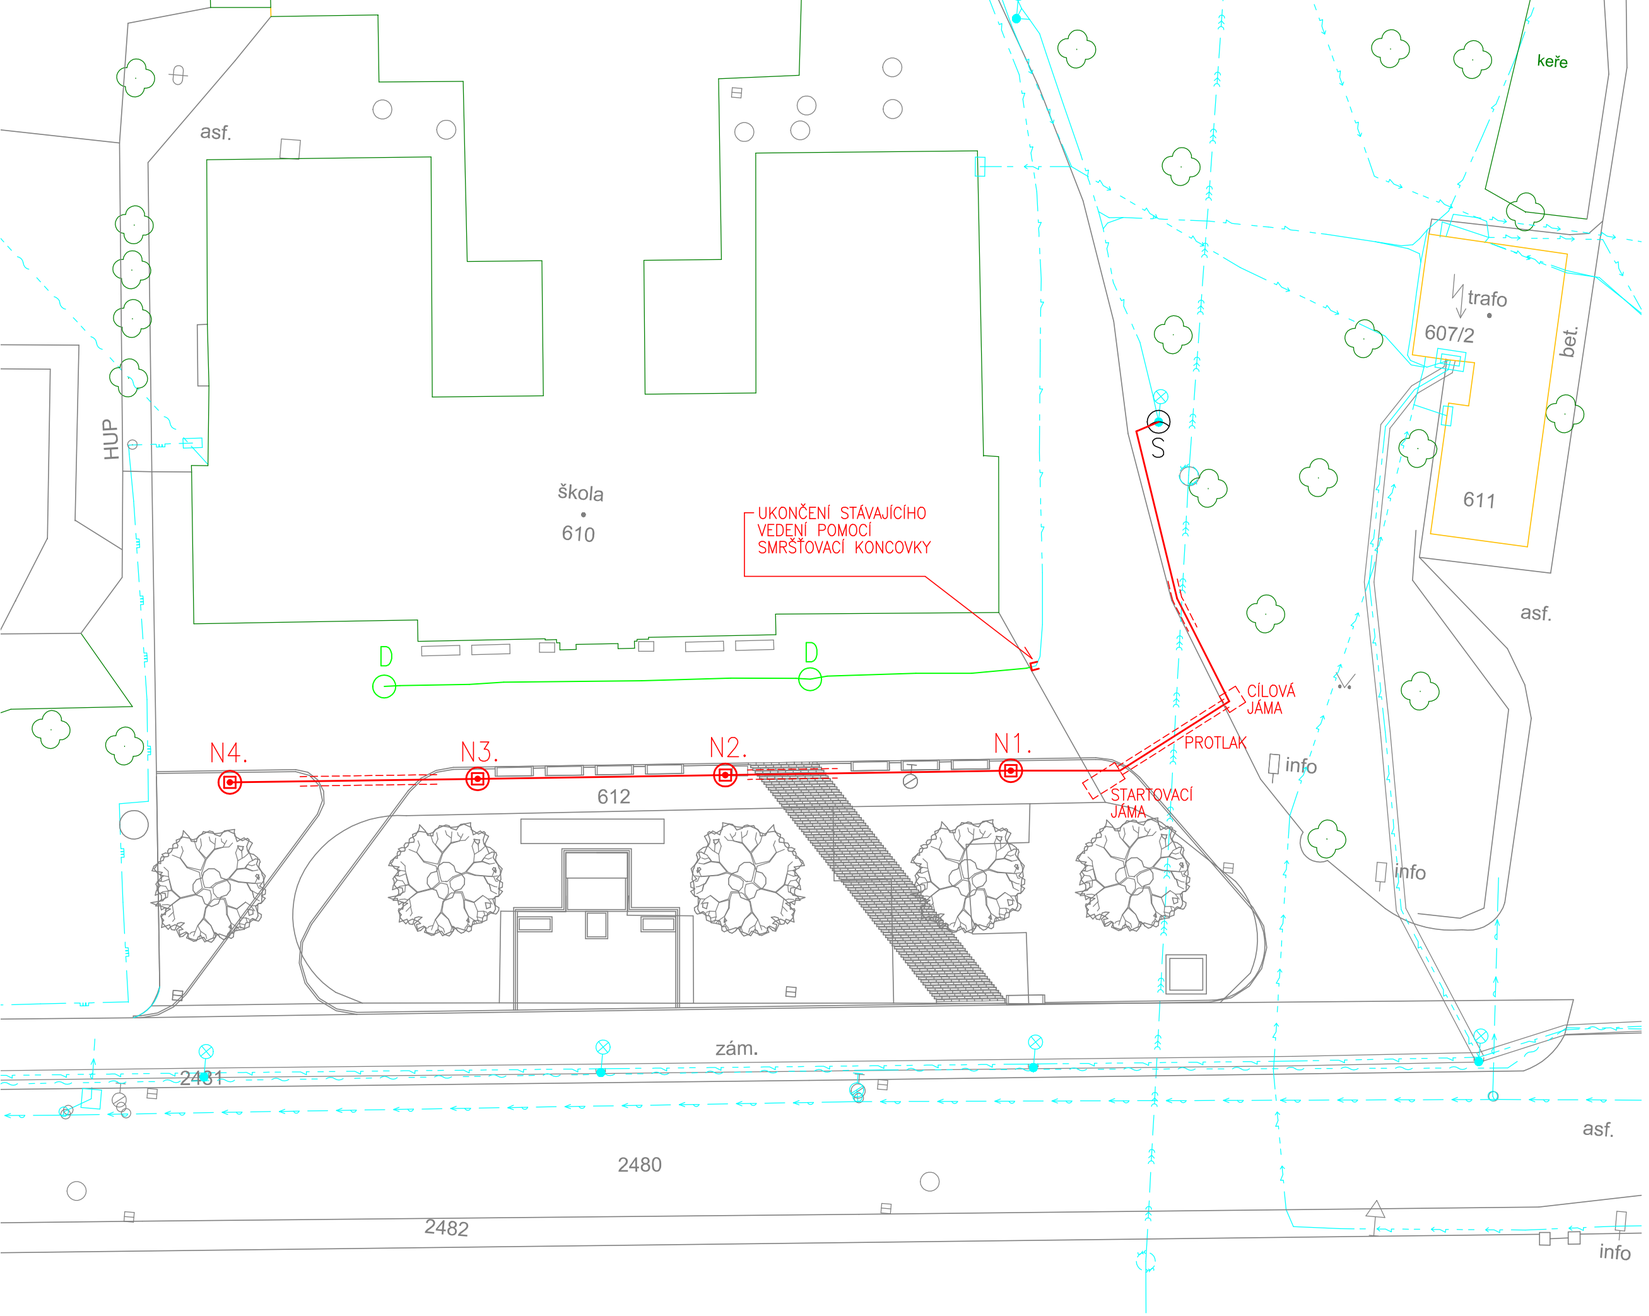


## LEGENDA:

D — STÁVAJÍCÍ SVĚTELNÝ BOD URČENÝ K DEMONTÁŽI

S — STÁVAJÍCÍ SVĚTELNÝ BOD BEZ DOTČENÍ STAVBOU

N1.–N4. — SVÍTIDLO SADOVÉ DEKORATIVNÍ HISTORIZUJÍCÍHO VZHLEDU URČENÉ PRO MONTÁŽ NA VRCHOL DEKORATIVNÍHO HLINÍKOVÉHO STOŽÁRU CELKOVÉ VÝŠKY 4,8m; NADZEMNÍ ČÁST 4,0m; PODZEMNÍ ČÁST 0,8m O PROMĚNLIVÝCH PRŮMĚRECH DŘÍKU. SVÍTIDLO I STOŽÁR BUDOU V PROVEDENÍ S POVRCHOVOU ÚPRAVOU PRÁŠKOVÝM LAKOVÁNÍM, BARVA ČERNÁ. SVĚTELNÝ ZDROJ SLOŽENÝ Z 24 KS LED ČIPŮ (500mA) O CELKOVÉM PŘÍKONU 39W A CELKOVÉM SVĚTELNÉM TOKU 3254 lm

STÁVAJÍCÍ NAPÁJECÍ VEDENÍ V.O. URČENÉ K DEMONTÁŽI

STÁVAJÍCÍ NAPÁJECÍ VEDENÍ V.O. BEZ DOTČENÍ STAVBOU

NAPÁJECÍ VEDENÍ V.O. MEZI STOŽÁRY KABEL CYKY–J 4x10mm2 ULOŽENÝ V ZEMI V CELÉ SVÉ DÉLCE ULOŽEN VE VRAPOVANÉ CHRÁNIČCE ø41/50mm
STOŽÁRY V ZEMI PROPOJENY DRÁTEM FeZn ø10mm. PŘÍVOD KE SVÍTIDLU ZE SVORK. V PATICI STOŽÁRU BUDE KABELEM CYKY–J 3x1,5 mm2 TN–S.

VRAPOVANÁ CHRÁNIČKA PE110, ø94/110mm

PŘI PODCHODECH VOZOVKY, PŘED VJEZDY DO OBJEKTŮ A NA POZEMKY A PŘI KŘÍŽENÍ SE STÁV. PODZEMNÍMI SÍTĚMI, BUDOU KABELY ULOŽENY V POLYET. ROURÁCH PE110.

ULOŽENÍ KABELŮ VIZ. PŘÍLOHA ET. – UKLÁDÁNÍ ZEMNÍCH KABELŮ.

PŘED ZAHÁJENÍM ZEMNÍCH PRACÍ NUTNO VYTYČIT STÁVAJÍCÍ PODZEMNÍ SÍTĚ V TRASE VÝKOPŮ A ZAJISTIT PŘESNÉ GEODETICKÉ VYTÝČENÍ JEDNOTLIVÝCH DOTČENÝCH POZEMKŮ (ULOŽENÍ KABELŮ A STOŽÁRŮ).
VYJÁDŘENÍ MAJITELŮ PODZEMNÍCH SÍTÍ A JEJICH ZÁKRES JE SOUČÁSTÍ STAVEBNÍ ČÁSTI.

PŘESNÉ UMÍSTĚNÍ STOŽÁRU V.O. NUTNO PŘI MONTÁŽI KONZULTOVAT SE SPRÁVCI VŠECH DOTČENÝCH PODZEMNÍCH SÍTÍ A SE ZÁSTUPCEM INVESTORA.

ZÁKRESY PODZEMNÍCH SÍTÍ JSOU ORIENTAČNÍ, NEMOHOU SLOUŽIT JAKO VYTYČOVACÍ SCHÉMA. INVESTOR NEBO ZHOTOVITEL MUSÍ NECHAT PŘED ZAHÁJENÍM STAVBY VŠECHNY PODZEMNÍ SÍTĚ VYTÝČIT. VEŠKERÉ ZEMNÍ PRÁCE V OCHRANNÉM PÁSMU MOHOU BÝT PROVÁDĚNY POUZE SE SOUHLASEM SPRÁVCE A PODLE JEHO POKYNŮ.

NEDÍLNOU SOUČÁSTÍ PD JE TECHNICKÁ ZPRÁVA.

NEDÍLNOU SOUČÁSTÍ PD JE TECHNICKÁ ZPRÁVA

OCHRANA: Základní – Automatickým (samočinným) odpojením od zdroje (TN–C–S)

# VEŘEJNÉ OSVĚTLENÍ

| PROJEKTANT | PROJEKTANT SPEC. | KRESLIL | KONTROLOVAL | JOSEF CHRT, DiS. KVĚTINOVÁ 400/12, RUDOLFOV IČO: 706 65 729 TEL: 775 971 960 | |
|---|---|---|---|---|---|
| ING. KREGL | CHRT | CHRT | | | |
| KRAJ JIHOČESKÝ | | MÚ TŘEBOŇ | | FORMÁT | 3x A4 |
| INVESTOR Město Třeboň, Palackého nám. 46, Třeboň, Třeboň II, 379 01 | | | | DATUM | 01/2018 |
| NÁVRH NA ÚPRAVU PROSTORU PŘED I. ZŠ V SOKOLSKÉ ULICI, Č.P. 296, TŘEBOŇ č. parc. 610, 612; kat. úz. Třeboň [770230] | | | | ÚČEL | DSP |
| | | | | MĚŘÍTKO | 1:250 |
| SITUACE | | | | PŘÍLOHA 2. | KOPIE |