

LEGENDA MÍSTNOSTÍ

OZN.	NÁZEV MÍSTNOSTI	PLOCHA (m²)
1.01	KUCHYŇKA	31.16
1.02	SKLAD	8.01
1.03	CHODBA	3.61


- PŘIPOJOVACÍ NOVODUROVÉ POTRUBÍ
- ROZVODY STV
- ROZVODY TUV
- Ⓐ

KERAMICKÉ UMYVADLO, PÁKOVÁ BATERIE
- Ⓑ

NEREZOVÝ DŘEZ, PÁKOVÁ BATERIE
(SOUČÁST VYBAVENÍ KUCH. LINKY)
- Ⓒ

MYČKA
- Ⓓ

PRAČKA

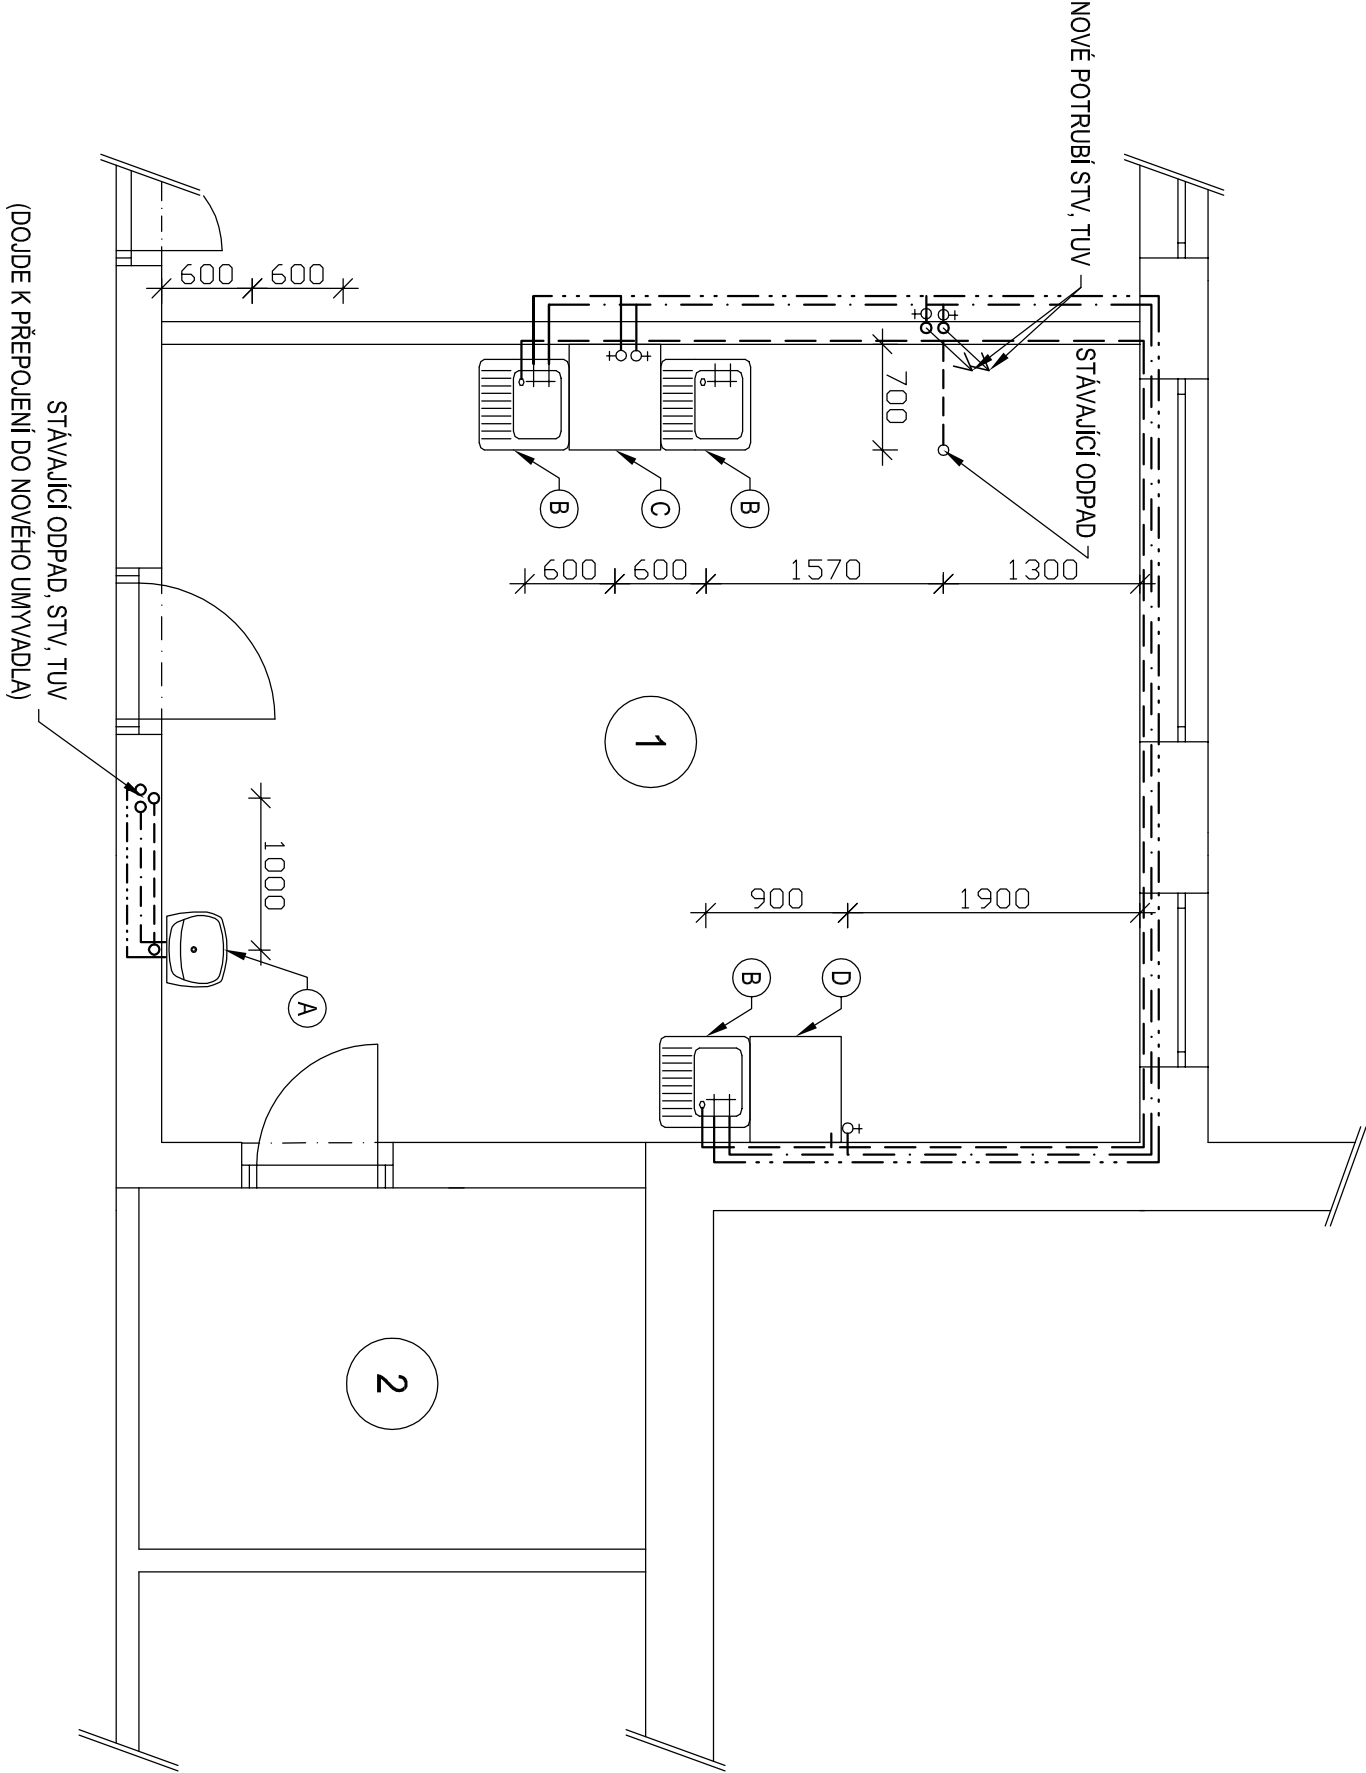

Ing. Knapík Vladimír - autorizovaný inženýr					
Třebon, Táboritřská 1104/II, tel.: 602442564, IČO 49042963, DIČ 088 - 6403211353					
Číslo:	Návrh:	Kontrola:	Odpovědný projektant:		
Ing. Knapík	Ing. Knapík	Ing. Knapík	Ing. Knapík Vladimír		
Investor:				Datum:	
MĚSTO TŘEBON, Palackého nám. 46, 379 01 Třebon				Formát:	
				Měřítko:	
Odborná učebna pro domácnost v ZŠ Na Sadech v Třeboni				1:50	
Obsah:				5. výkres I:	
SCHÉMA ROZVODŮ ZTI				5.	