
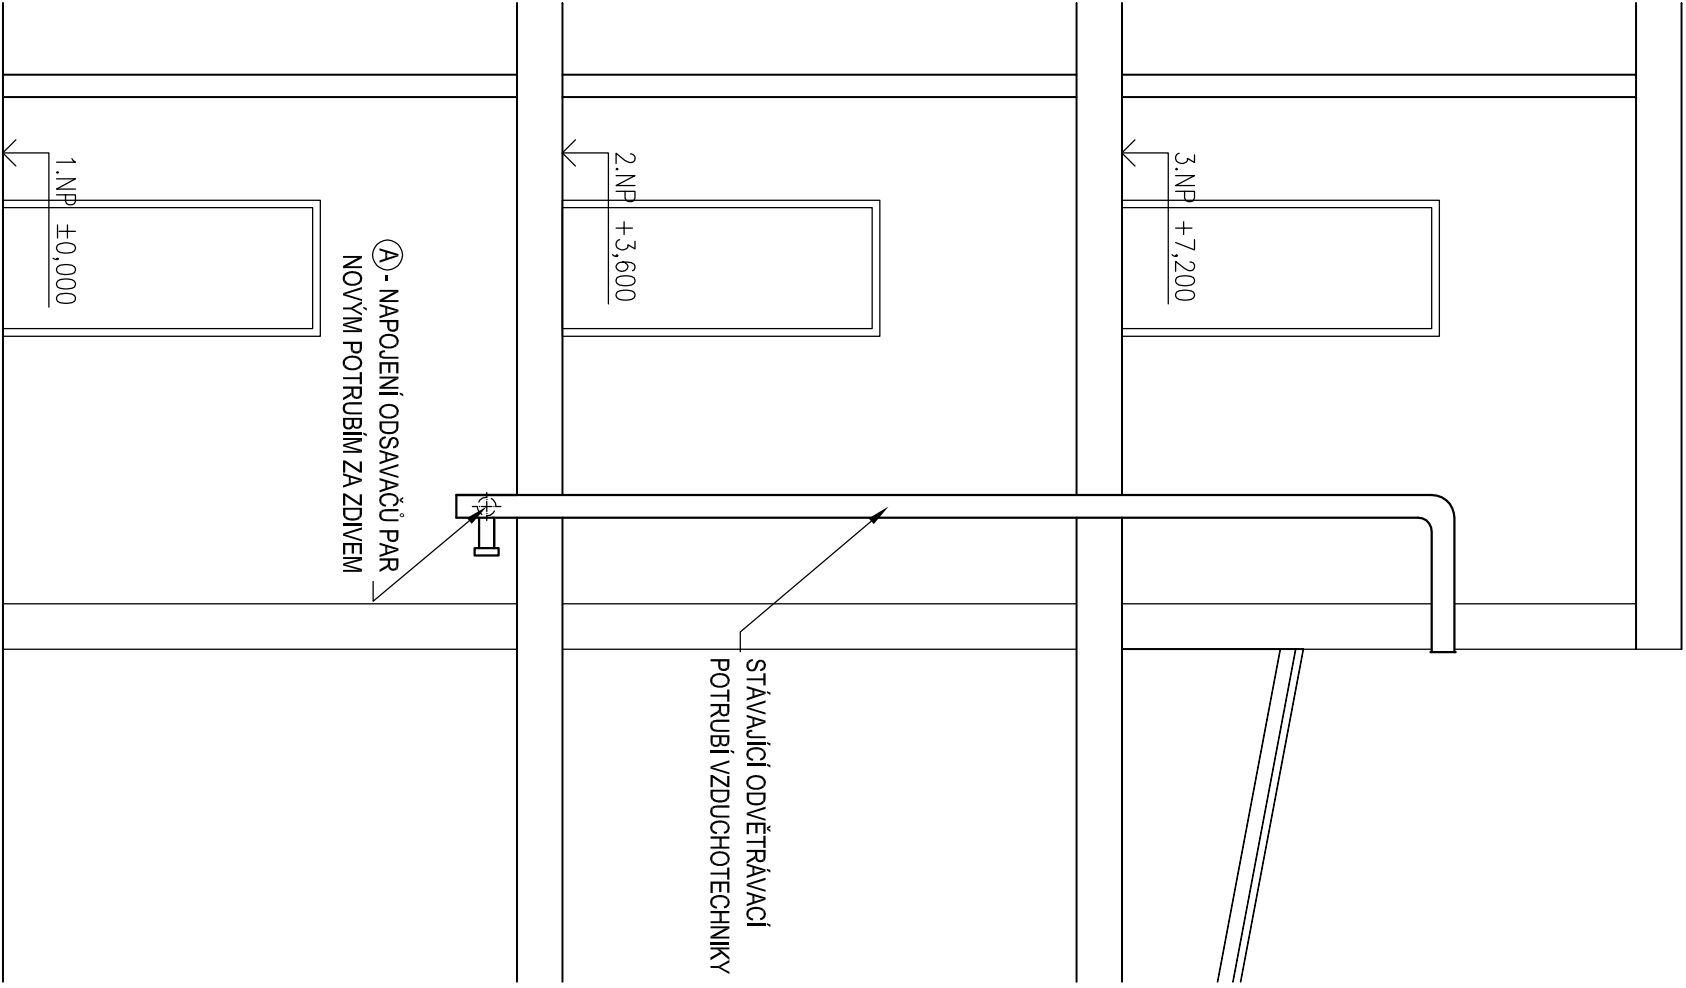
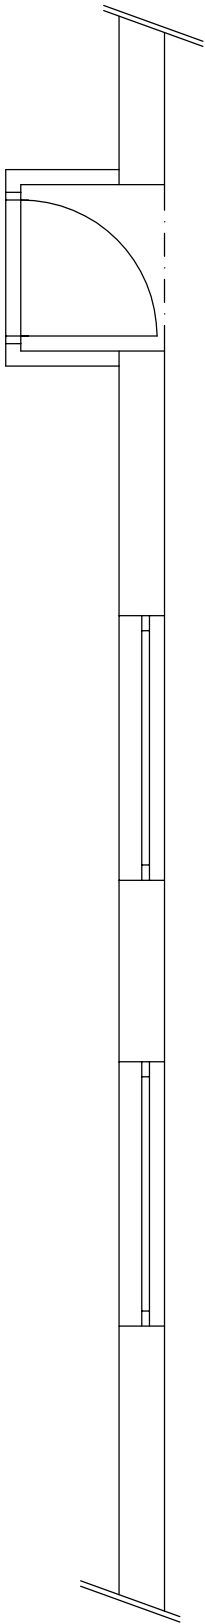


LEGENDA MÍSTNOSTÍ

OZN.	NÁZEV MÍSTNOSTI	PLOCHA (m²)
1.01	KUCHYŇKA	31.16
1.02	SKLAD	8.01
1.03	CHODBA	3.61

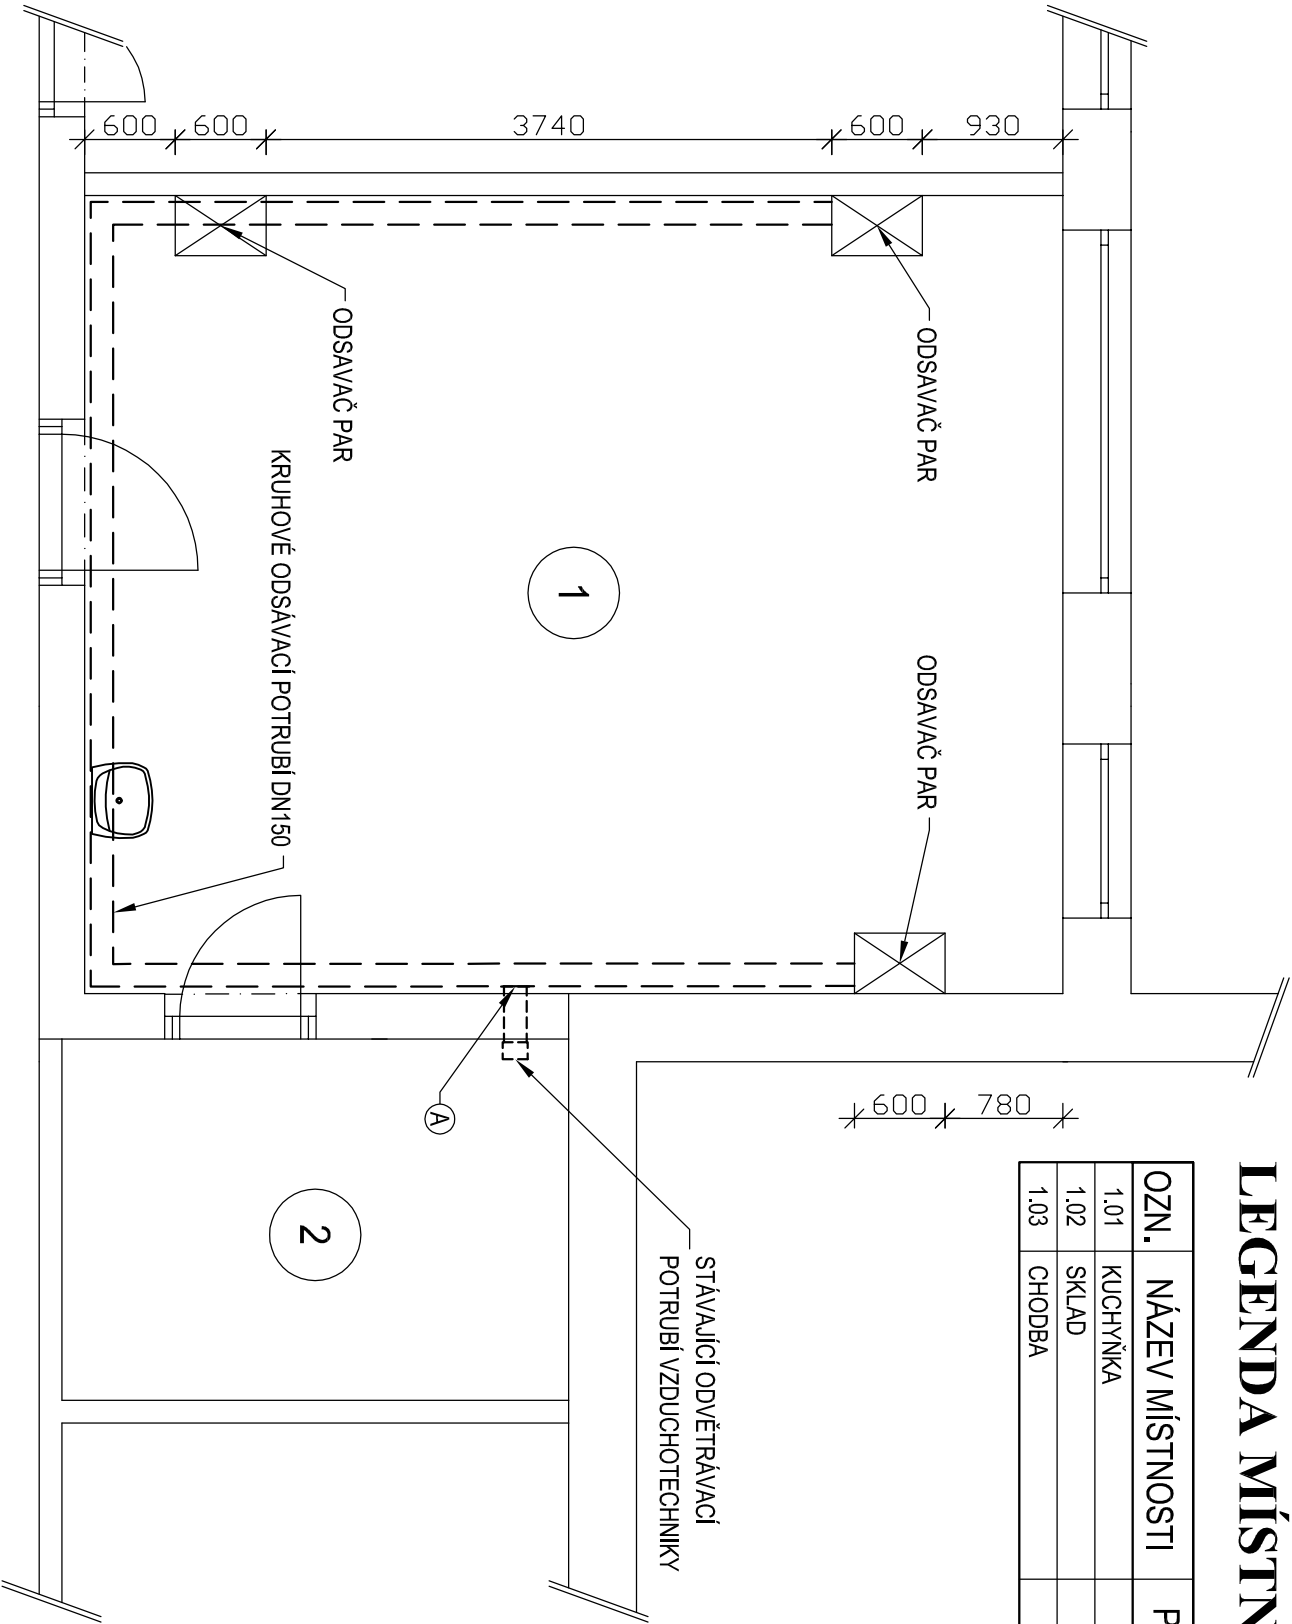

Ing. Knapík Vladimír - autorizovaný inženýr					
Třeboň, Táboršská 1104/II, tel.: 602442564, IČO 49042963, DIČ 088 - 6403211353					
Kreslil:	Hlavní:	Kontroval:	Odpovědný projektant:		
Ing. Knapík	Ing. Knapík	Ing. Knapík	Ing. Knapík Vladimír		
Investor:	MĚSTO TŘEBONŮ, Palackého nám. 46, 379 01 Třeboň				
Soubor:	Odborná učebna pro domácnost v ZŠ Na Sadech v Třeboni		Měřítko: 1:50		
Obsah:	SCHÉMA ROZVODŮ VZT		Č. výřezu: 6.		