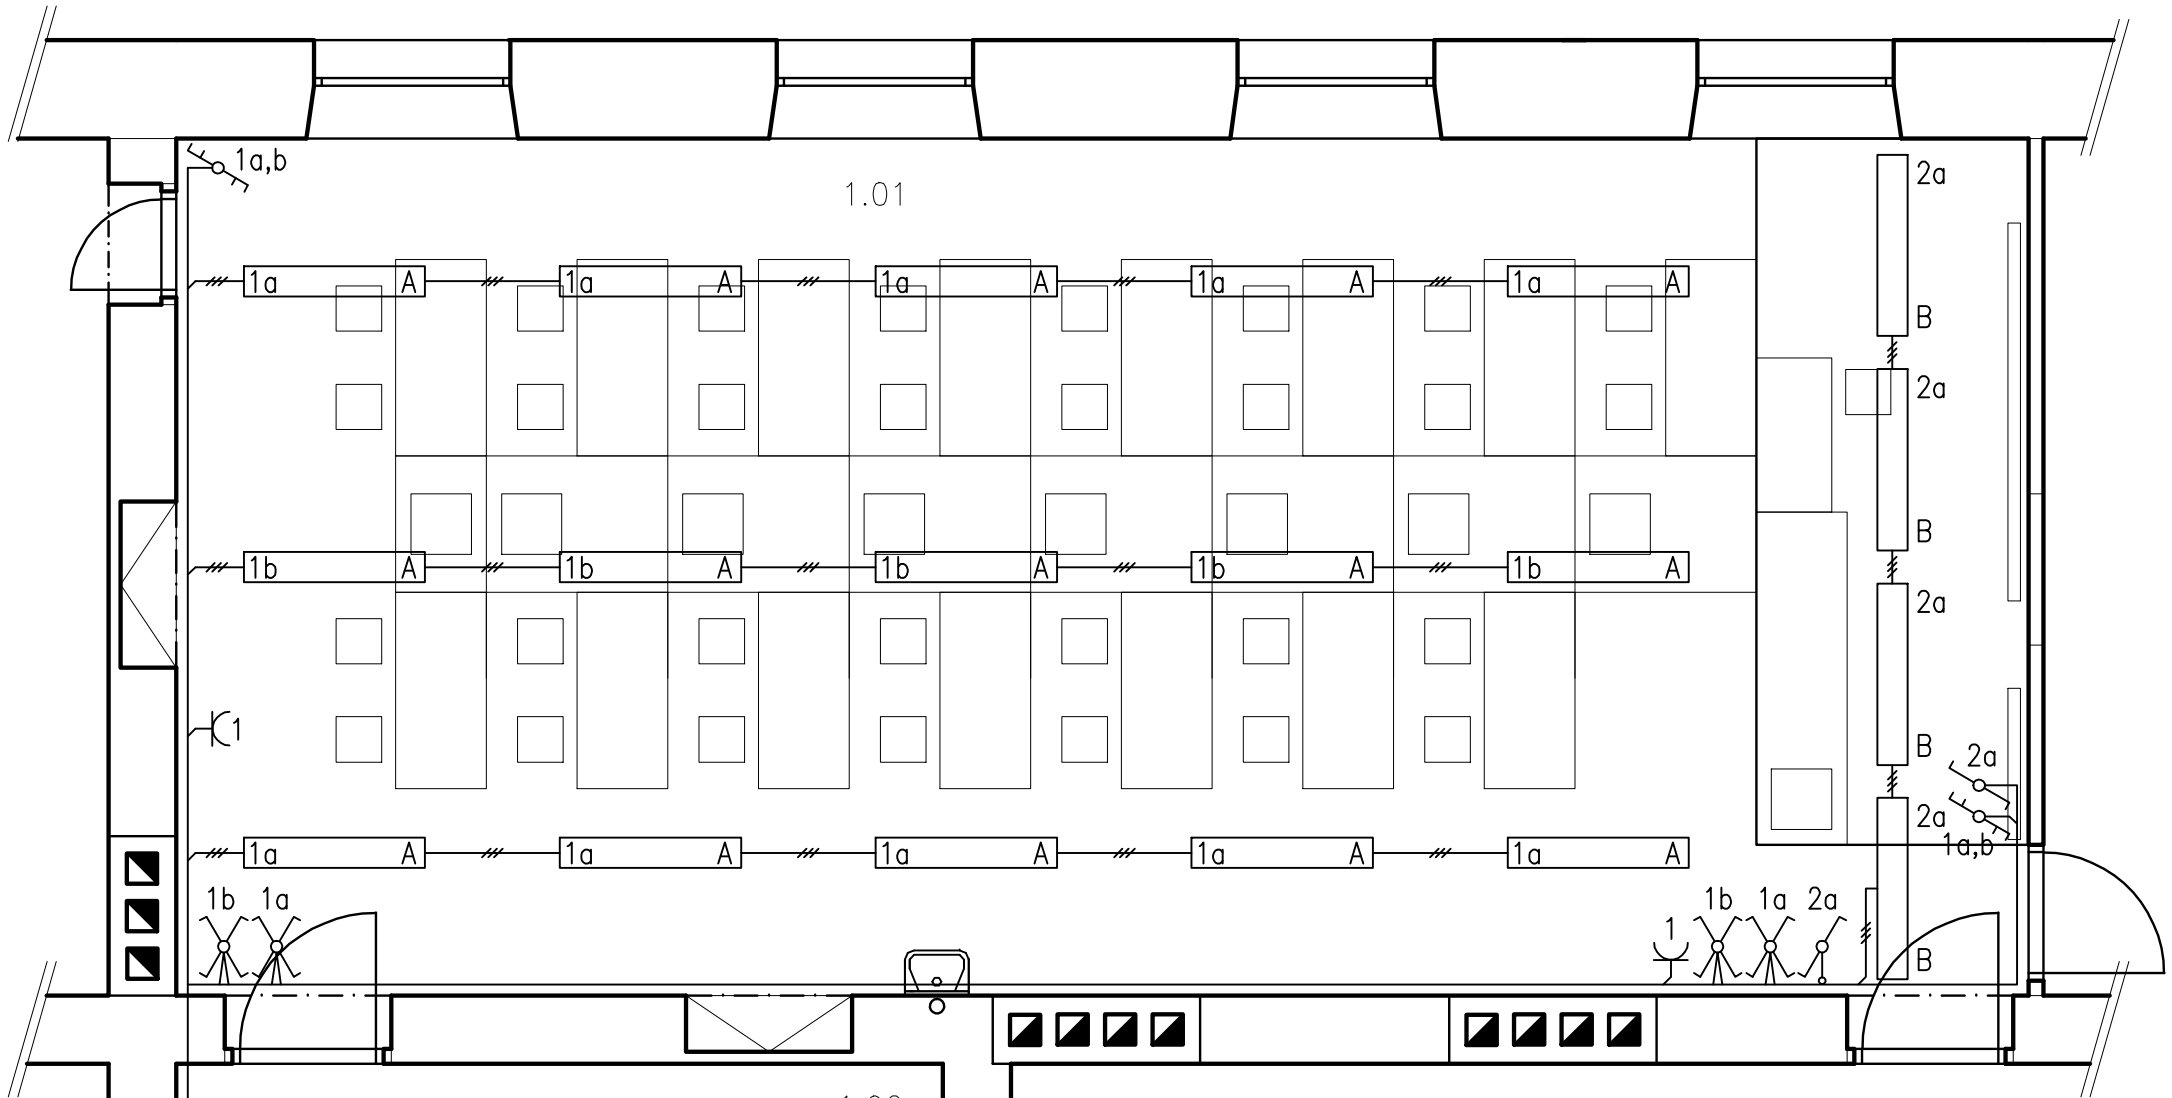

LEGENDA MÍSTNOSTÍ

OZN.	NÁZEV MÍSTNOSTI
1.01	LABORATOŘ
1.02	CHODBA
1.03	CHODBA

CYKY–J 3x1,5mm2 – SVĚTELNÝ OKRUH 1
CYKY–J 3x1,5mm2 – SVĚTELNÝ OKRUH 2
CYKY–J 3x2,5mm2 – ZÁSUVKOVÝ OKRUH 1
NOVÉ PŘÍVODY ZE STÁVAJÍCHO ROZVADĚČE

PŘÍVOD PRO ROZVODNICI ODBORNÉ ČÁSTI UČEBNY, ROZVODNICE A SAMOTNÉ ROZVODY VČETNĚ ZAŘÍZENÍ NEJSOU SOUČÁSTÍ TÉTO PD. TOTO ŘEŠÍ SAMOSTATNÁ ČÁST ZPRACOVANÁ FIRMOU Mgr. Jana Kučerová, PROJEKTY PRO ŠKOLY, HRADEC KRÁLOVÉ.

DO STÁVAJÍCÍHO ROZVADĚČE BUDOU DOPLNĚNY JISTIČE 2x B10/1 PRO SVĚTELNÉ OKRUHY A 1x B16/1 S PROUDOVÝM CHRÁNIČEM 16A/30mA PRO ZÁSUVKOVÝ OKRUH Č.1. ZÁROVEŇ BUDOU DO STÁVAJÍCÍHO ROZVADĚČE DOPLNĚNY PŘEPĚŤOVÉ OCHRANY STUPNĚ B+C, POKUD JIŽ NEJSOU OSAZENY – NUTNO ZKONTROLOVAT.

ZÁSUVKY ZÁSUVKOVÉHO OKRUHU Č.1 BUDOU OPATŘENY OCHRANNÝMI ZÁTKAMI NEBO BUDOU OSAZENY ZÁSUVKY S CLONKAMI.

LEGENDA:

ZÁSUVKA 230V/16A – CYKY–J 3x2,5mm2

OSVĚTLENÍ – CYKY–J 3x1,5mm2
A – SVÍTIDLO MODUS LL 236 B, 2x36W
B – SVÍTIDLO MODUS LL 236 ALDP, 2x36W

OCHRANA: Základní - Samočinným odpojením od zdroje (TN-S)
Zvýšená - Proudovým chráničem

FRANTIŠEK ŠTĚCH PUCHMAJEROVA 378/4 ČESKÉ BUDĚJOVICE - SUCHÉ VRBNÉ

PROJEKČNÍ KANCELÁŘ ELEKTRO

ELEKTROINSTALACE	VYPRACOVAL	Štěch	
	MĚSTSKÝ ÚŘAD	Třeboň	
ZŘÍZENÍ ODBORNÉ UČEBNY FYZIKY A CHEMIE V ZŠ NA SADECH 375, TŘEBOŇ	OBECNÍ ÚŘAD		
	Č. ZAKÁZKY	11/13	Č. PARÉ
PŮDORYS - NAVRHOVANÝ STAV	Č. VÝKRESU	E1	
	MĚŘÍTKO	1:50	
DATUM 03/2013	INVESTOR	MĚSTO TŘEBOŇ, Palackého náměstí 46/II, 379 01 Třeboň	